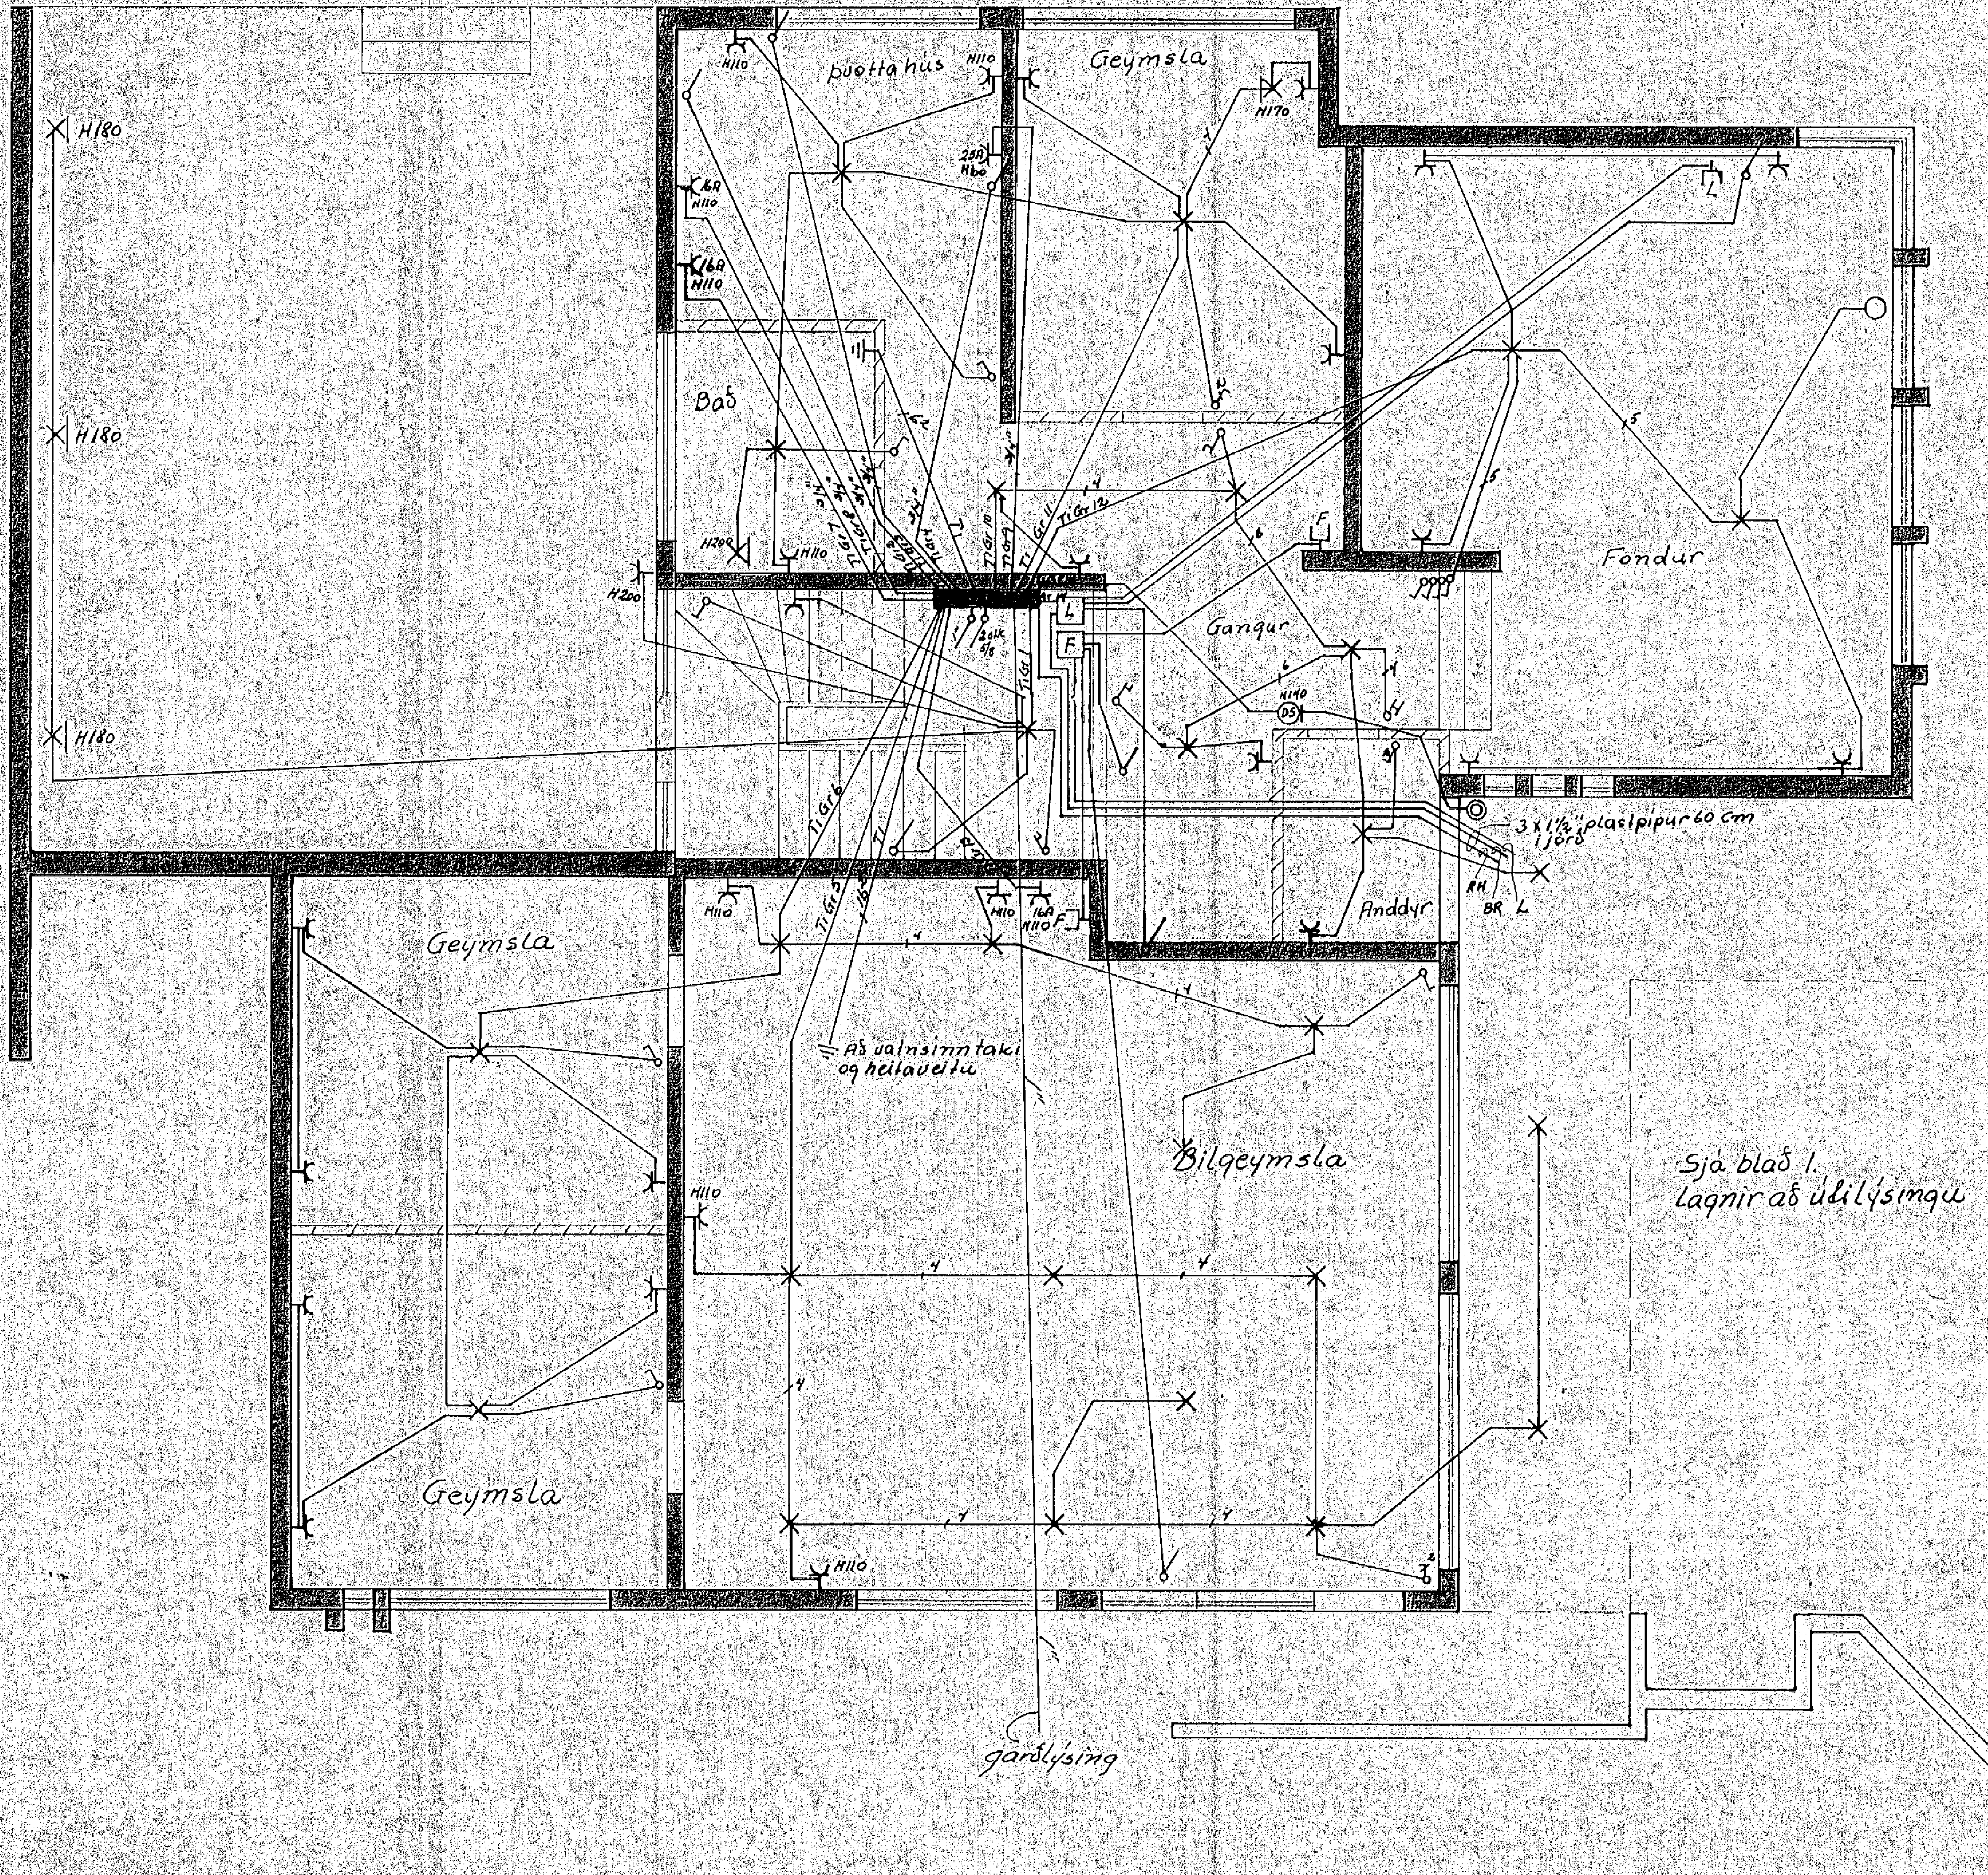

Húsveita nr. 2700 Teikning nr. 1915
Samþykkt þ. 6. 11. 1980
f.h. RAFVEITU HAFNARFJARÐAR
Eftirlitsmaður raflagna

Inntök samþykkt 4. 11. 1980
f.h. RAFVEITU HAFNARFJARÐAR
Byggingarteikn. samþ. 18/7/79
framvísað
Albert Kristinsson

Skýringar

Málstraumur rofa og tengla sé 10A

Pípur 5/8" vír 1.5

Aðaltafla sé no 114 frá J.B.P eða samsvarandi

Greinitafla -"- -"- 112 -"- -"- -"-

Binda skal saman heita og kaldavatns inntök til spennujöfnunar

Raflagnir í bílgeymslu og útilýsingu skulu vera af rakaþéttri gerð.

1915

Breytingar			Jens Eiríksson	S. 52829
NR	Dag.s	Nafn		
			Fagrihvammur 8	H. T. S.
			Raflagnateikning	M. 1:50
			Jarðhæð.	Bl. 1 af 3
				Ágúst 1979.
				JE