


FN\VERK\507308DK.DWG, 01.08.2002 15:57:12

Þessa teikningu má hvorki jöfjafalda né dreifa til þriðja aðila án okkar samþykkingar. Brot á höfundarétti varða við lög.

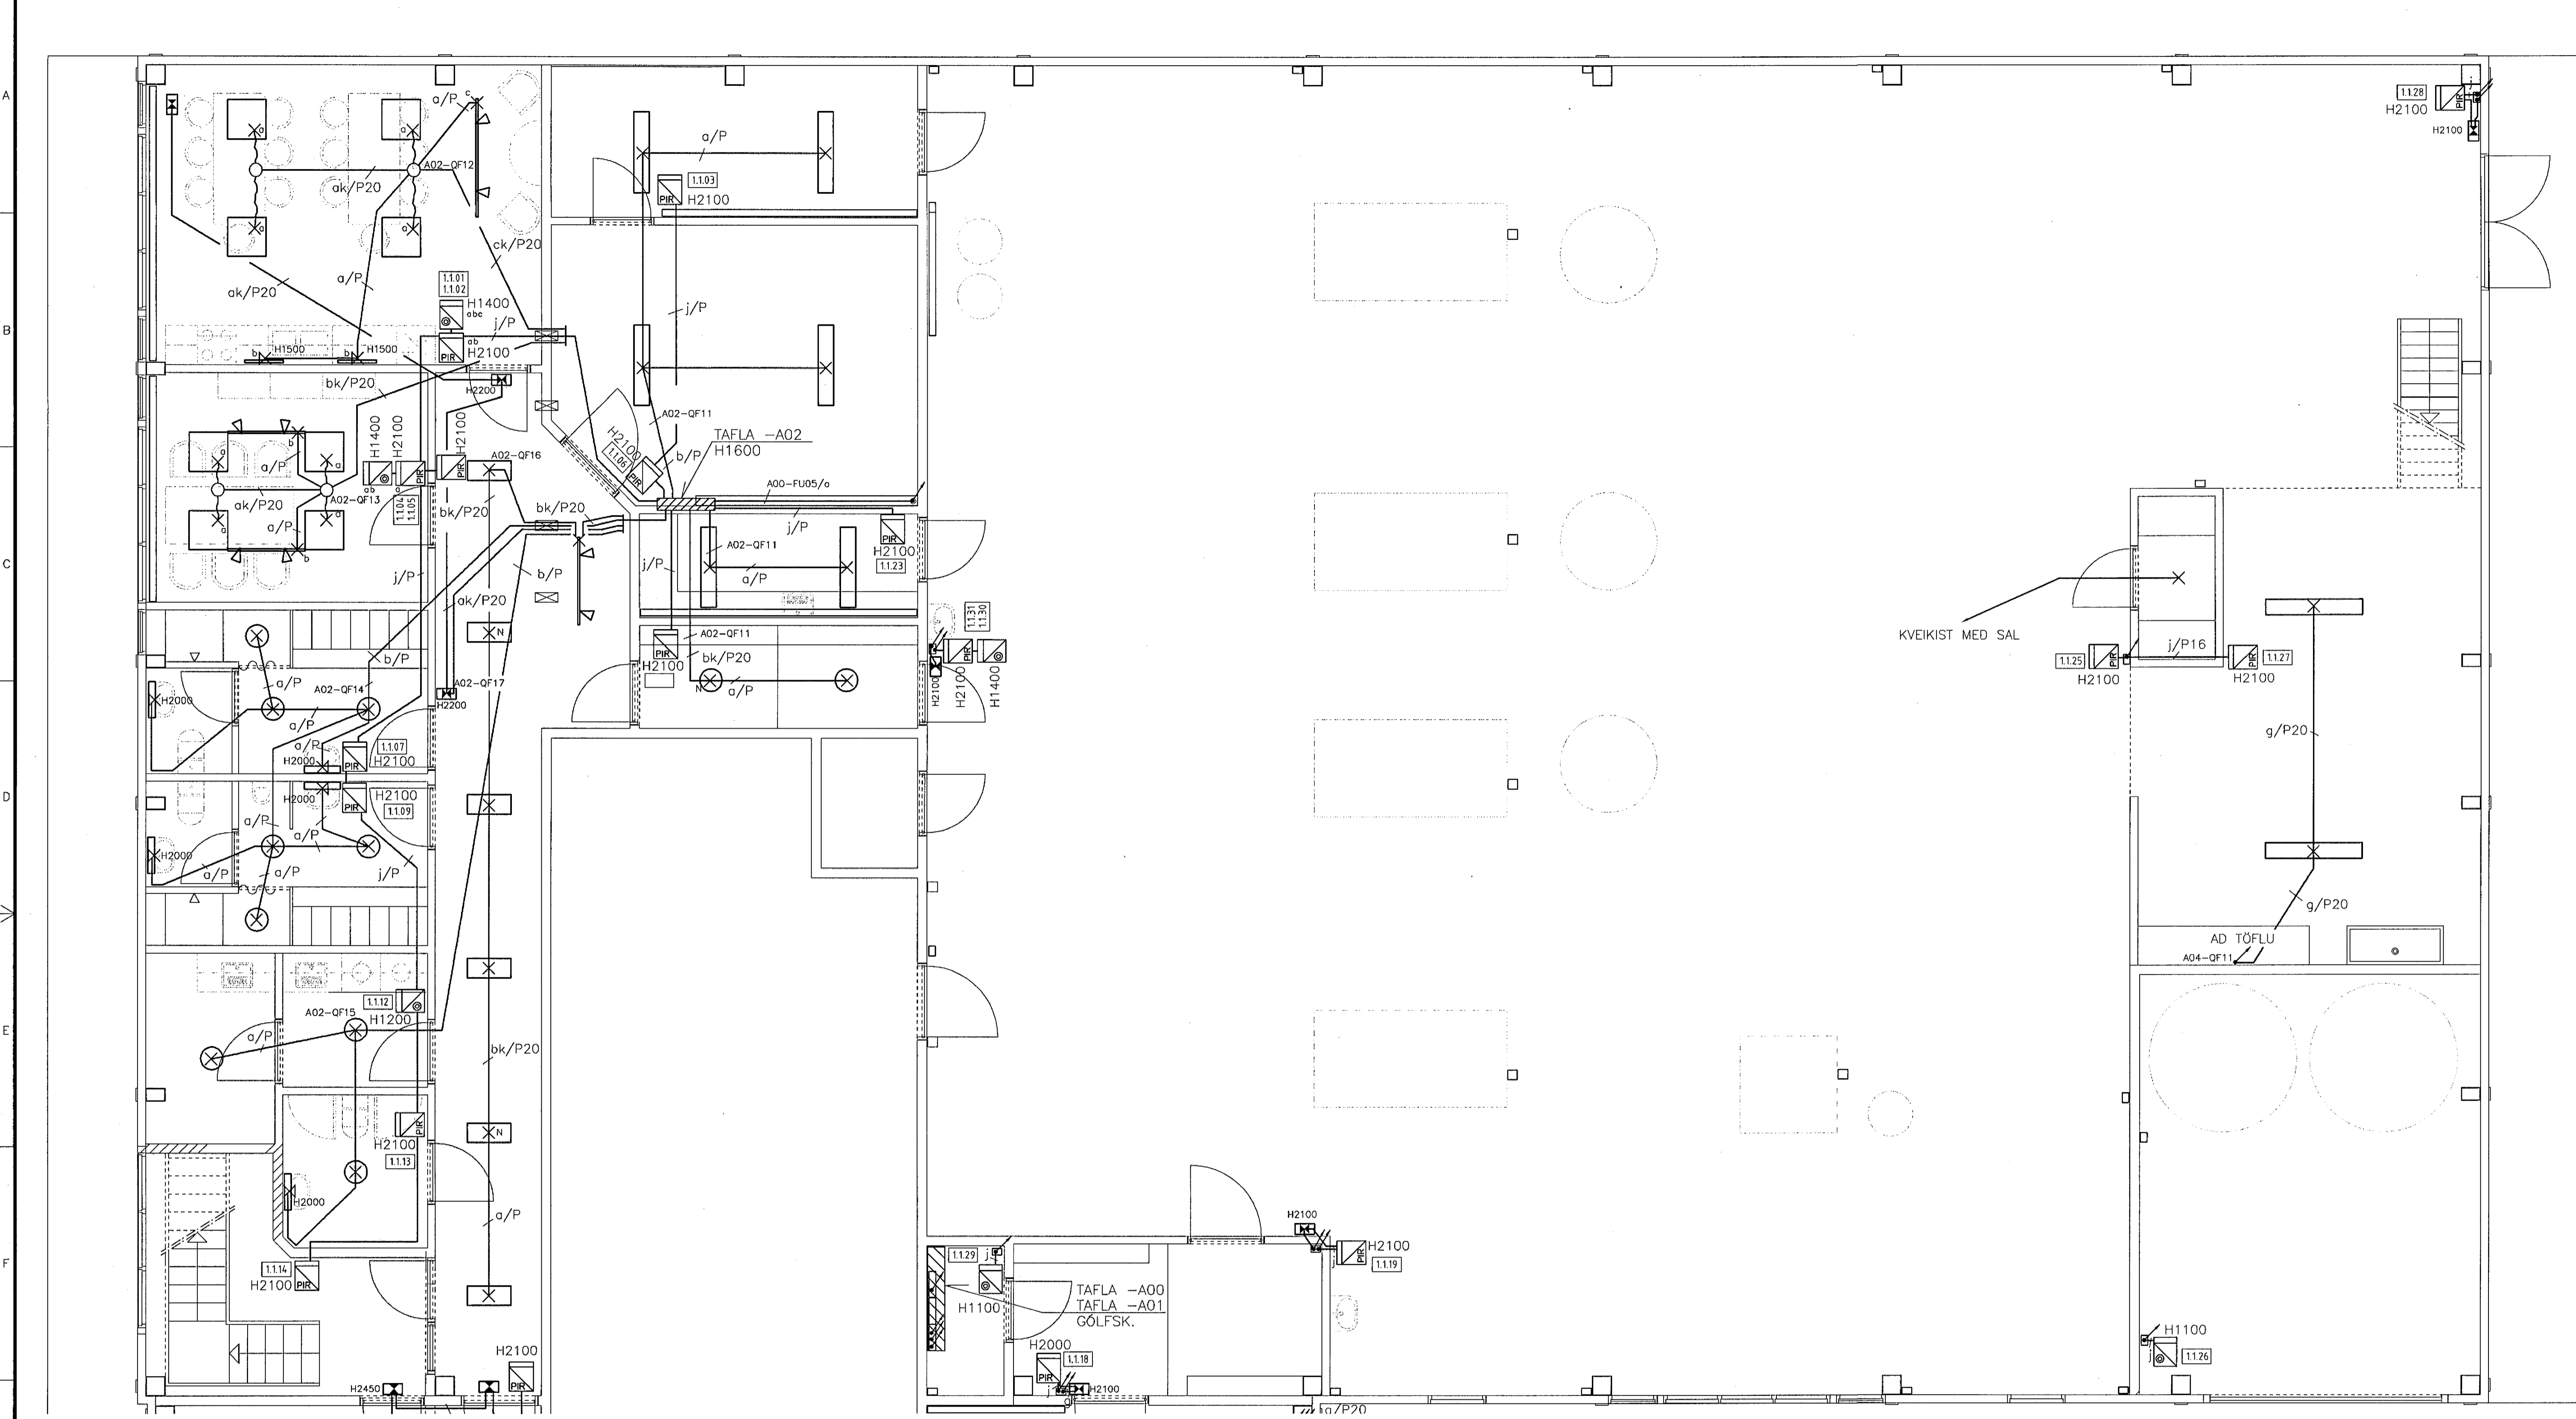

VERKFRÉDISTOFA JÓHANNIS INDRIDASONAR EHF
 CONSULTING ENGINEERS
 SÍÐUMÓLI 1, 108 REYKJAVÍK, SÍMI (TEL) 568 7319, FAX 568 6887

VOGABÆR – EYRARTRÖÐ 2a

H. ÓJS	RAFLÖGN	LÁGSPENNUKERFI	máí 01
T. ÓJS	LJÓŠALÖGN, 1. HÆÐ		
D. MARS 00			

Dalur Sigurðsson MKV. 1:50 **507308DK – 507308DK** BL.