


Þessa teikningu má hvorki fjölfalda né dreifa til þriðja aðila án okkar samþykkingar. Brot á höfundarétti varða við lög.

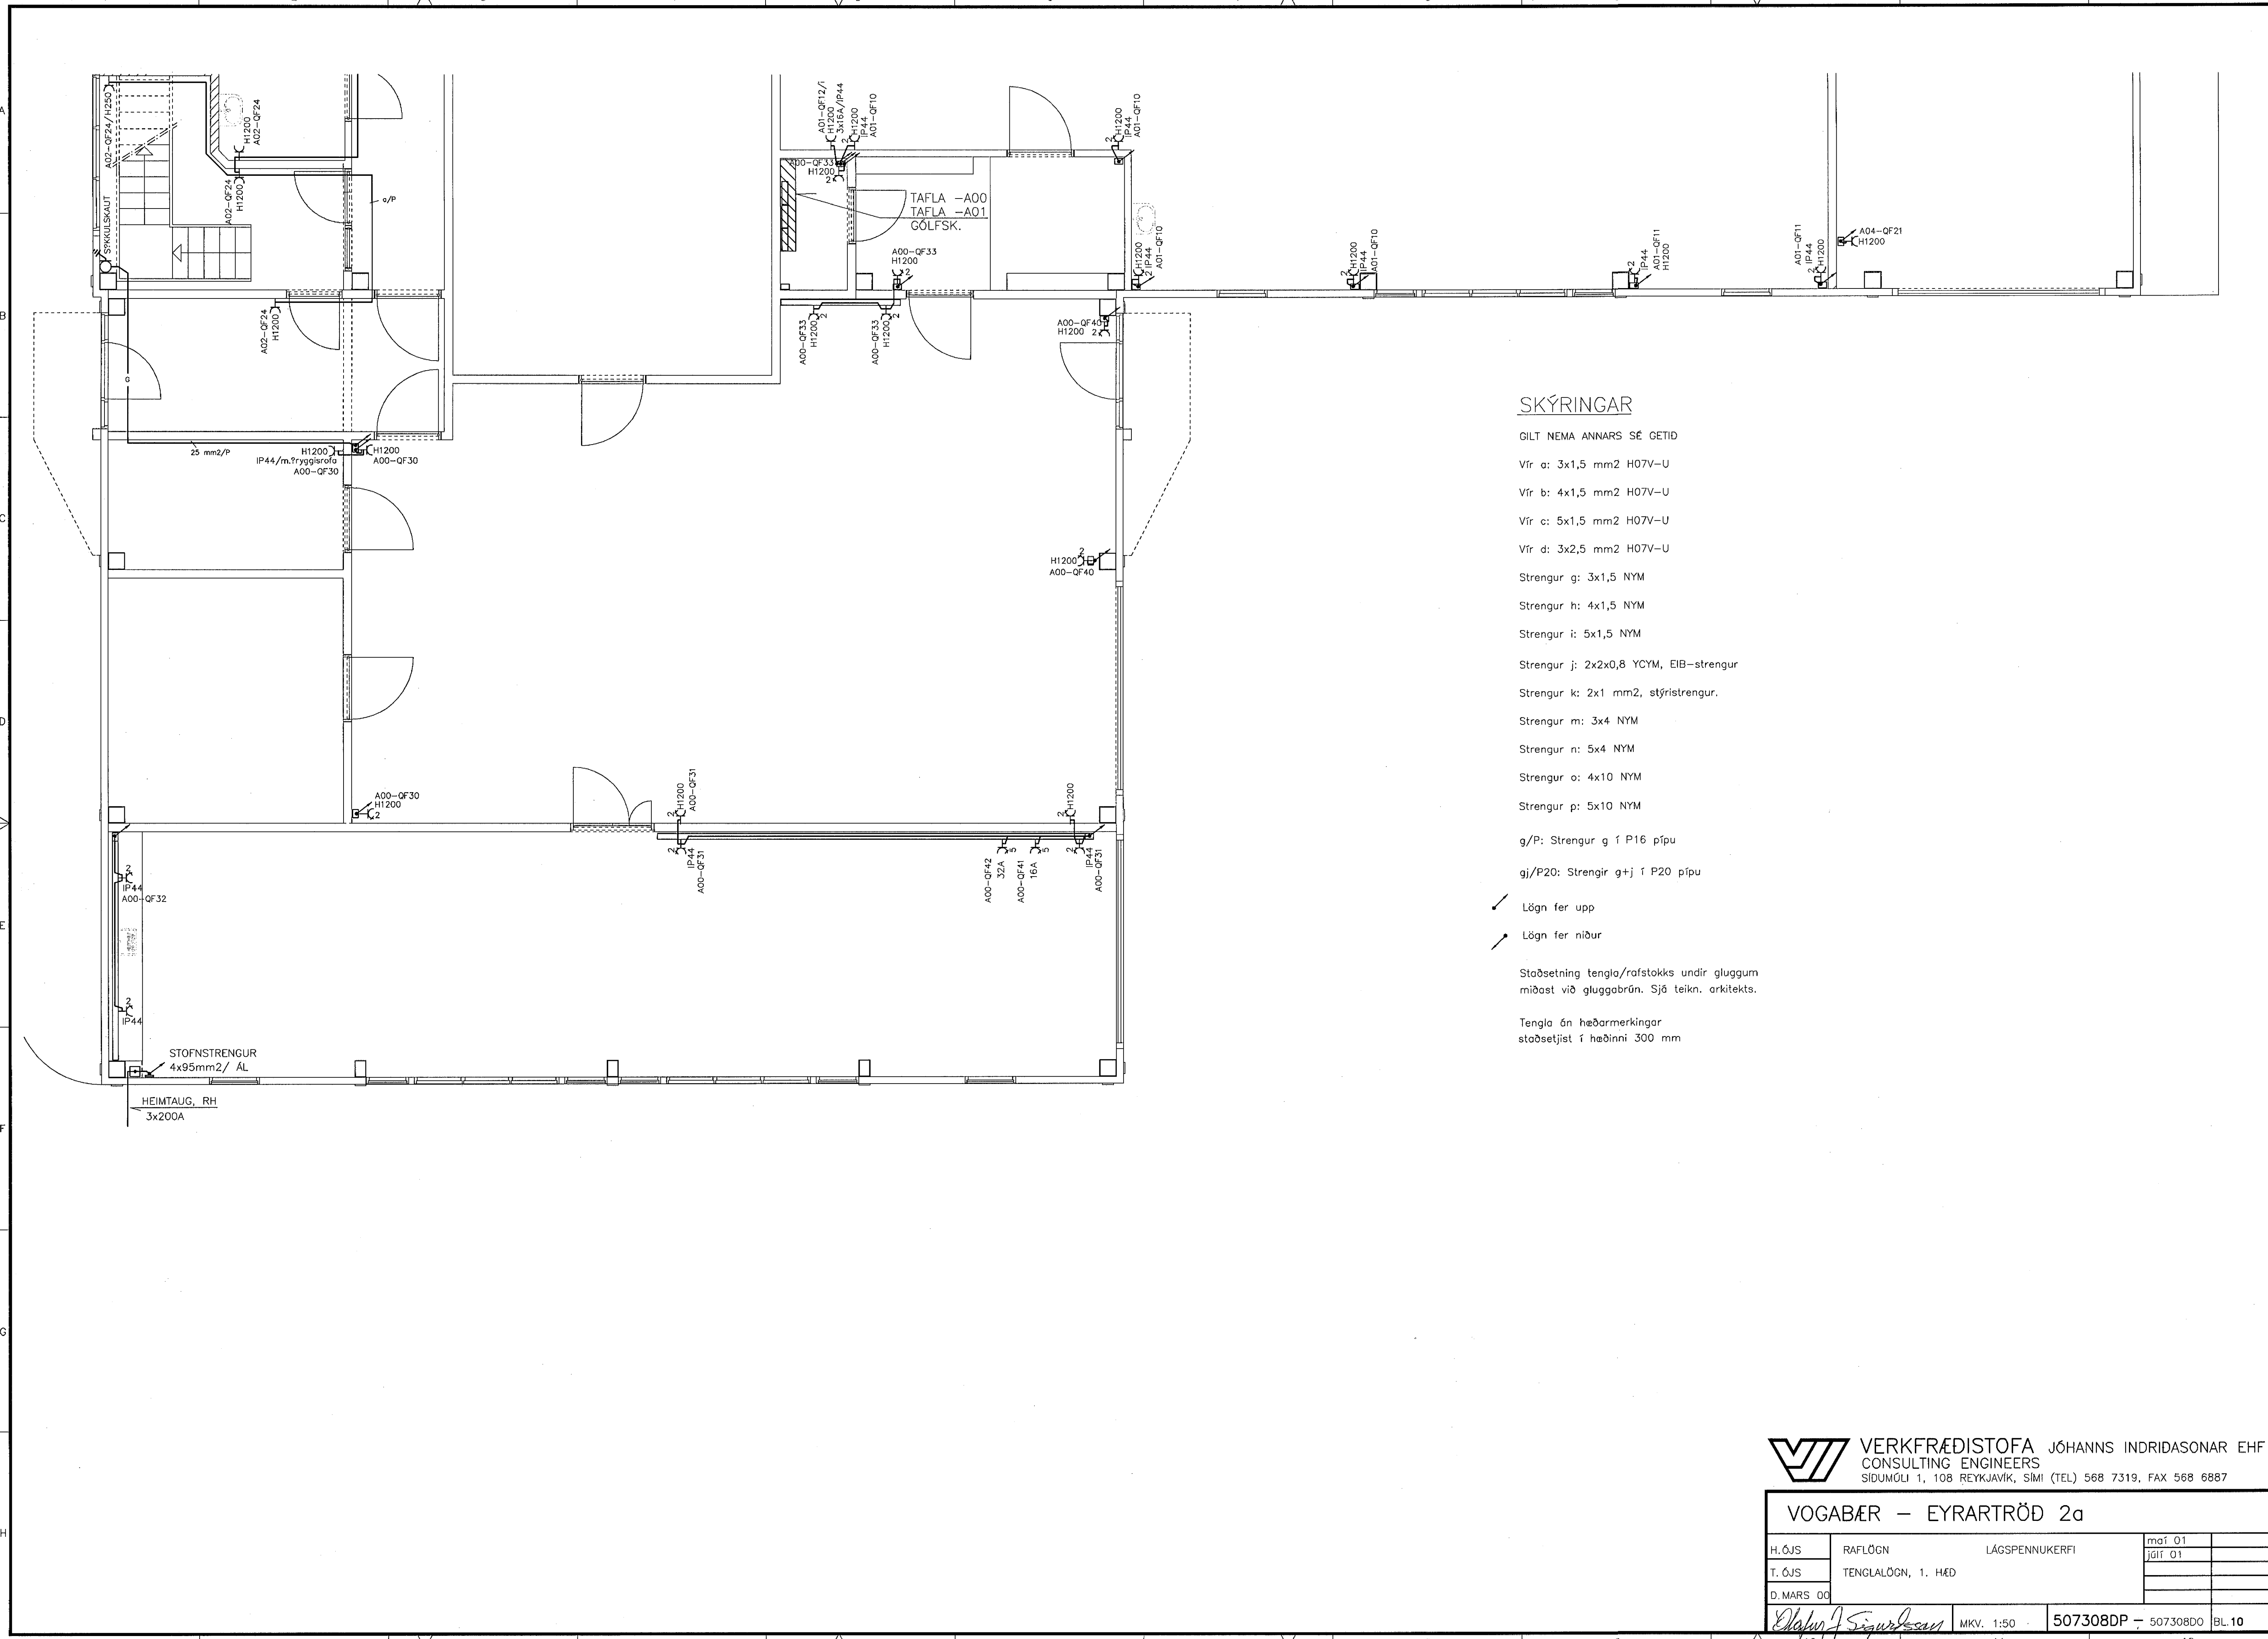

**SKÝRINGAR**

GILT NEMA ANNARS SÉ GETIÐ

Vír a: 3x1,5 mm2 H07V-U

Vír b: 4x1,5 mm2 H07V-U

Vír c: 5x1,5 mm2 H07V-U

Vír d: 3x2,5 mm2 H07V-U

Strengur g: 3x1,5 NYM

Strengur h: 4x1,5 NYM

Strengur i: 5x1,5 NYM

Strengur j: 2x2x0,8 YCYM, EIB-strengur

Strengur k: 2x1 mm2, stýristrengur.

Strengur m: 3x4 NYM

Strengur n: 5x4 NYM

Strengur o: 4x10 NYM

Strengur p: 5x10 NYM

g/P: Strengur g í P16 pípu

gj/P20: Strengir g+j í P20 pípu


↙ Lögn fer upp

↘ Lögn fer niður

Staðsetning tengla/rafstokks undir gluggum mibast við gluggabrún. Sjá teikn. arkitekts.

Tengla án hæðarmerkingar staðsetjast í hæðinni 300 mm

**VERKFRÆDISTOFA** JÓHANNS INDRIDASONAR EHF  
 CONSULTING ENGINEERS  
 SÍÐUMÓLI 1, 108 REYKJAVÍK, SÍMI (TEL) 568 7319, FAX 568 6887
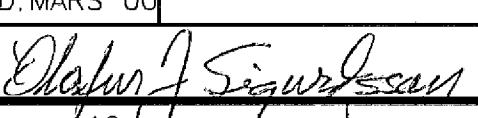
<b>VOGABÆR – EYRARTRÖÐ 2a</b>			
H.ÓJS	RAFLÖGN	LÁGSPENNUKERFI	máí 01
T.ÓJS	TENGLALÖGN, 1. HÆÐ		júlí 01
D.MARS 00			
		MKV. 1:50	507308DP - 507308DO   BL.10