
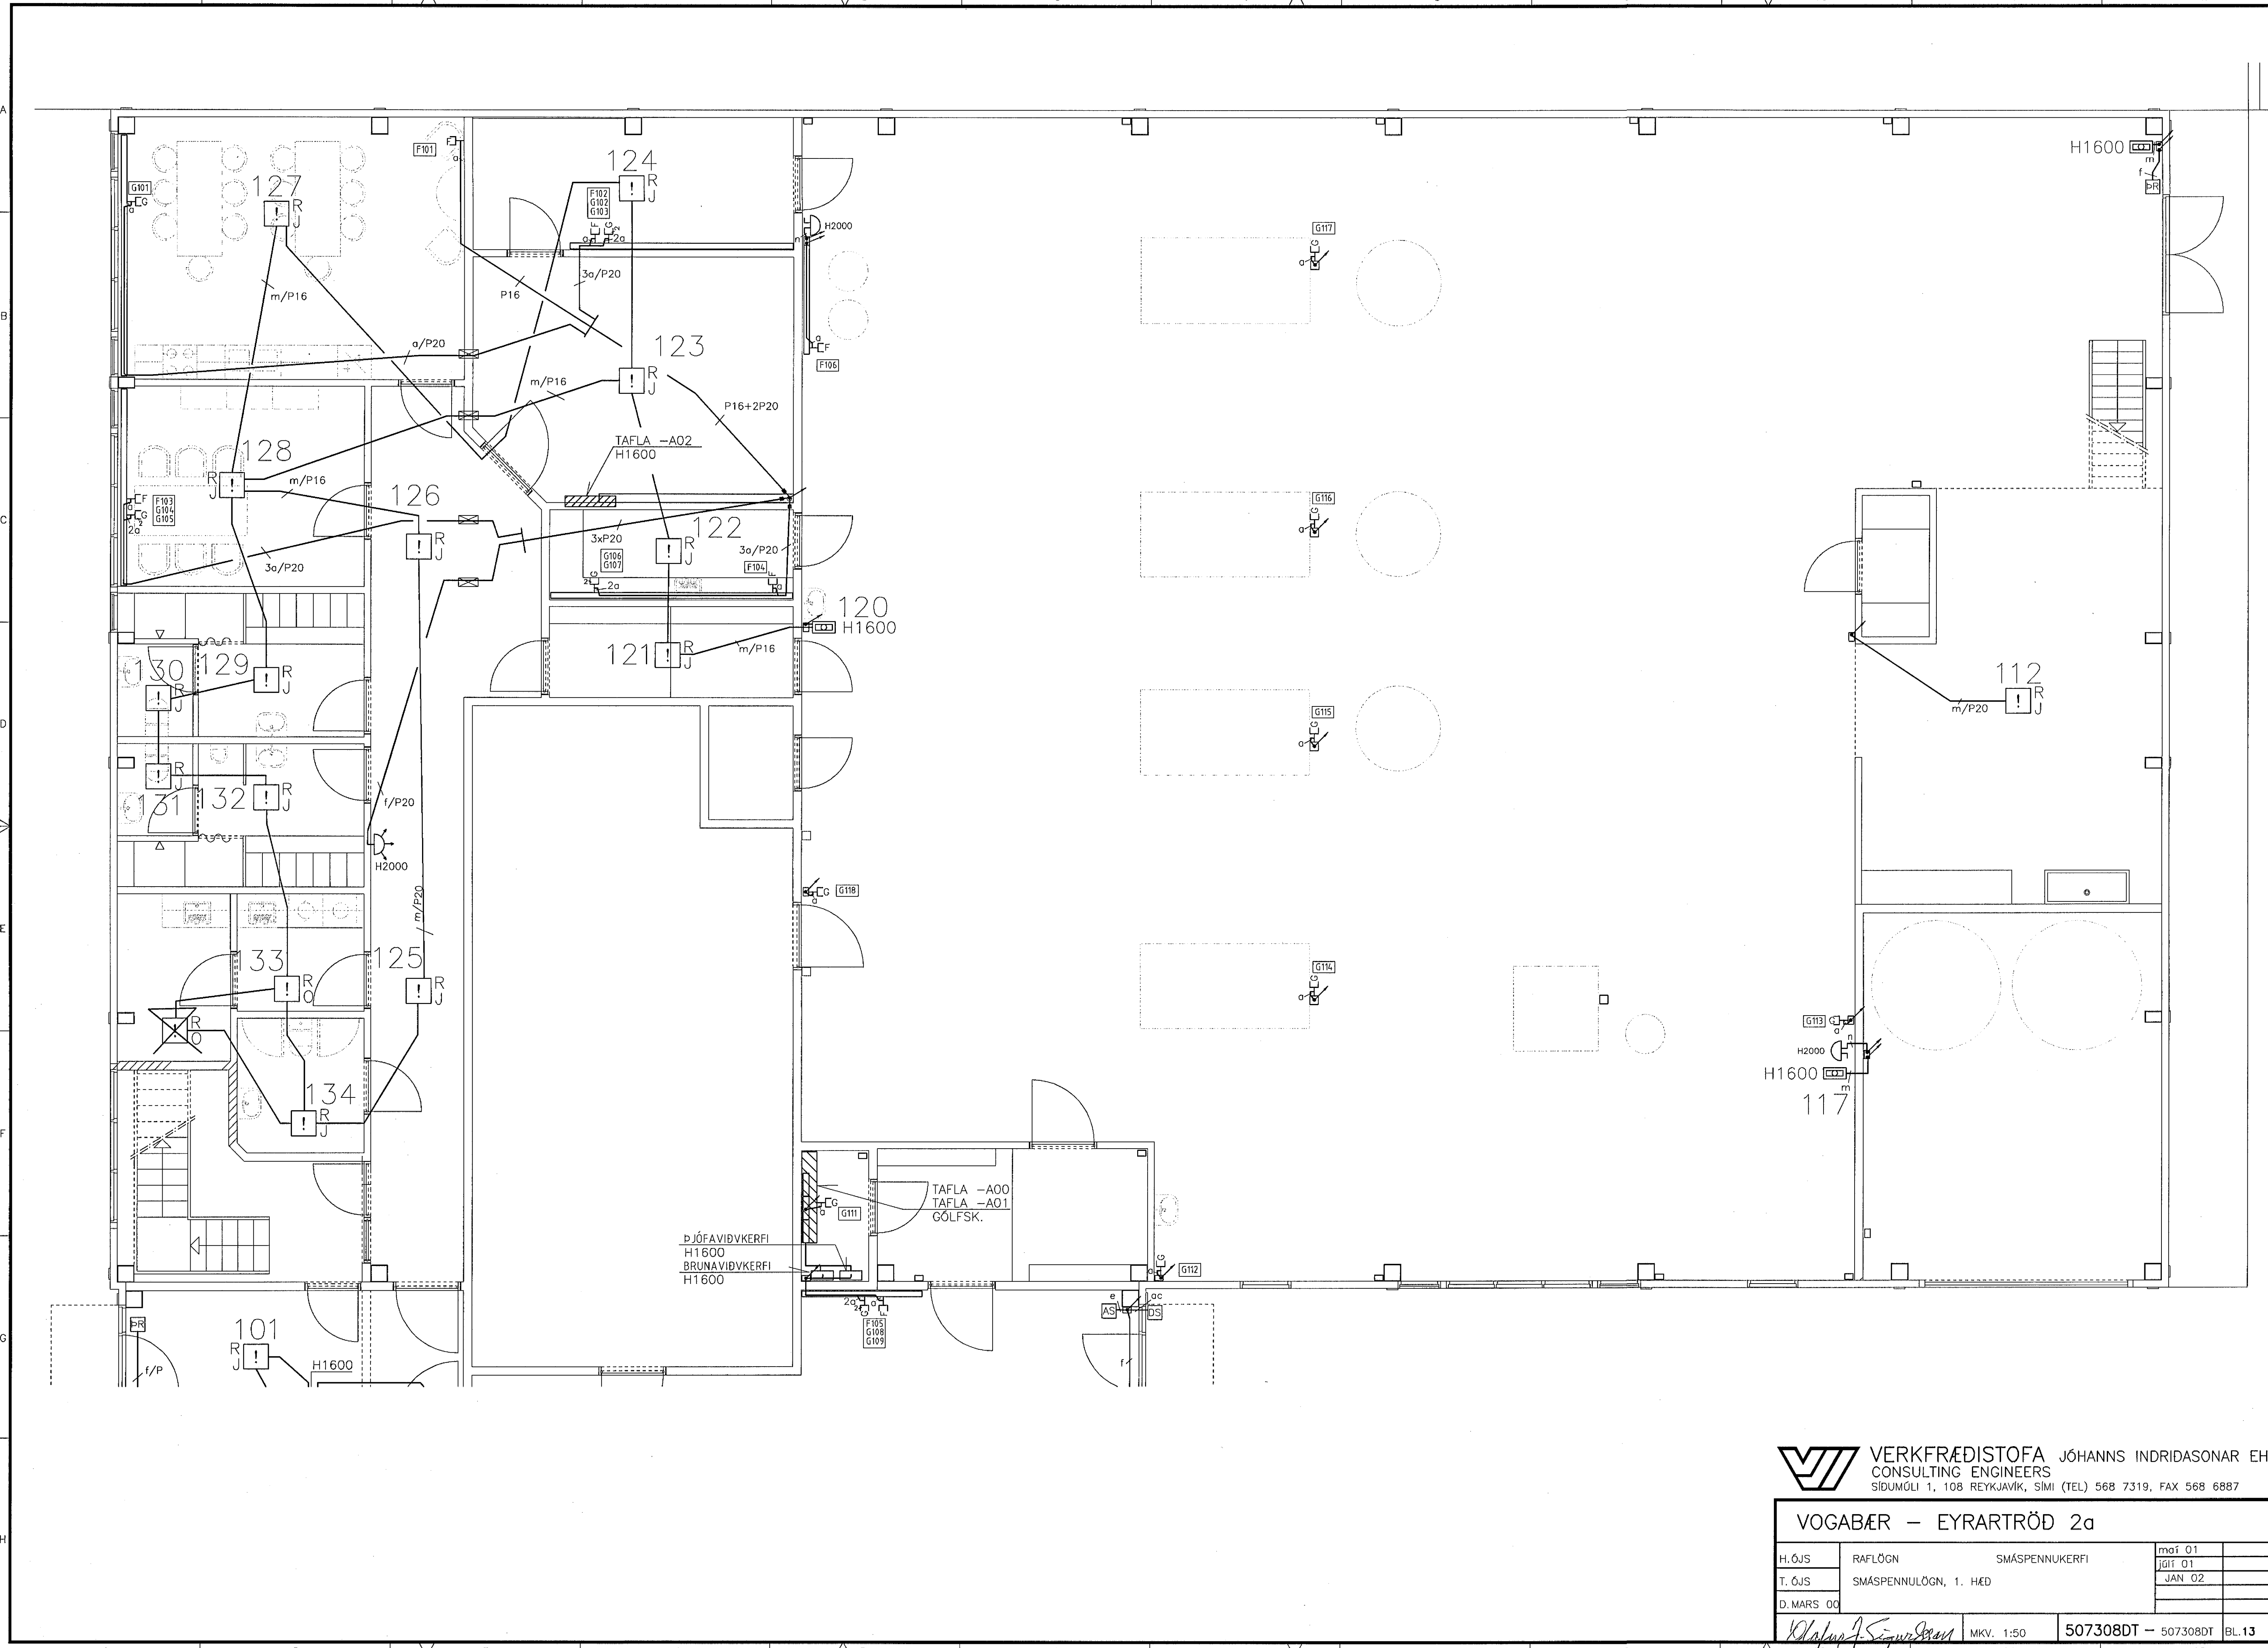


Þessa teikningu má hverki fjálfalda né dreifa til þriðja aðila án okkar samþykkingar. Brot á höfundarétti varða við lög.

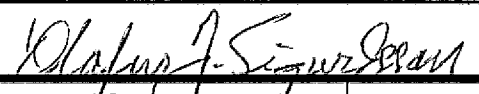

**VERKFRÆDISTOFA** JÓHANNS INDRIDASONAR EHF  
 CONSULTING ENGINEERS  
 SÍÐUMÓLI 1, 108 REYKJAVÍK, SÍMI (TEL) 568 7319, FAX 568 6887

<b>VOGABÆR – EYRARTRÖÐ 2a</b>			
H.ÓJS	RAFLÖGN	SMÁSPENNUKERFI	máí 01
T.ÓJS	SMÁSPENNULÖGN, 1. HÆÐ		júlí 01
D.MARS 00			JAN 02
			
MKV. 1:50			507308DT – 507308DT BL.13