


FAVERK 097308DU 01.03.2002 15:46:05

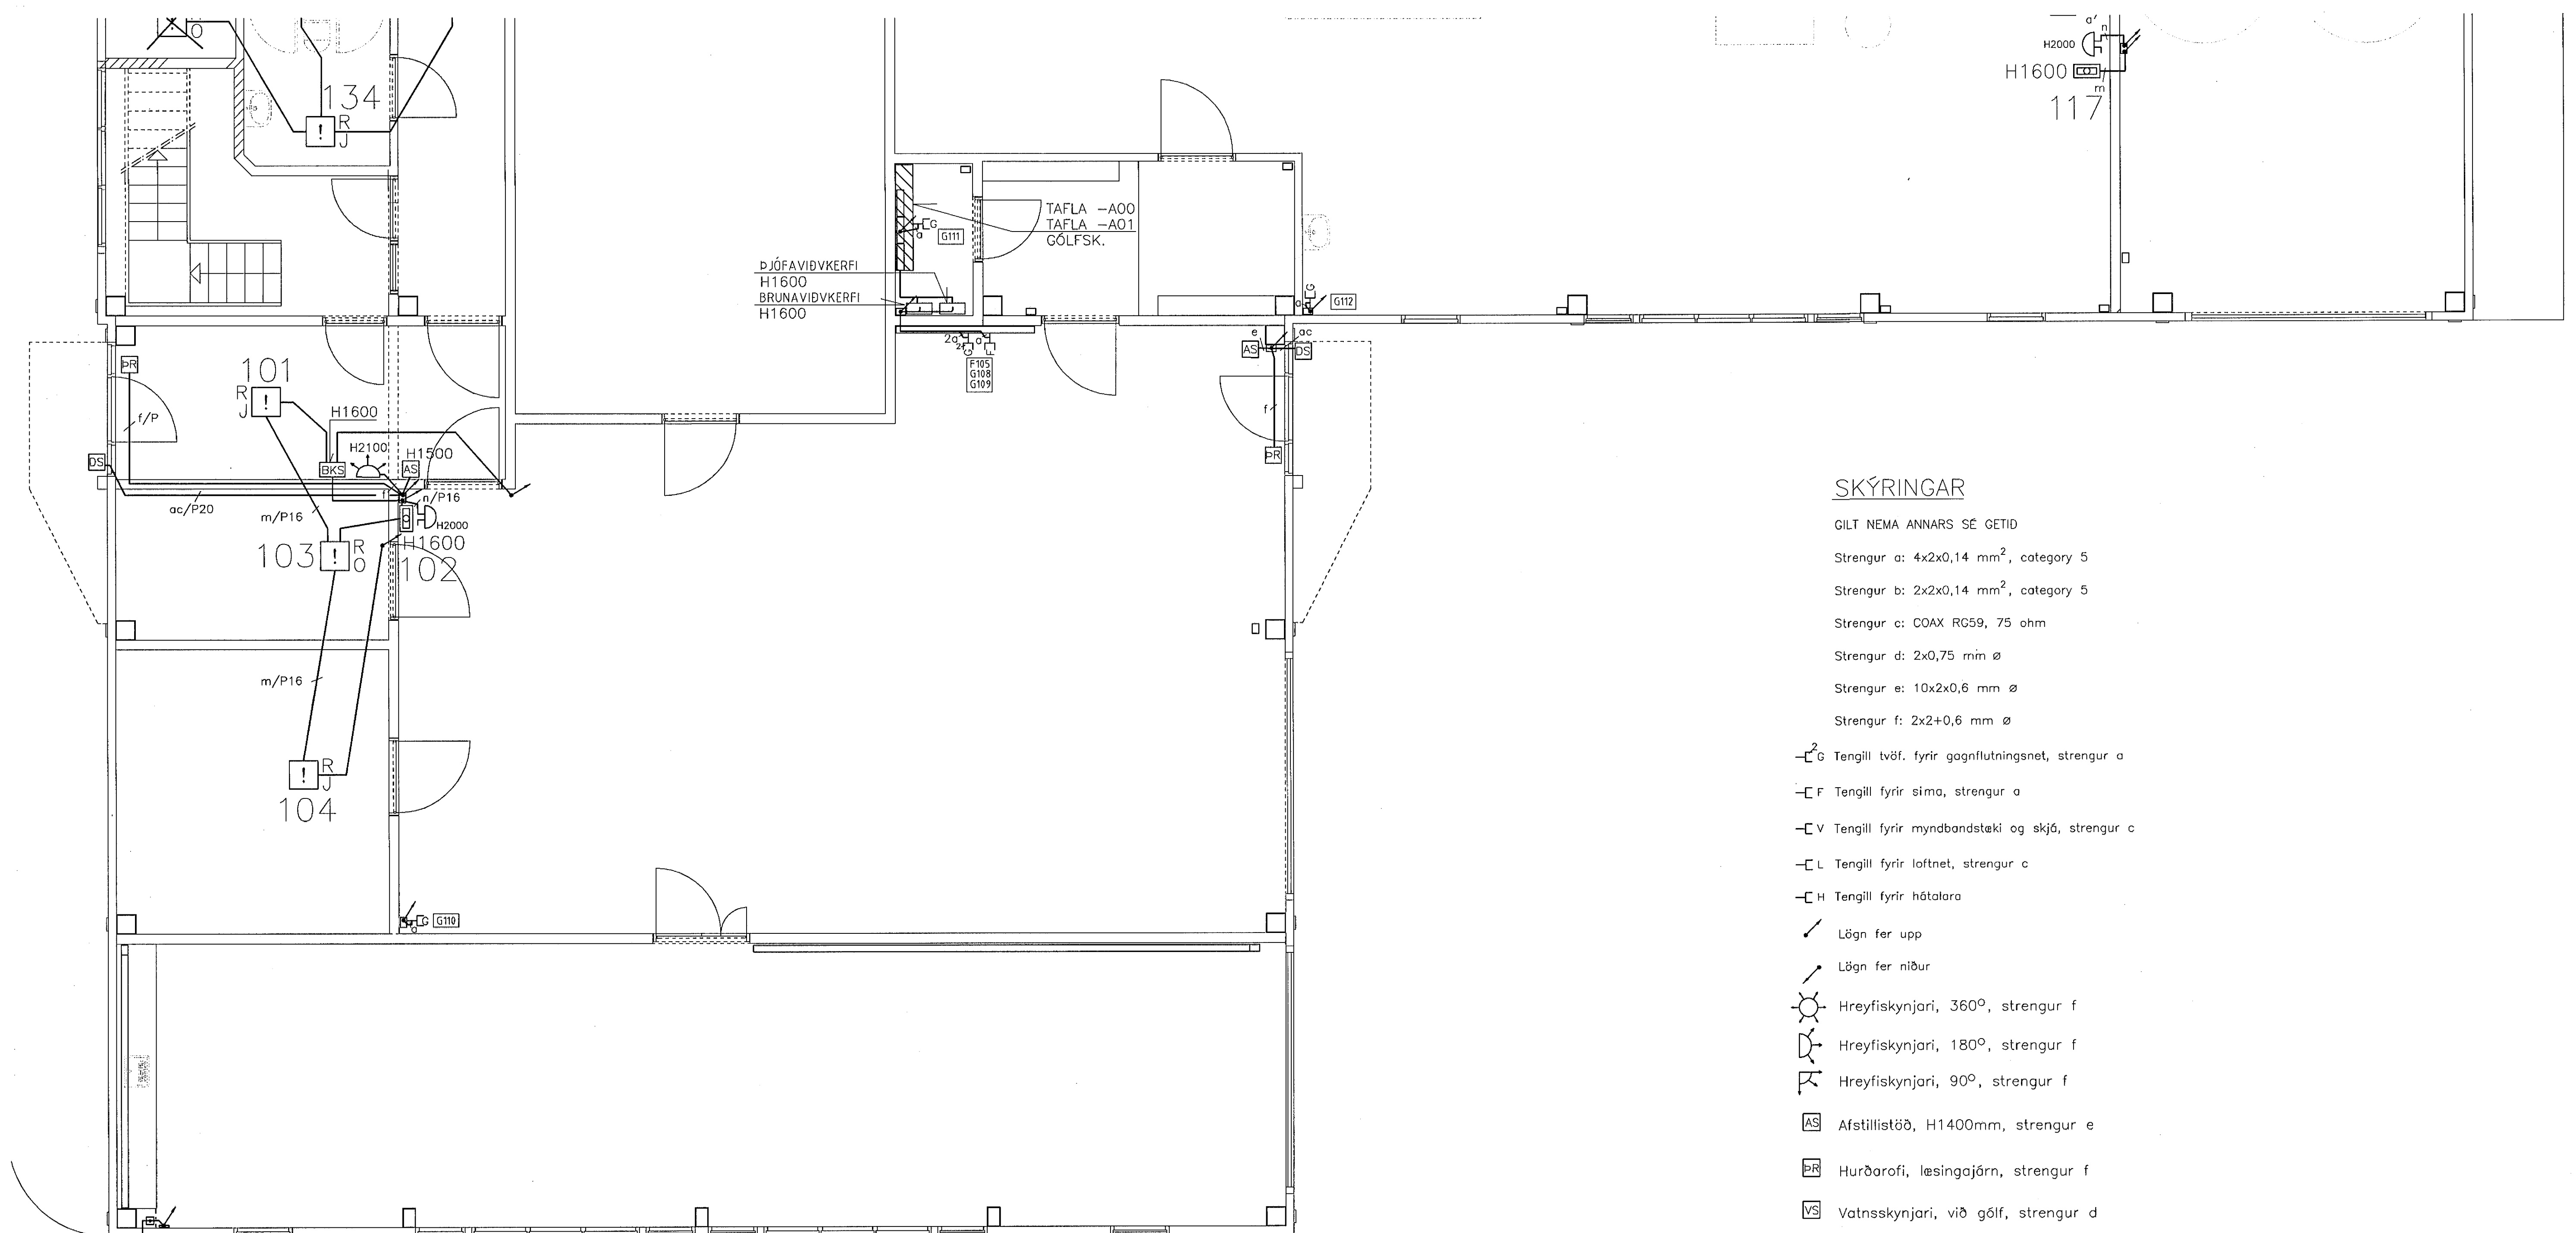

H2000  
H1600  
117

DJÓFAVIÐYKERFI  
H1600  
BRUNAVIÐYKERFI  
H1600

TAFLA -A00  
TAFLA -A01  
GÓLFASK.

**SKÝRINGAR**

- GILT NEMA ANNARS SÉ GETIÐ
- Strengur a: 4x2x0,14 mm<sup>2</sup>, category 5
  - Strengur b: 2x2x0,14 mm<sup>2</sup>, category 5
  - Strengur c: COAX RG59, 75 ohm
  - Strengur d: 2x0,75 mín ø
  - Strengur e: 10x2x0,6 mm ø
  - Strengur f: 2x2+0,6 mm ø
- ⊠<sup>2</sup>G Tengill tvöf. fyrir gagnflutningsnet, strengur a
  - ⊠F Tengill fyrir sima, strengur a
  - ⊠V Tengill fyrir myndbandstæki og skjó, strengur c
  - ⊠L Tengill fyrir loftnet, strengur c
  - ⊠H Tengill fyrir hátalara
  - ↗ Lögn fer upp
  - ↘ Lögn fer niður
  - ☀ Hreyfiskynjari, 360°, strengur f
  - ☽ Hreyfiskynjari, 180°, strengur f
  - ☾ Hreyfiskynjari, 90°, strengur f
  - AS Afstillistöð, H1400mm, strengur e
  - DR Hurðarofi, læsingajárn, strengur f
  - VS Vatnsskynjari, við gólf, strengur d
  - MV Myndavél, strengur c
  - HN Hitanemi, H1600, strengur d
  - DS Dyrarími, H1500, strengir ac
  - BKS Brunaviðykerfi, skjástöð
  - ☐ Hátalari á strengjastiga, H4200, strengur d

**SKÝRINGAR**

STRENGUR m: 2x2x0,8 mmø, SKYNNARARÁS  
STRENGUR n: 2x1,0 mm<sup>2</sup>, BJÖLLURÁS

- ☐ HANDBODI Í HÆÐ 1600 mm
- !<sup>R</sup><sub>O</sub> REYKSKYNNJARI, O = OPTISKUR
- !<sup>R</sup><sub>J</sub> REYKSKYNNJARI, J = JÓNISKUR

- ⊠BJ BJALLA Í HÆÐ 2000
- ⊠ EINANGRARI (SETTUR Á HÁMARK 20 SKYNNJARA MILLIBILI)
- ⊠ HURDARSEGULL, STADSETNING EFTIR GERD HURDA.

FJARSKIPTA-  
HEIMTAUG

**VERKFRÆÐISTOFA** JÓHANNS INDRIDASONAR EHF  
CONSULTING ENGINEERS  
SIDUMÖLI 1, 108 REYKJAVÍK, SÍMI (TEL) 568 7319, FAX 568 6887

<b>VOGABÆR – EYRARTRÖÐ 2a</b>			
H.ÓJS	RAFLÖGN	SMÁSPENNUKERFI	maí 01
T.ÓJS	SMÁSPENNULÖGN, 1. HÆÐ		JAN 02
D.MARS 00			
MKV. 1:50		507308DU – 507308DT	BL.14

Þessa teikningu má hvorki fjölfalda né dreifa til þriðja aðila án okkar samþykkinga. Brot á höfundarétti varða við lög.