


REYKJAVÍK 106 57 01 0573088BB Ang. 01.02.2002 13:45:42

Þessa teikningu má hvorki fjárfæla né dreifa til þriðja aðila án okkar samþykkinga. Brot & höfundaréttir varðaa við lög.

4x35 mm<sup>2</sup> -A00\_QF01 / 160A  
TOFLUR A00 OG A01 ERU Í SAMAN SKAP

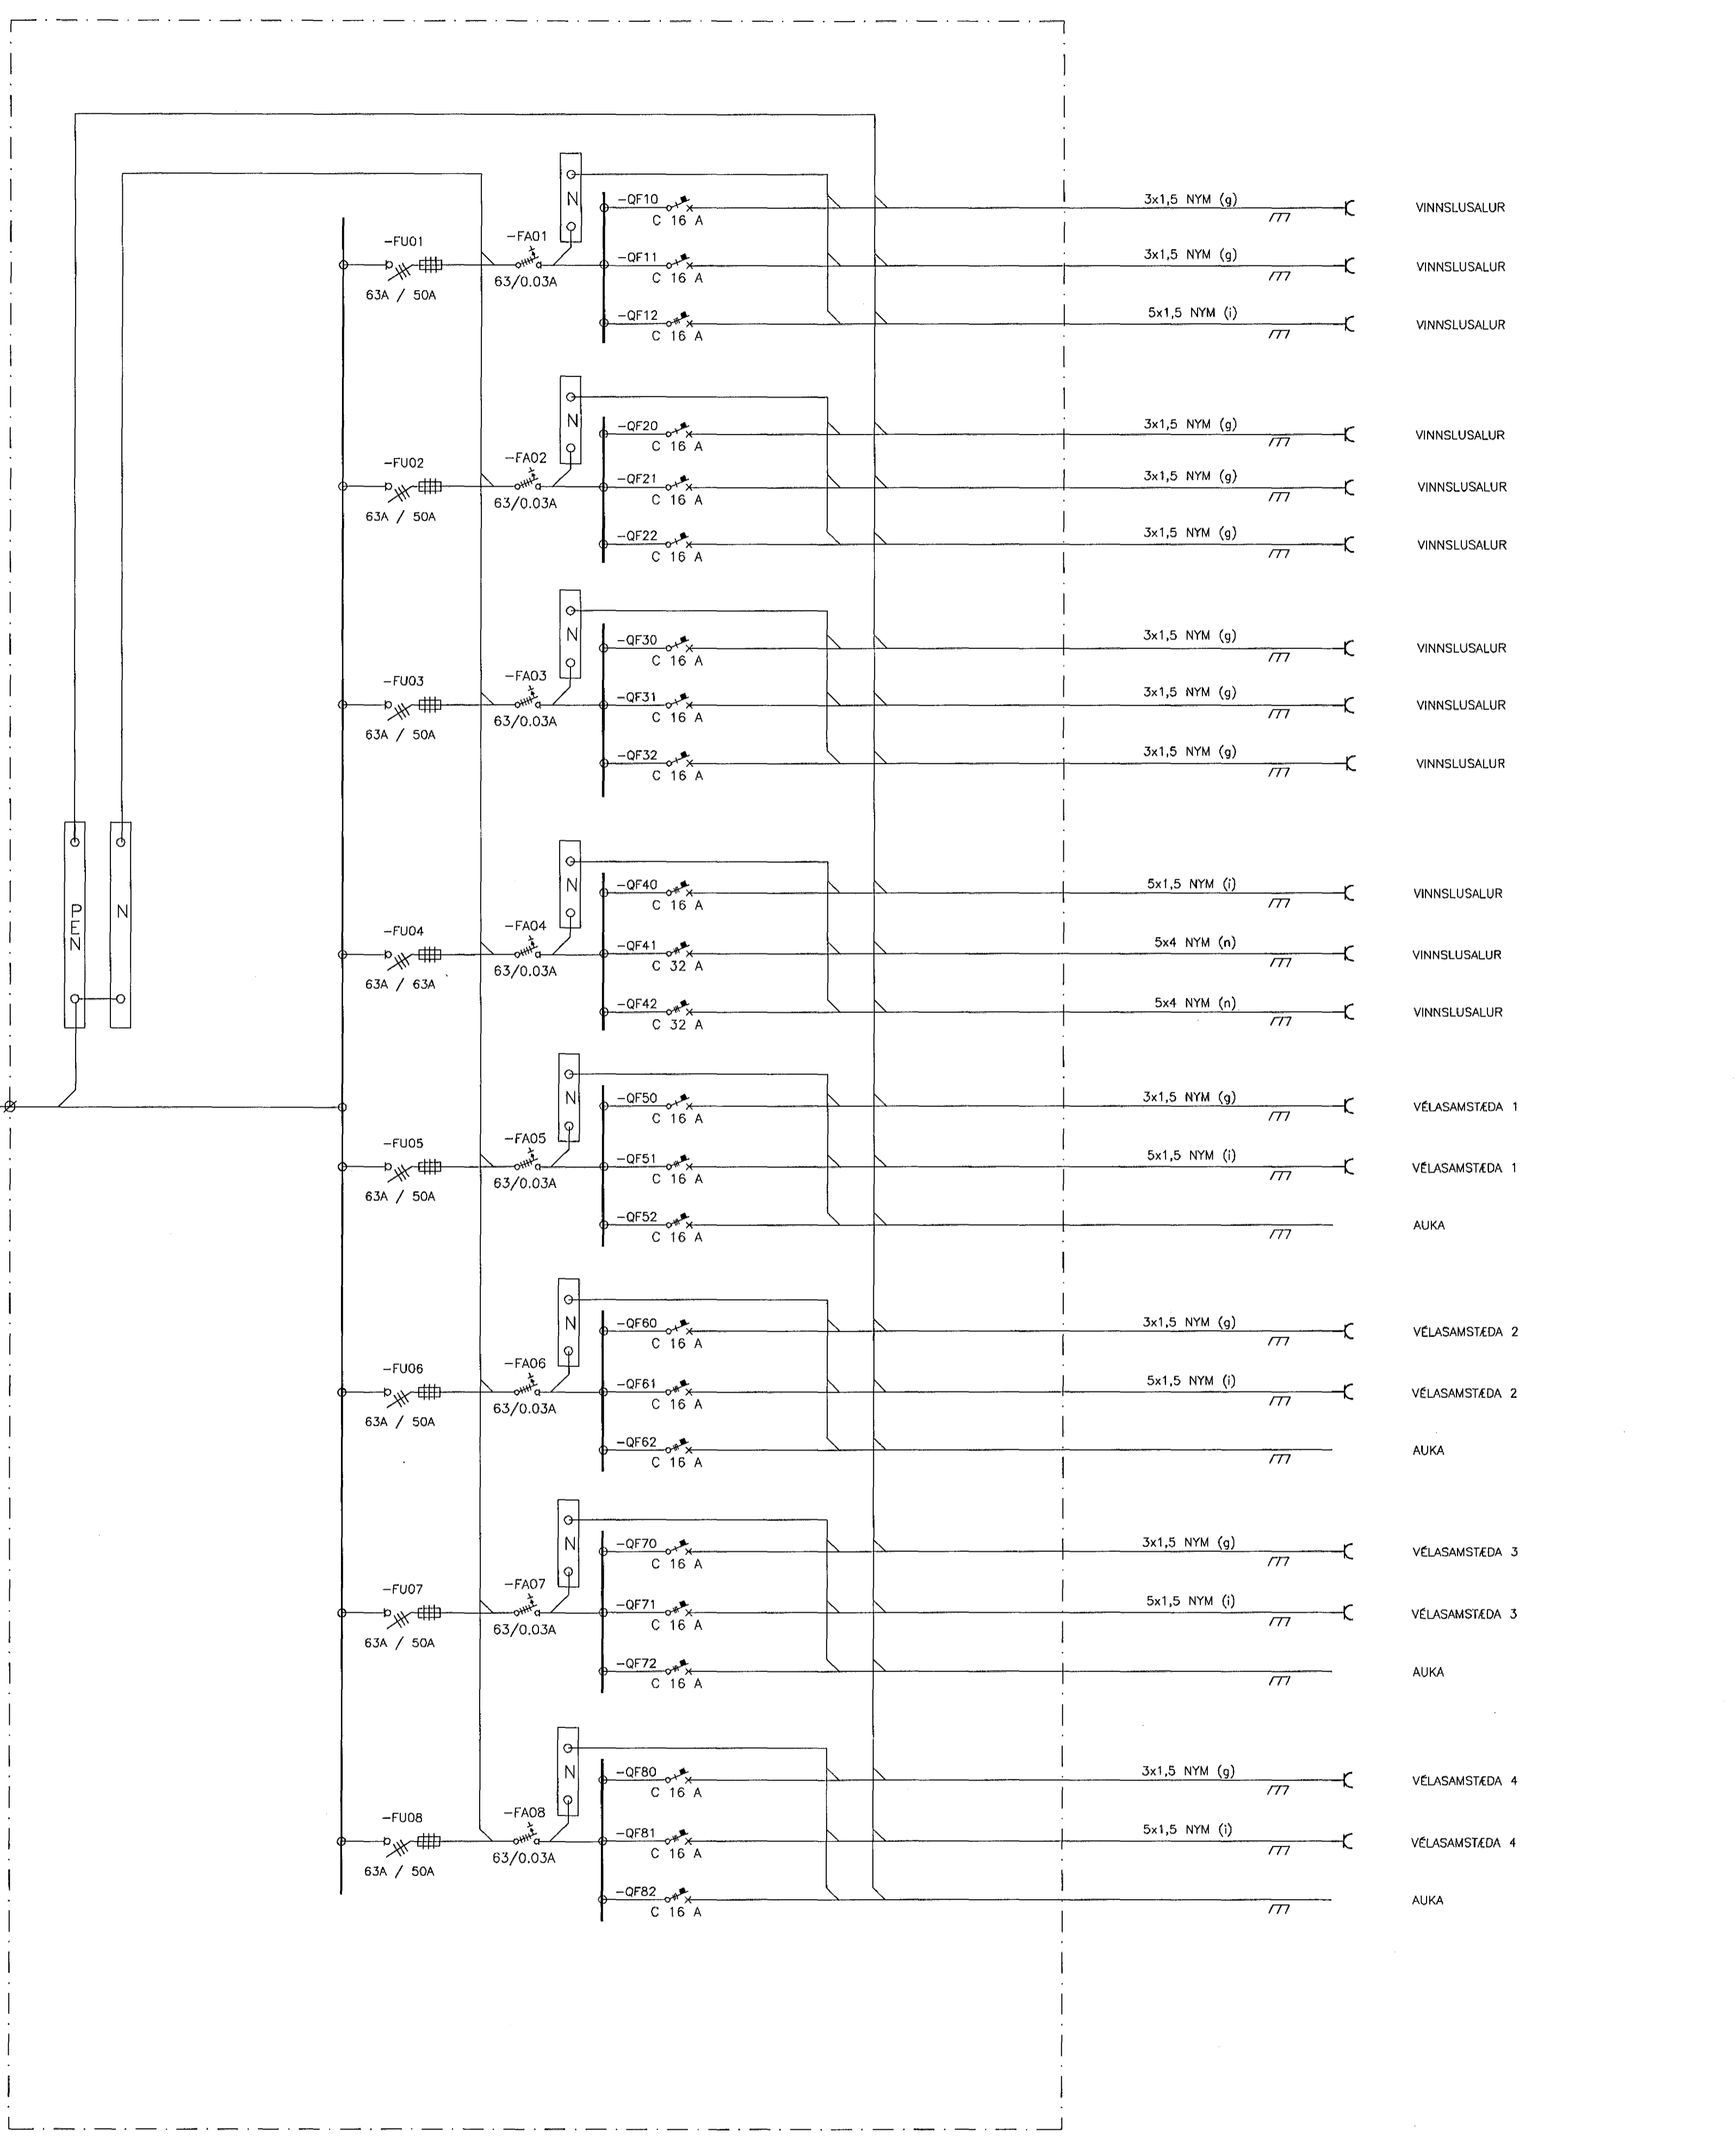

**VERKFRÆDISTOFA JÓHANNIS INDRIDASONAR EHF**  
 CONSULTING ENGINEERS  
 SÍÐUMÓLI 1, 108 REYKJAVÍK, SÍMI (TEL) 568 7319, FAX 568 6887

<b>VOGABÆR – EYRARTRÖÐ 2a</b>			
H.ÓJS	RAFLÖGN	LÁGSPENNUKERFI	
T.ÓJS	TAFLA-A01		
D.MAF 01	EINLÍNUNYND		
<i>Shapur Sigurdsson</i>		MKV. -	<b>507308BB - 507308BB</b> BL. 18