

Þessa teikningu má hvorki fjölfalda né dreifa til þriðja aðila án okkar samþykkingar. Brot & höfundaréttir varða við lög.

A

B

C


D

E

F

G

H

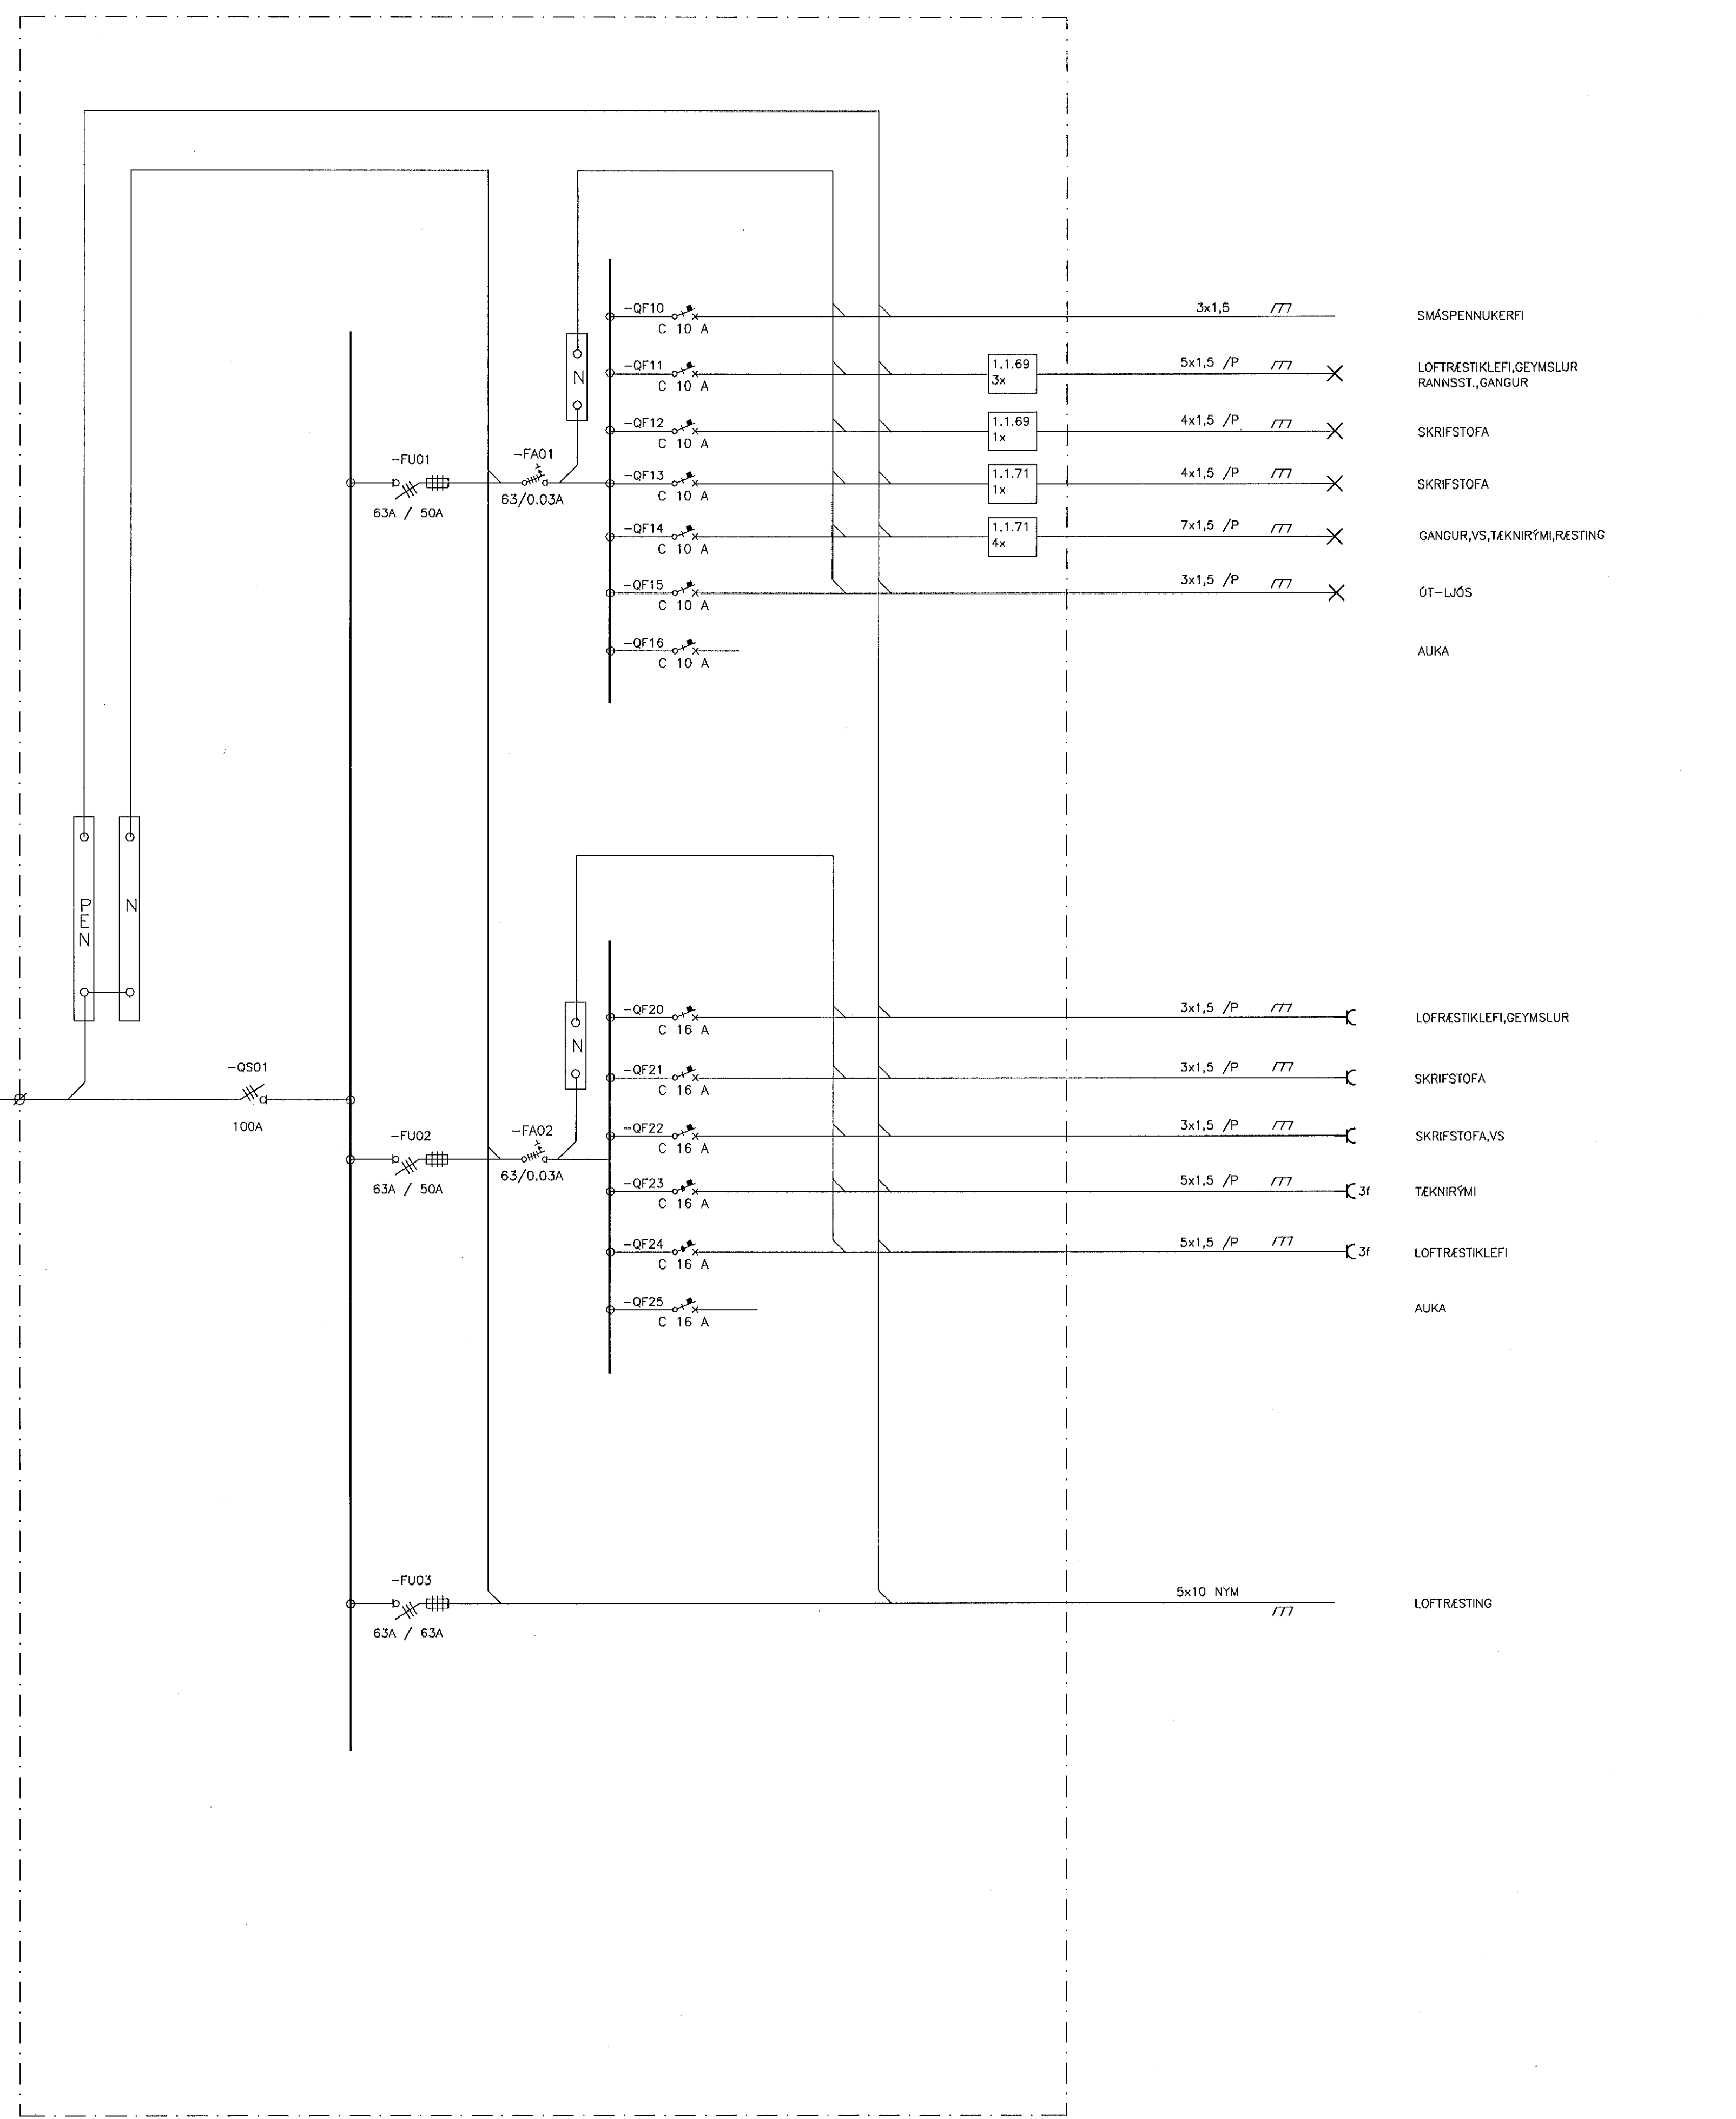

SKÝRINGAR


- 1.1.69
x,y ROFAAKTOR, 6-FALDUR
- 1.1.71
x,y ROFAAKTOR, 6-FALDUR

- SMÁSPENNUKERFI
- LOFTRÉSTIKLEFI,GEYMSLUR
RANNSST.,GANGUR
- SKRIFSTOFA
- SKRIFSTOFA
- GANGUR,VS,TEKNIRYMI,RESTING
- OT-LJÓS
- AUKA

- LOFTRÉSTIKLEFI,GEYMSLUR
- SKRIFSTOFA
- SKRIFSTOFA,VS
- TEKNIRYMI
- LOFTRÉSTIKLEFI
- AUKA

- LOFTRÉSTING

VERKFRÆDISTOFA JÓHANNS INDRIDASONAR EHF
CONSULTING ENGINEERS
SÍÐUMÓLI 1, 108 REYKJAVÍK, SÍMI (TEL) 568 7319, FAX 568 6887

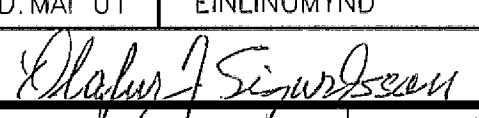VOGABÆR – EYRARTRÖÐ 2a		10.09.01	
H.ÓJS	RAFLÖGN	LÁGSPENNUKERFI	
T.ÓJS	TAFLA-A03		
D.MAI 01	EINLÍNUMYND		
 MKV. -		507308EE – 507308EE	BL.20