


ENVERK507306.01.03.2002.15.SPL

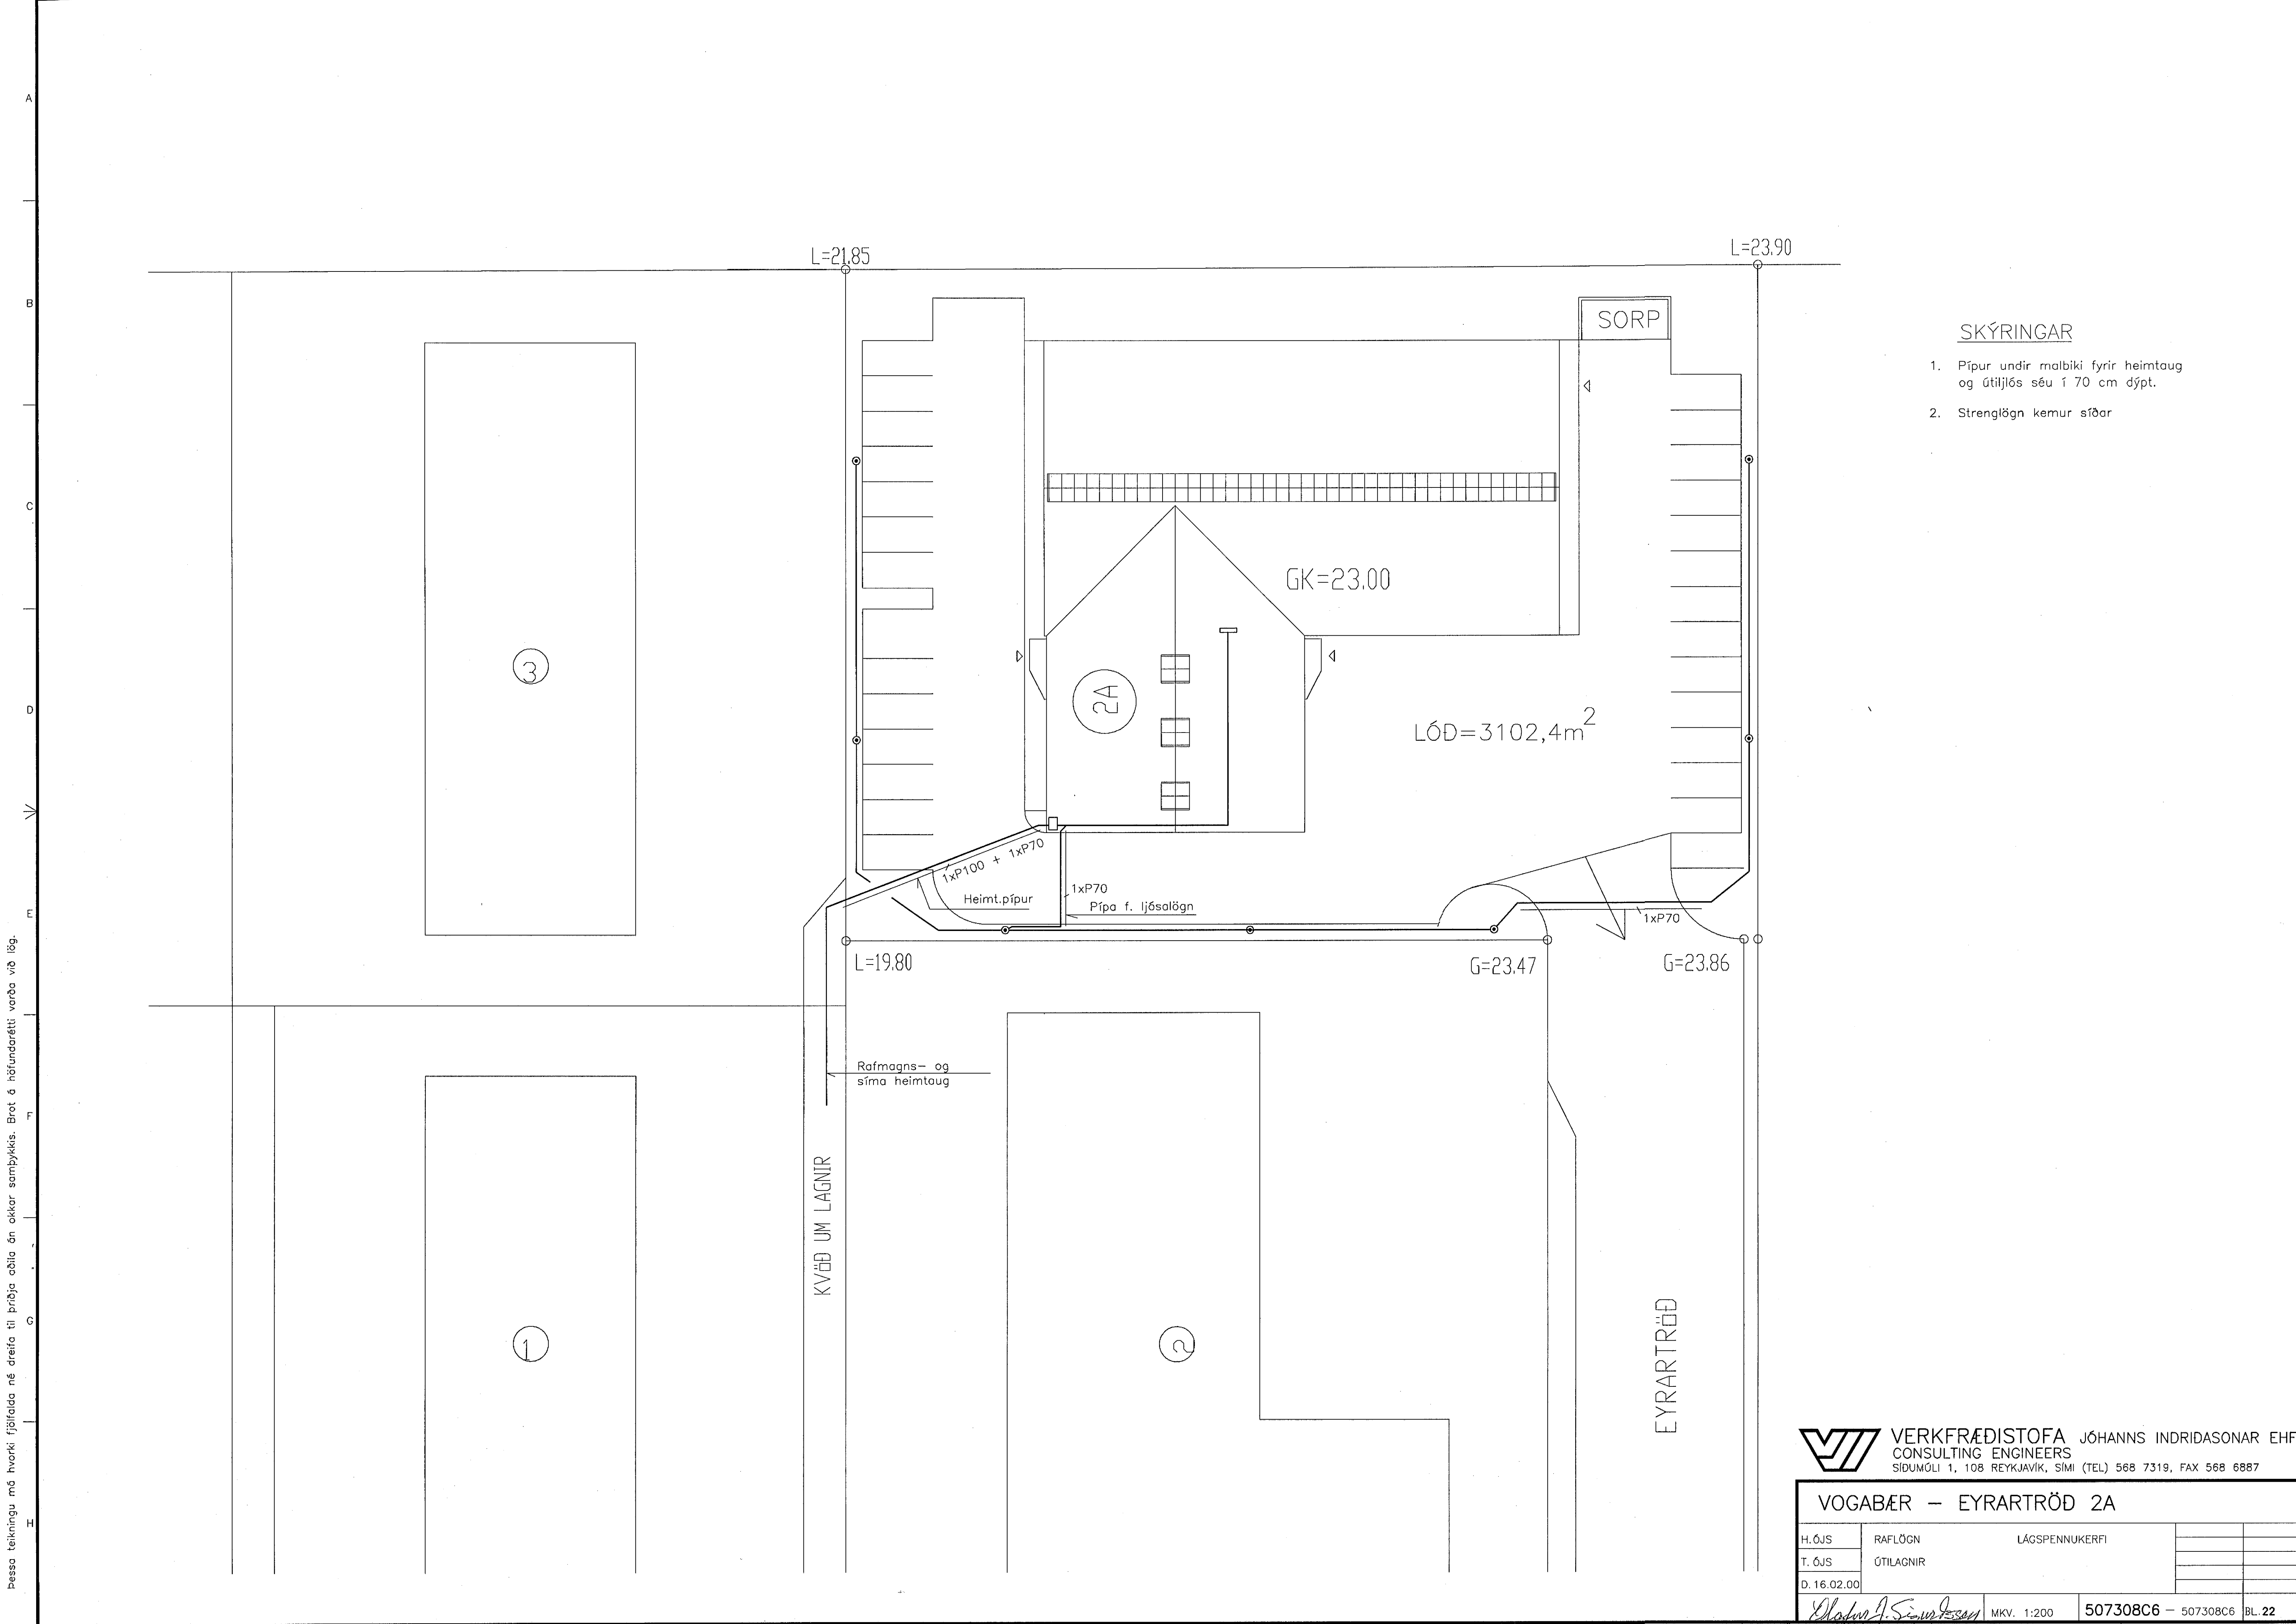

- SKÝRINGAR**
1. Pípur undir malbiki fyrir heimtaug og útljós séu í 70 cm dýpt.
  2. Strenglögn kemur síðar

**VERKFRÆÐISTOFA** JÓHANNIS INDRIDASONAR EHF  
 CONSULTING ENGINEERS  
 SÍÐUMÖLI 1, 108 REYKJAVÍK, SÍMI (TEL) 568 7319, FAX 568 6887

<b>VOGABÆR – EYRARTRÖÐ 2A</b>			
H.ÓJS	RAFLÖGN	LÁGSPENNUKERFI	
T.ÓJS	ÚTILAGNIR		
D.16.02.00			
<i>Ólafur J. Sigurðsson</i>		MKV. 1:200	507308C6 – 507308C6 BL. 22

Þessa teikningu má hvorki fjölfalda né dreifa til þriðja aðila án okkar samþykkingar. Brot á höfundarétti verða við bögg.