


- | | |
|--|---|
| <p>1 <input type="checkbox"/> 2x36w HANGANDI LAMPI Í STÁLVÍR 2F. PARABÓLA 2x36W</p> <p>2 <input type="checkbox"/> 1x18w HANGANDI LAMPI Í STÁLVÍR OFAN VÍÐ TÖFLU 2F. PARABÓLA 1x36W</p> <p>3 <input type="checkbox"/> 1x18w INNFELLDUR LAMPI Í LOFTI Á GÖNGUM 1F. PARABÓLA 1x36W</p> <p>4 <input type="checkbox"/> 1x18w 1x18W LAMPI FYRIR OFAN SPEGLI</p> <p>5 <input checked="" type="checkbox"/> HÁLFINNFELLDUR STROKKUR 1x18W Í STIGAGANG</p> <p>6 <input checked="" type="checkbox"/> METAL HALIDE LAMPI HANGANDI Í LOFTI ca. 1-1,5m, 1x150W, 14000 lm</p> <p>7 <input type="checkbox"/> 2x36w INNFELLDUR LAMPI 2F. PARABÓLA Í LOFTAPLAN 600x600 2x36W</p> <p>8 <input type="checkbox"/> 4x18w INNFELLDUR LAMPI 2F. PARABÓLA Í LOFTAPLAN 600x600 4x18W</p> <p>9 <input type="checkbox"/> 2x36w INNFELLDUR LAMPI Í LOFTAPLAN 600x600 2x36W Á VS. ÁLRIST</p> | <p>10 <input checked="" type="checkbox"/> INNFELLD HALGÖEN LJÓÐ OFAN AFGREIÐSLU 12V / 50W</p> <p>11 <input checked="" type="checkbox"/> INNFELLDUR STROKKUR 1x18W Í LOFT</p> <p>12 <input type="checkbox"/> 2x36w INNFELLDUR LAMPI Í LOFTI Í VERKNÁMI MED PRISMA HLÍF 2x36W</p> <p>13 <input type="checkbox"/> 2x36w ÖPINN IDNADARLAMPI FESTUR Á BAKKA Í LOFTI Í VERKNÁMI 2x36W</p> <p>14 <input type="checkbox"/> NEYÐAR ÚT LAMPI FESTUR Á VEGG 1x8W</p> <p>15 <input type="checkbox"/> NEYÐAR ÚT LAMPI FESTUR Á LOFT 1x8W</p> <p>16 <input checked="" type="checkbox"/> STROKKUR 1x18W HANGANDI Í STÁLVÍR</p> <p>N NEYÐARBÚNADUR Í LAMPA
ÞARF AD VERA MED FASTANN PÖL</p> |
|--|---|

43200

Lykilmynd

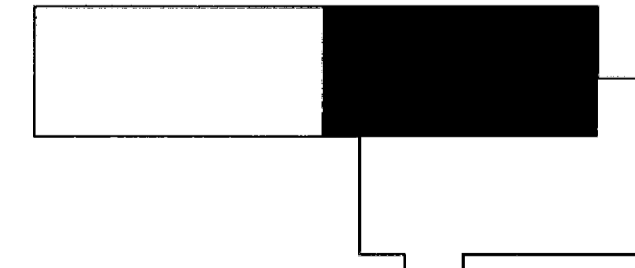

171-744-Wynder\744-1h.dwg Sun Sep 05 12:31:15 1999 rts/sve