


-744\myndir\744-1h.dwg Sun Sep 05 12:41:09 1999 rts/sve

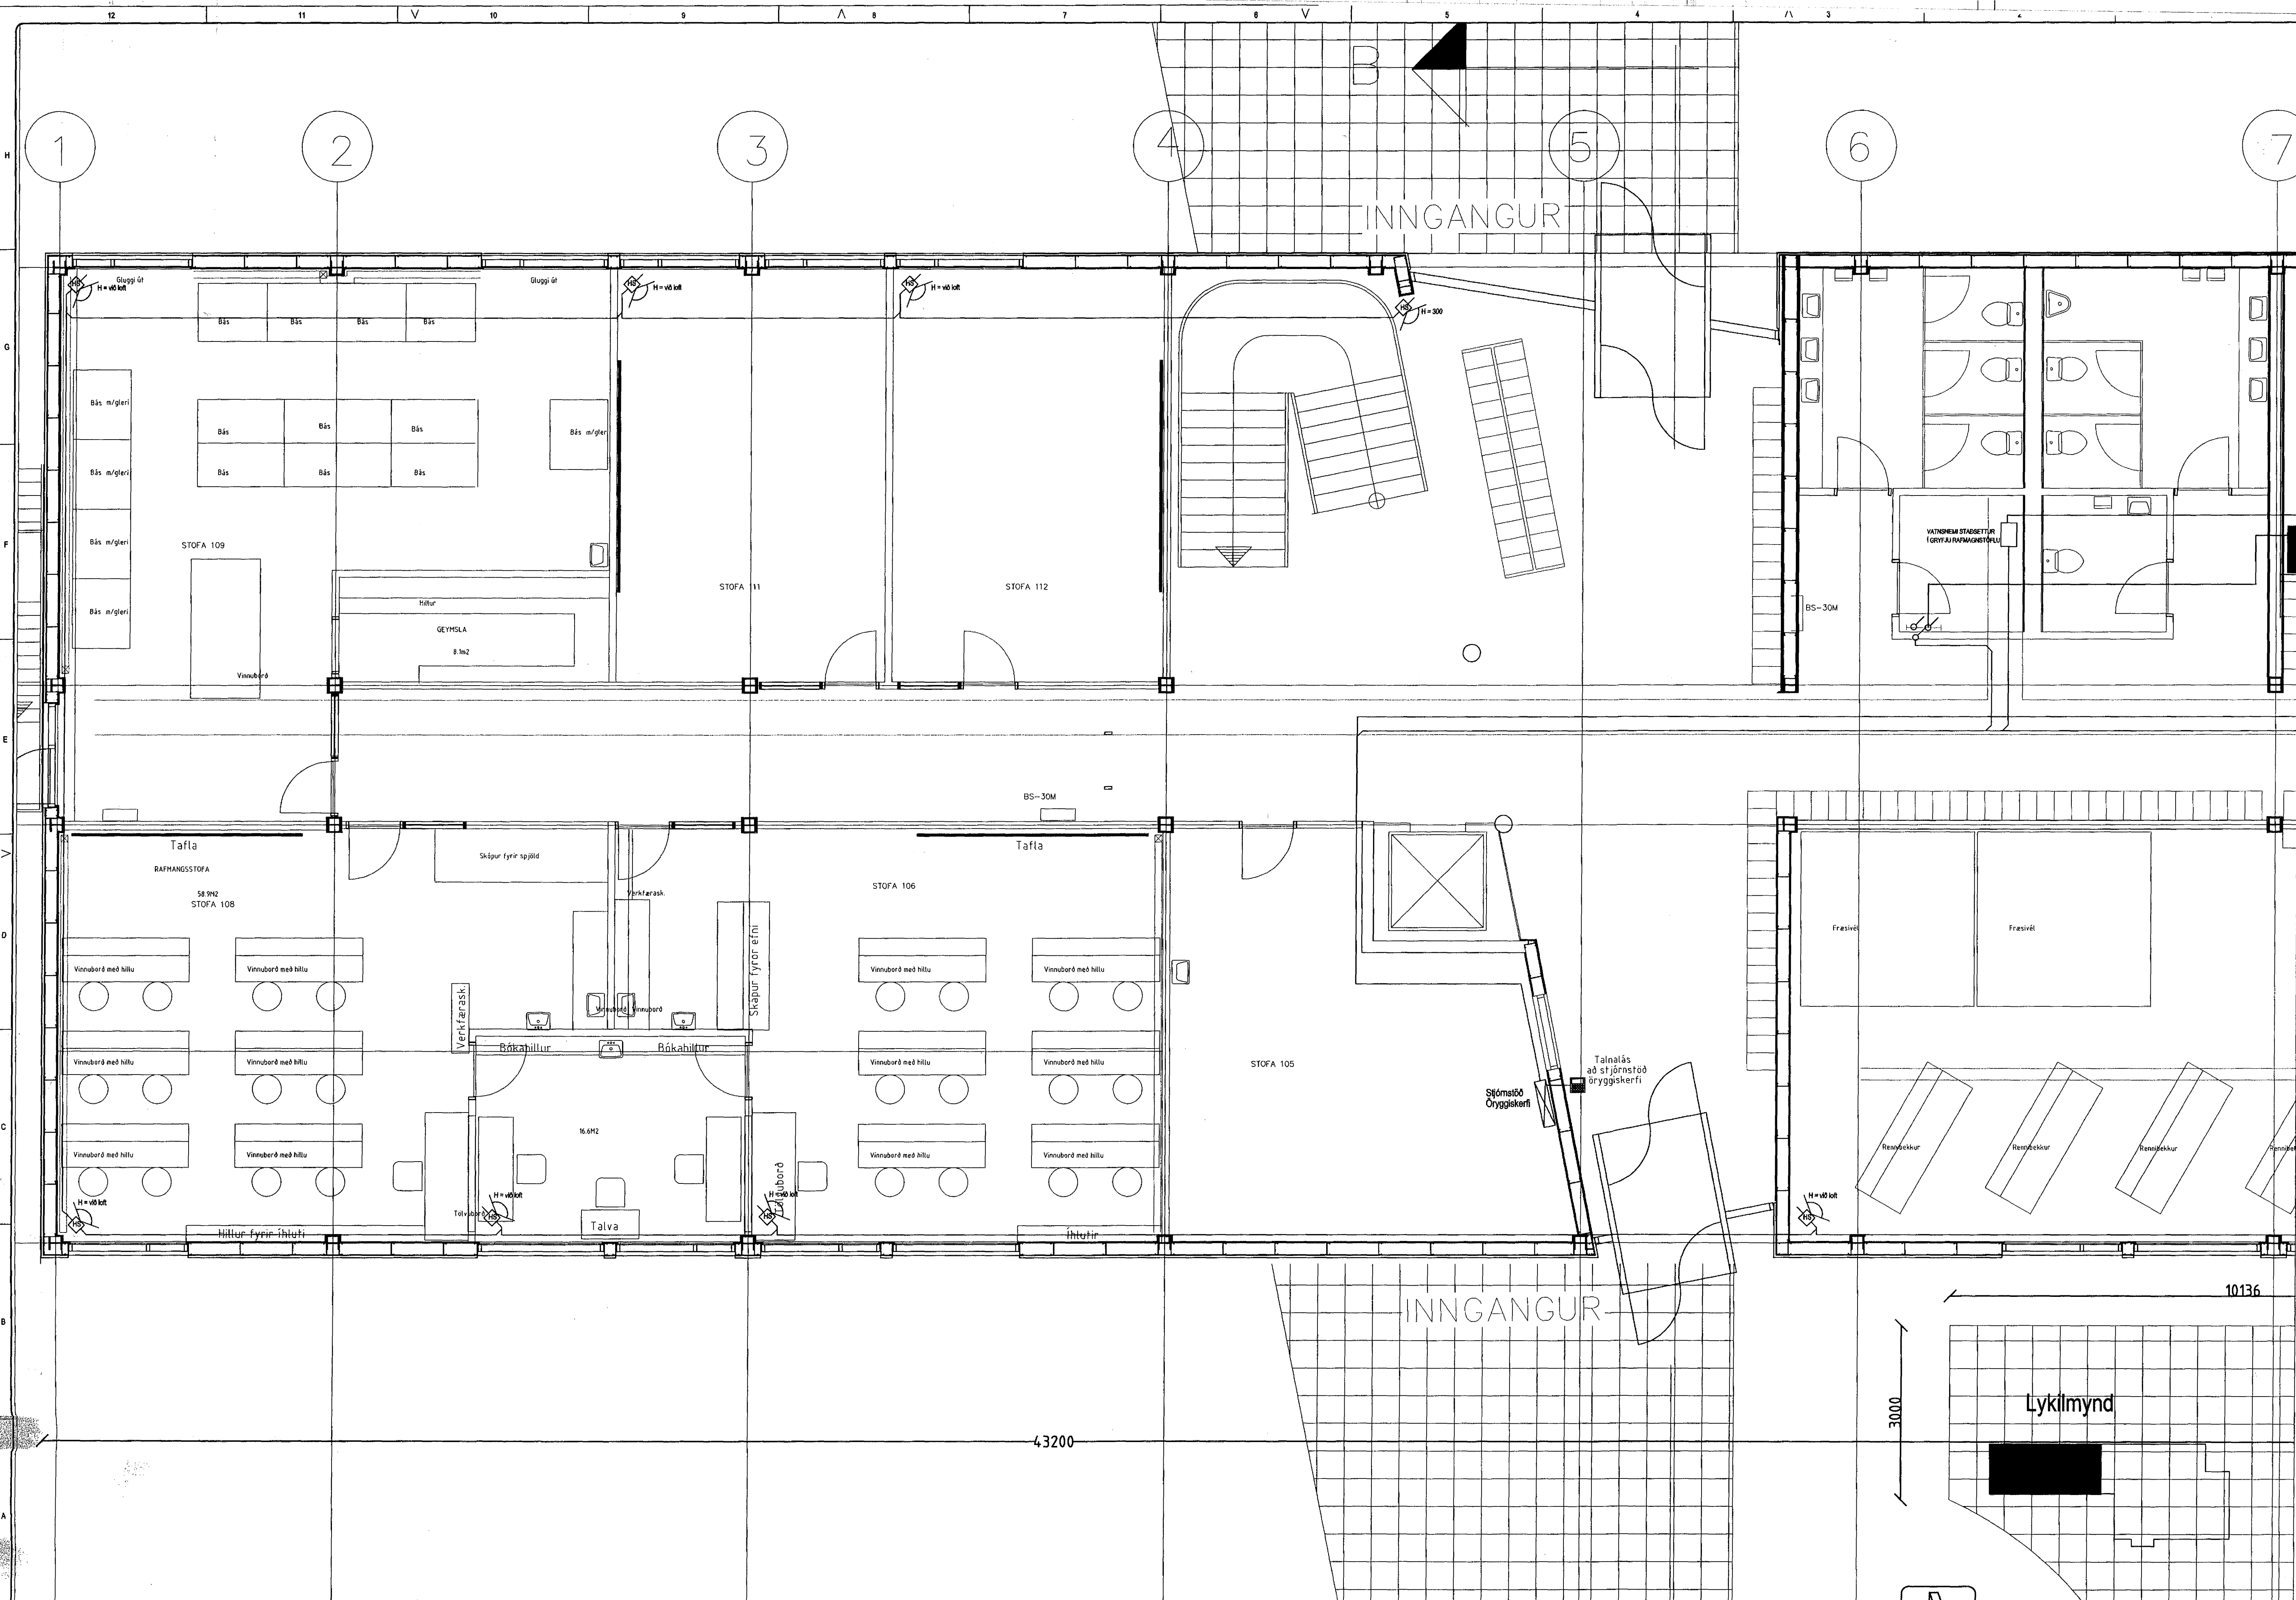

	BREYTING A DAGS:	BREYTING B DAGS:	BREYTING C DAGS:	BREYTING D DAGS:	TEKNAÐ SVE	YTRF.	TÓLVANETI 744-1H.DWG	VERUJEM IBNSKÓLINN FLATAHRAUN 12, HAFNARFJÓRDUR		RAFTÆKNISTOFAN 5-71-744-1-160	TEKNAÐAR DAGS
	MÆLISTOKUR	MÆLIKVAÐI 1:50	MÆLIKVAÐI 1:50	MÆLIKVAÐI 1:50	VERKJÓK Katrín A. Jónsdóttir	VERKJÓK SMÁSP. OG ÖRYGGISKERFI	HANNAÐ SVE	VERKJÓK SMÁSP. OG ÖRYGGISKERFI			HANNAÐ SVE