


V:\744\Wydin\744-fh.dwg Sun Sep 05 12:40:55 1999 r1s/sve

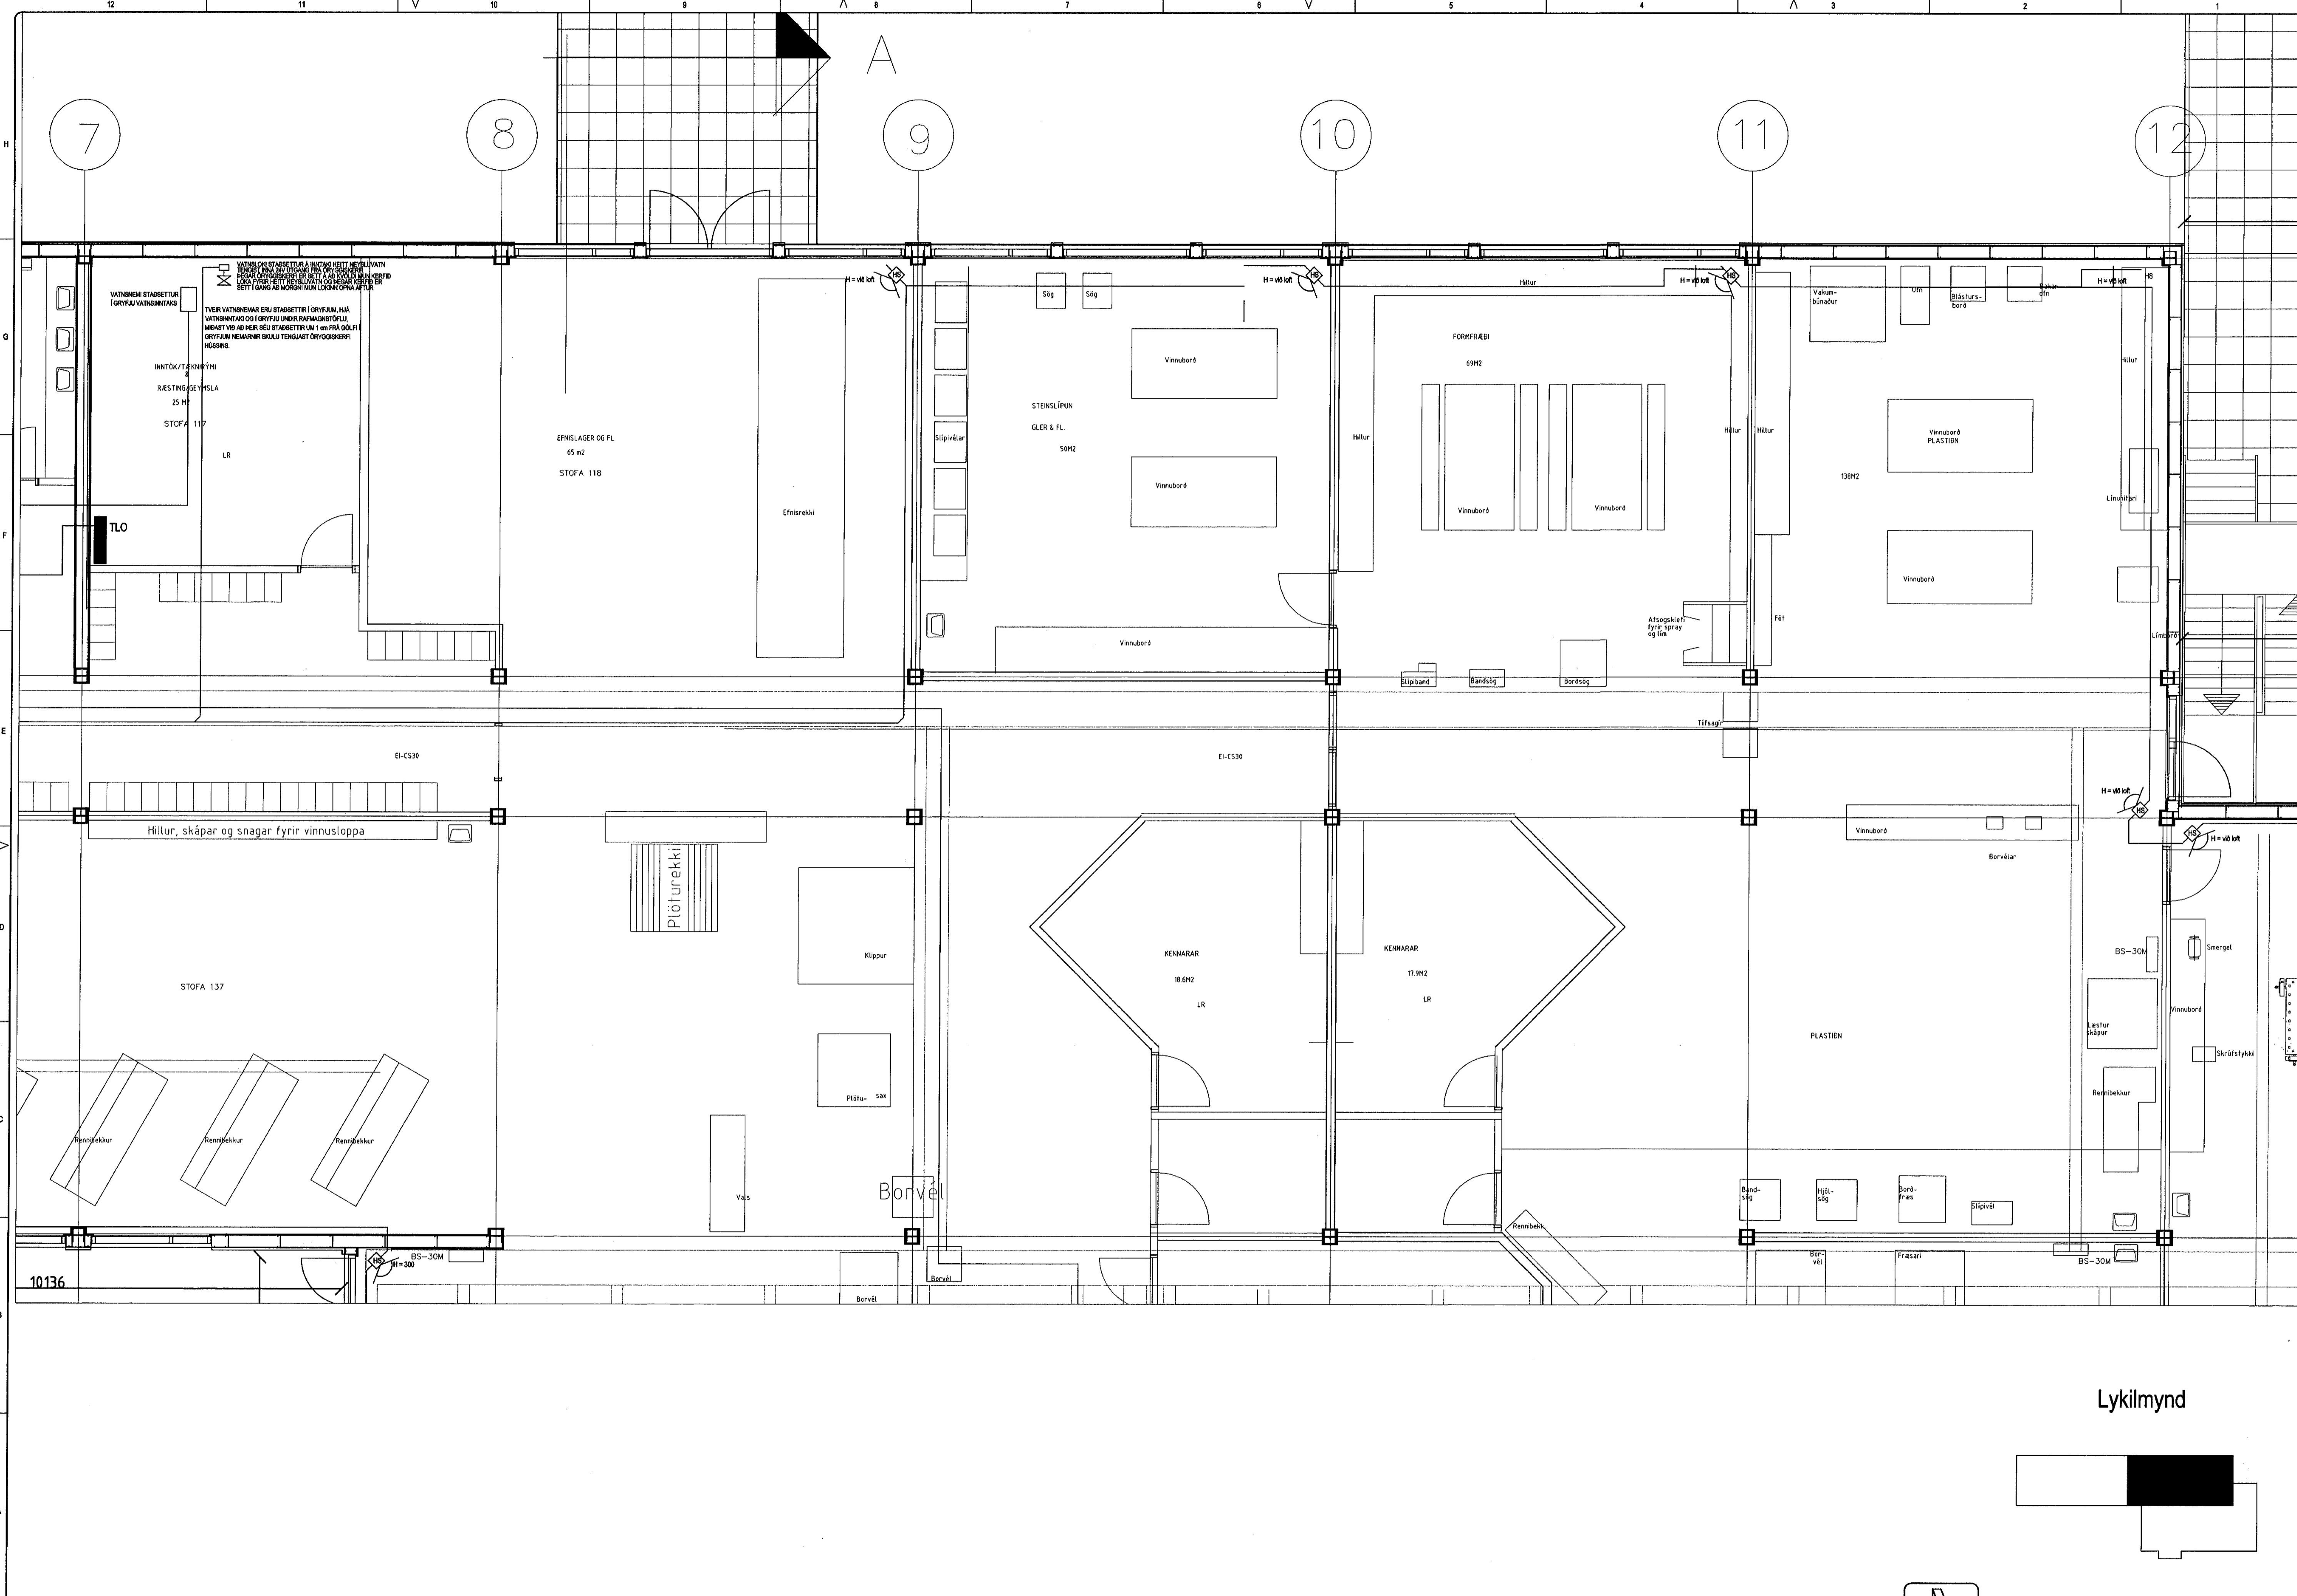

Lykilmynd

	BREYTING A DAGS:	BREYTING B DAGS:	BREYTING C DAGS:	BREYTING D DAGS:	TEKNAÐ SVE	YFRF.	TÖLVUHEITI 744-1H.DWG	VERIÐEITI ÍÐNSKÓLINN FLATAHRAUN 12, HAFNARFJÖRÐUR		TEKNING NR. 5-71-744-1-161
	MÆLISTOKUR	MÆLIKVAÐI 1:50	MÁLSTYKI Sveinur A. Erlanson	VERKFRUMI SMÁSP. OG ÖRYGGISKERFI	HÖNNAD SVE	GREINSÁVEGUR 3 520 8900	108 REYKJAVÍK FAX: 520 9901	DAGS AGÚST 99		BREYTI