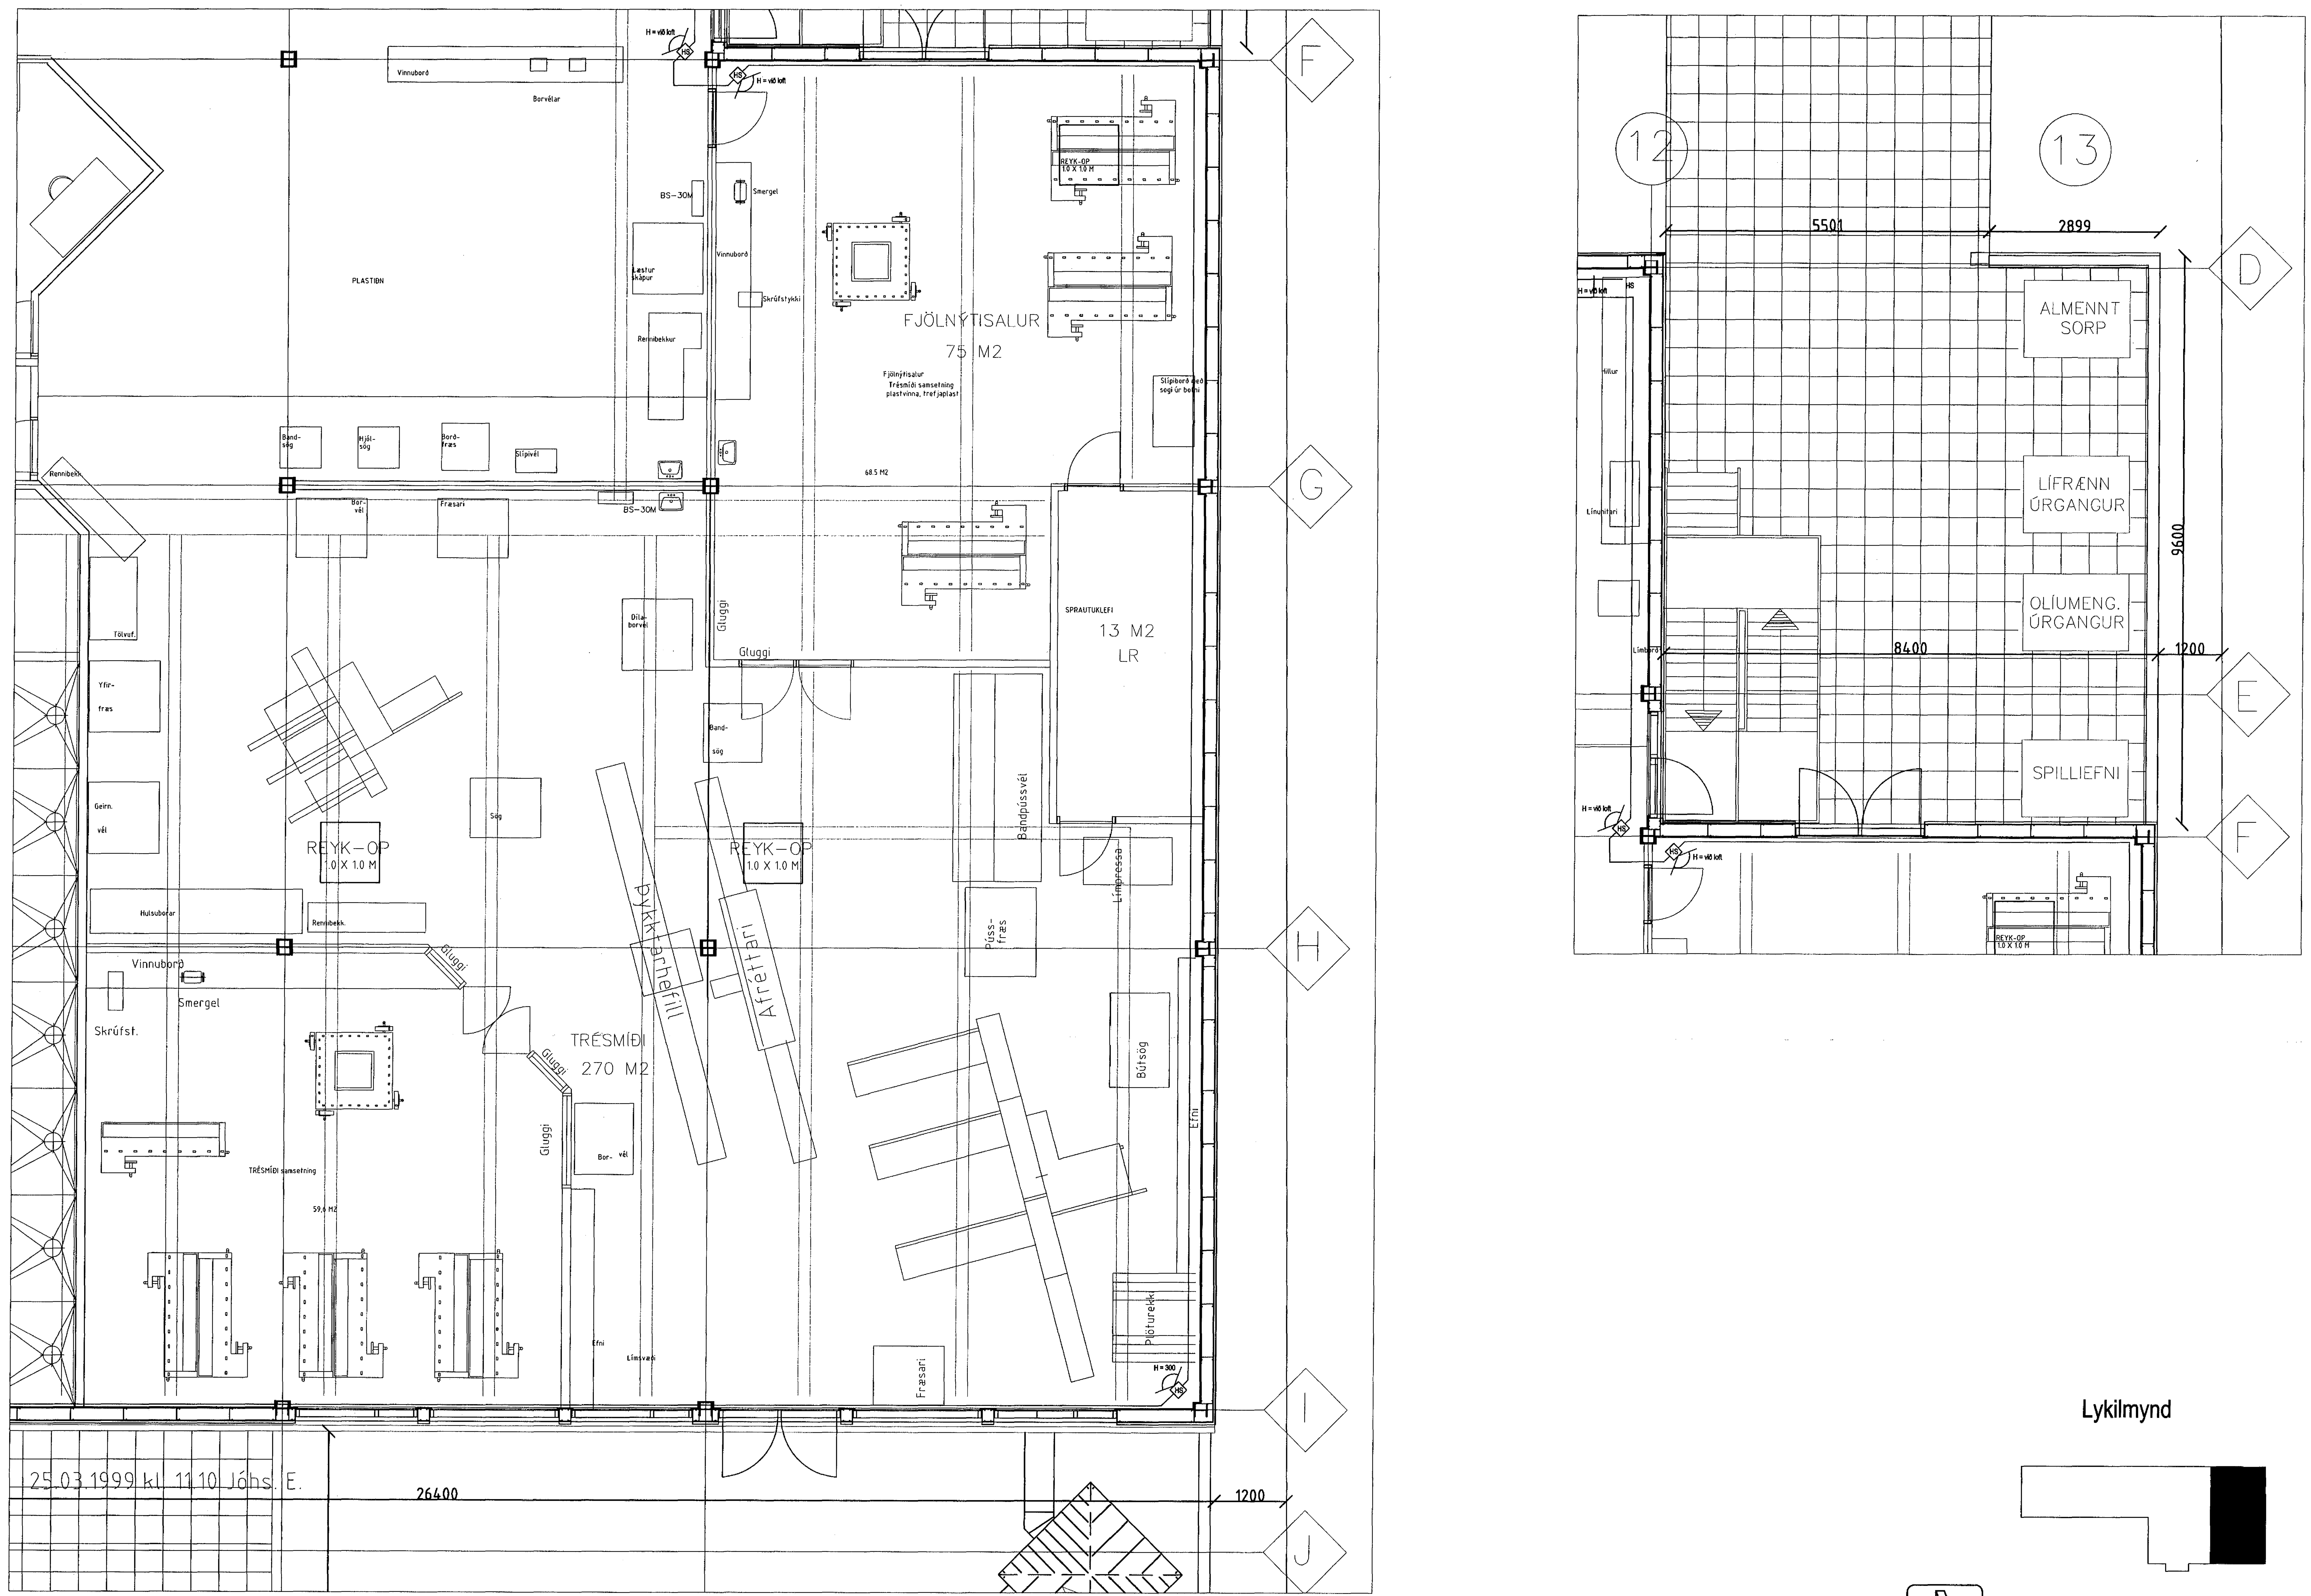

FRV Félag ráðgjafarverkfræðinga

BREYTING A DAGS:

BREYTING B DAGS:

BREYTING C DAGS:

BREYTING D DAGS:

MÆLISTOKKUR 0 5 10 15 20 25 30 cm

MÆLIKVARÐI 1:50

TEIKNAÐ SVE

YFIRF.

SAMÞYKKT

TÖLVUHEITI 744-1H. DWG

VERKHEITI IÐNSKÓLINN FLATAHRAUN 12, HAFNARFJÖRÐUR

VERKHLUTI SMÁSP. OG ÖRYGGISKERFI

HANNAÐ SVE

RAFTÆKNISTOFAN

GRENSÁSVEGUR 3 ○ 108 REYKJAVÍK
☎ 520 9900 ○ FAX: 520 9901

TEIKNING NR. 5-71-744-1-163

DAGS ÁGÚST 99

BREYT.