Samþykkt þann
29 NOV. 2013
Byggingafulltrúinn í Hafnarfirði
F.h. Brynjar Rafn Ólafsson

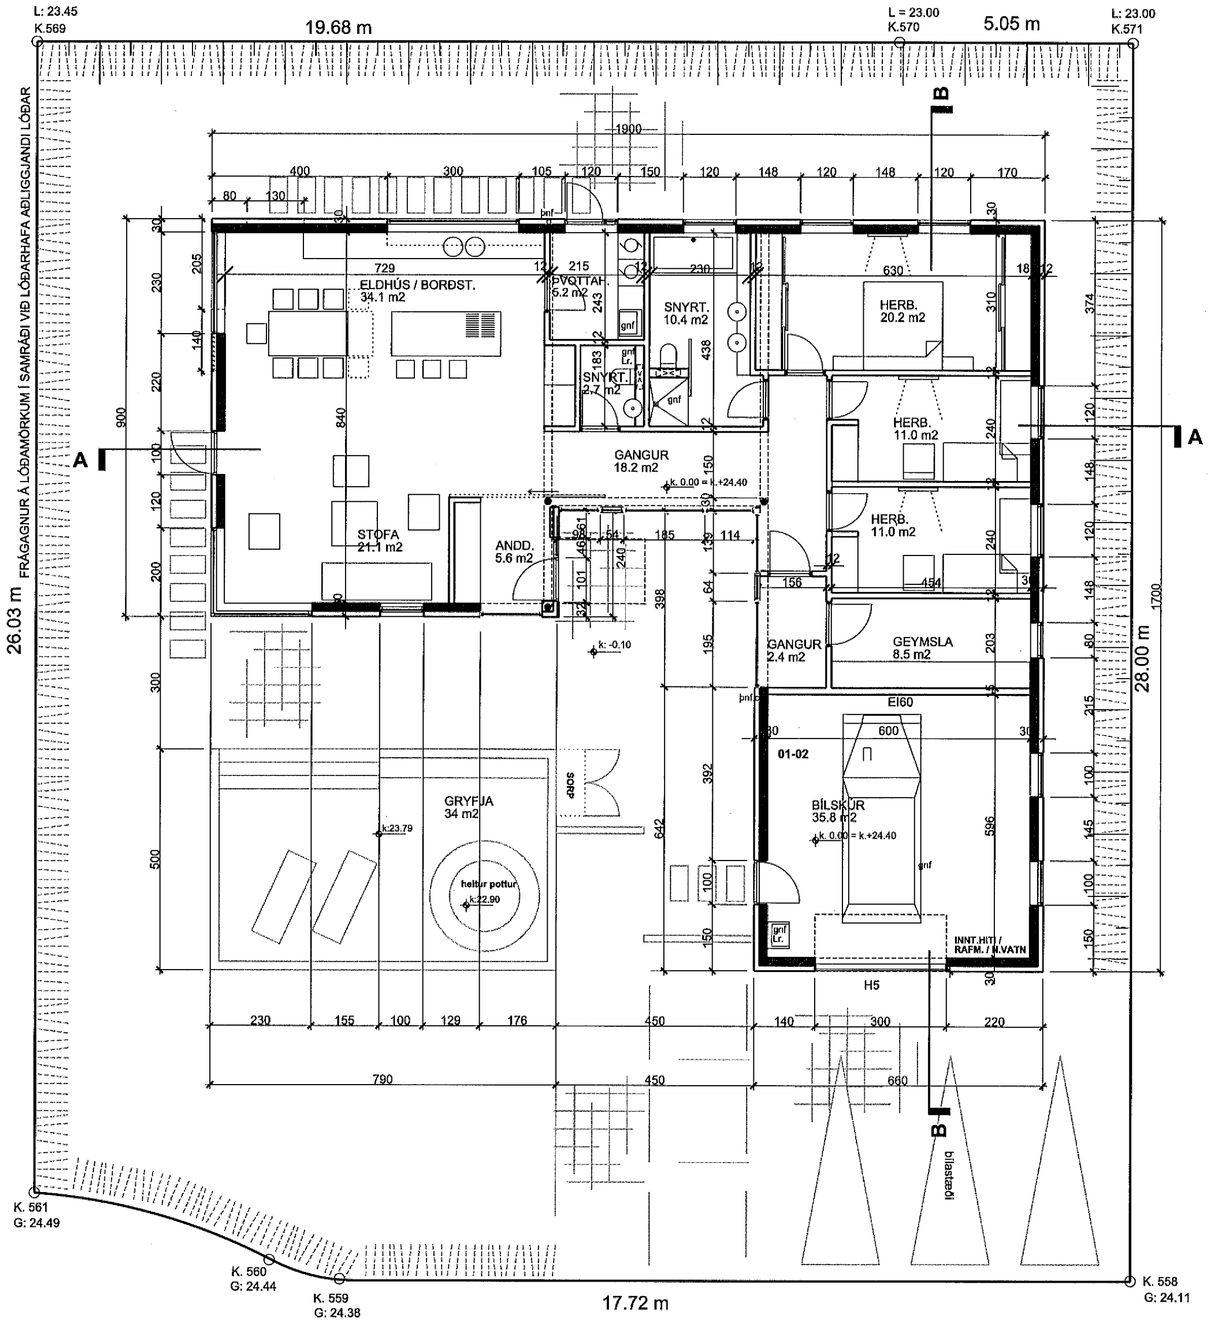

GRUNNMYND 1:100

GLITVELLIR 26, 221 HAFNARFJÖRÐUR

MKV.: 1:100

GRUNNMYND AÐALHÆÐAR MKV. 1:100

AÐALUPPDRÁTTUR 1.02

DAGS. 15.11.2013

davíð kr. pitt arkitekt faí 101069-5249 dkpitt@simnet.is
tvíeyki ehf, skildinganes 11, 101 reykjavík s. 551 3328 / f. 896 2490