


Sampykkt þann

03. des. 2013


Byggingafræðingur í Hafnarföð
Fh. Hrólfur S. Gunnlaugsson

ÁRITUN ADALHÖNNUNAR
TEIKNING YFIRFARIN OG SAMPYKKT:

Gunnar P. Kjartan

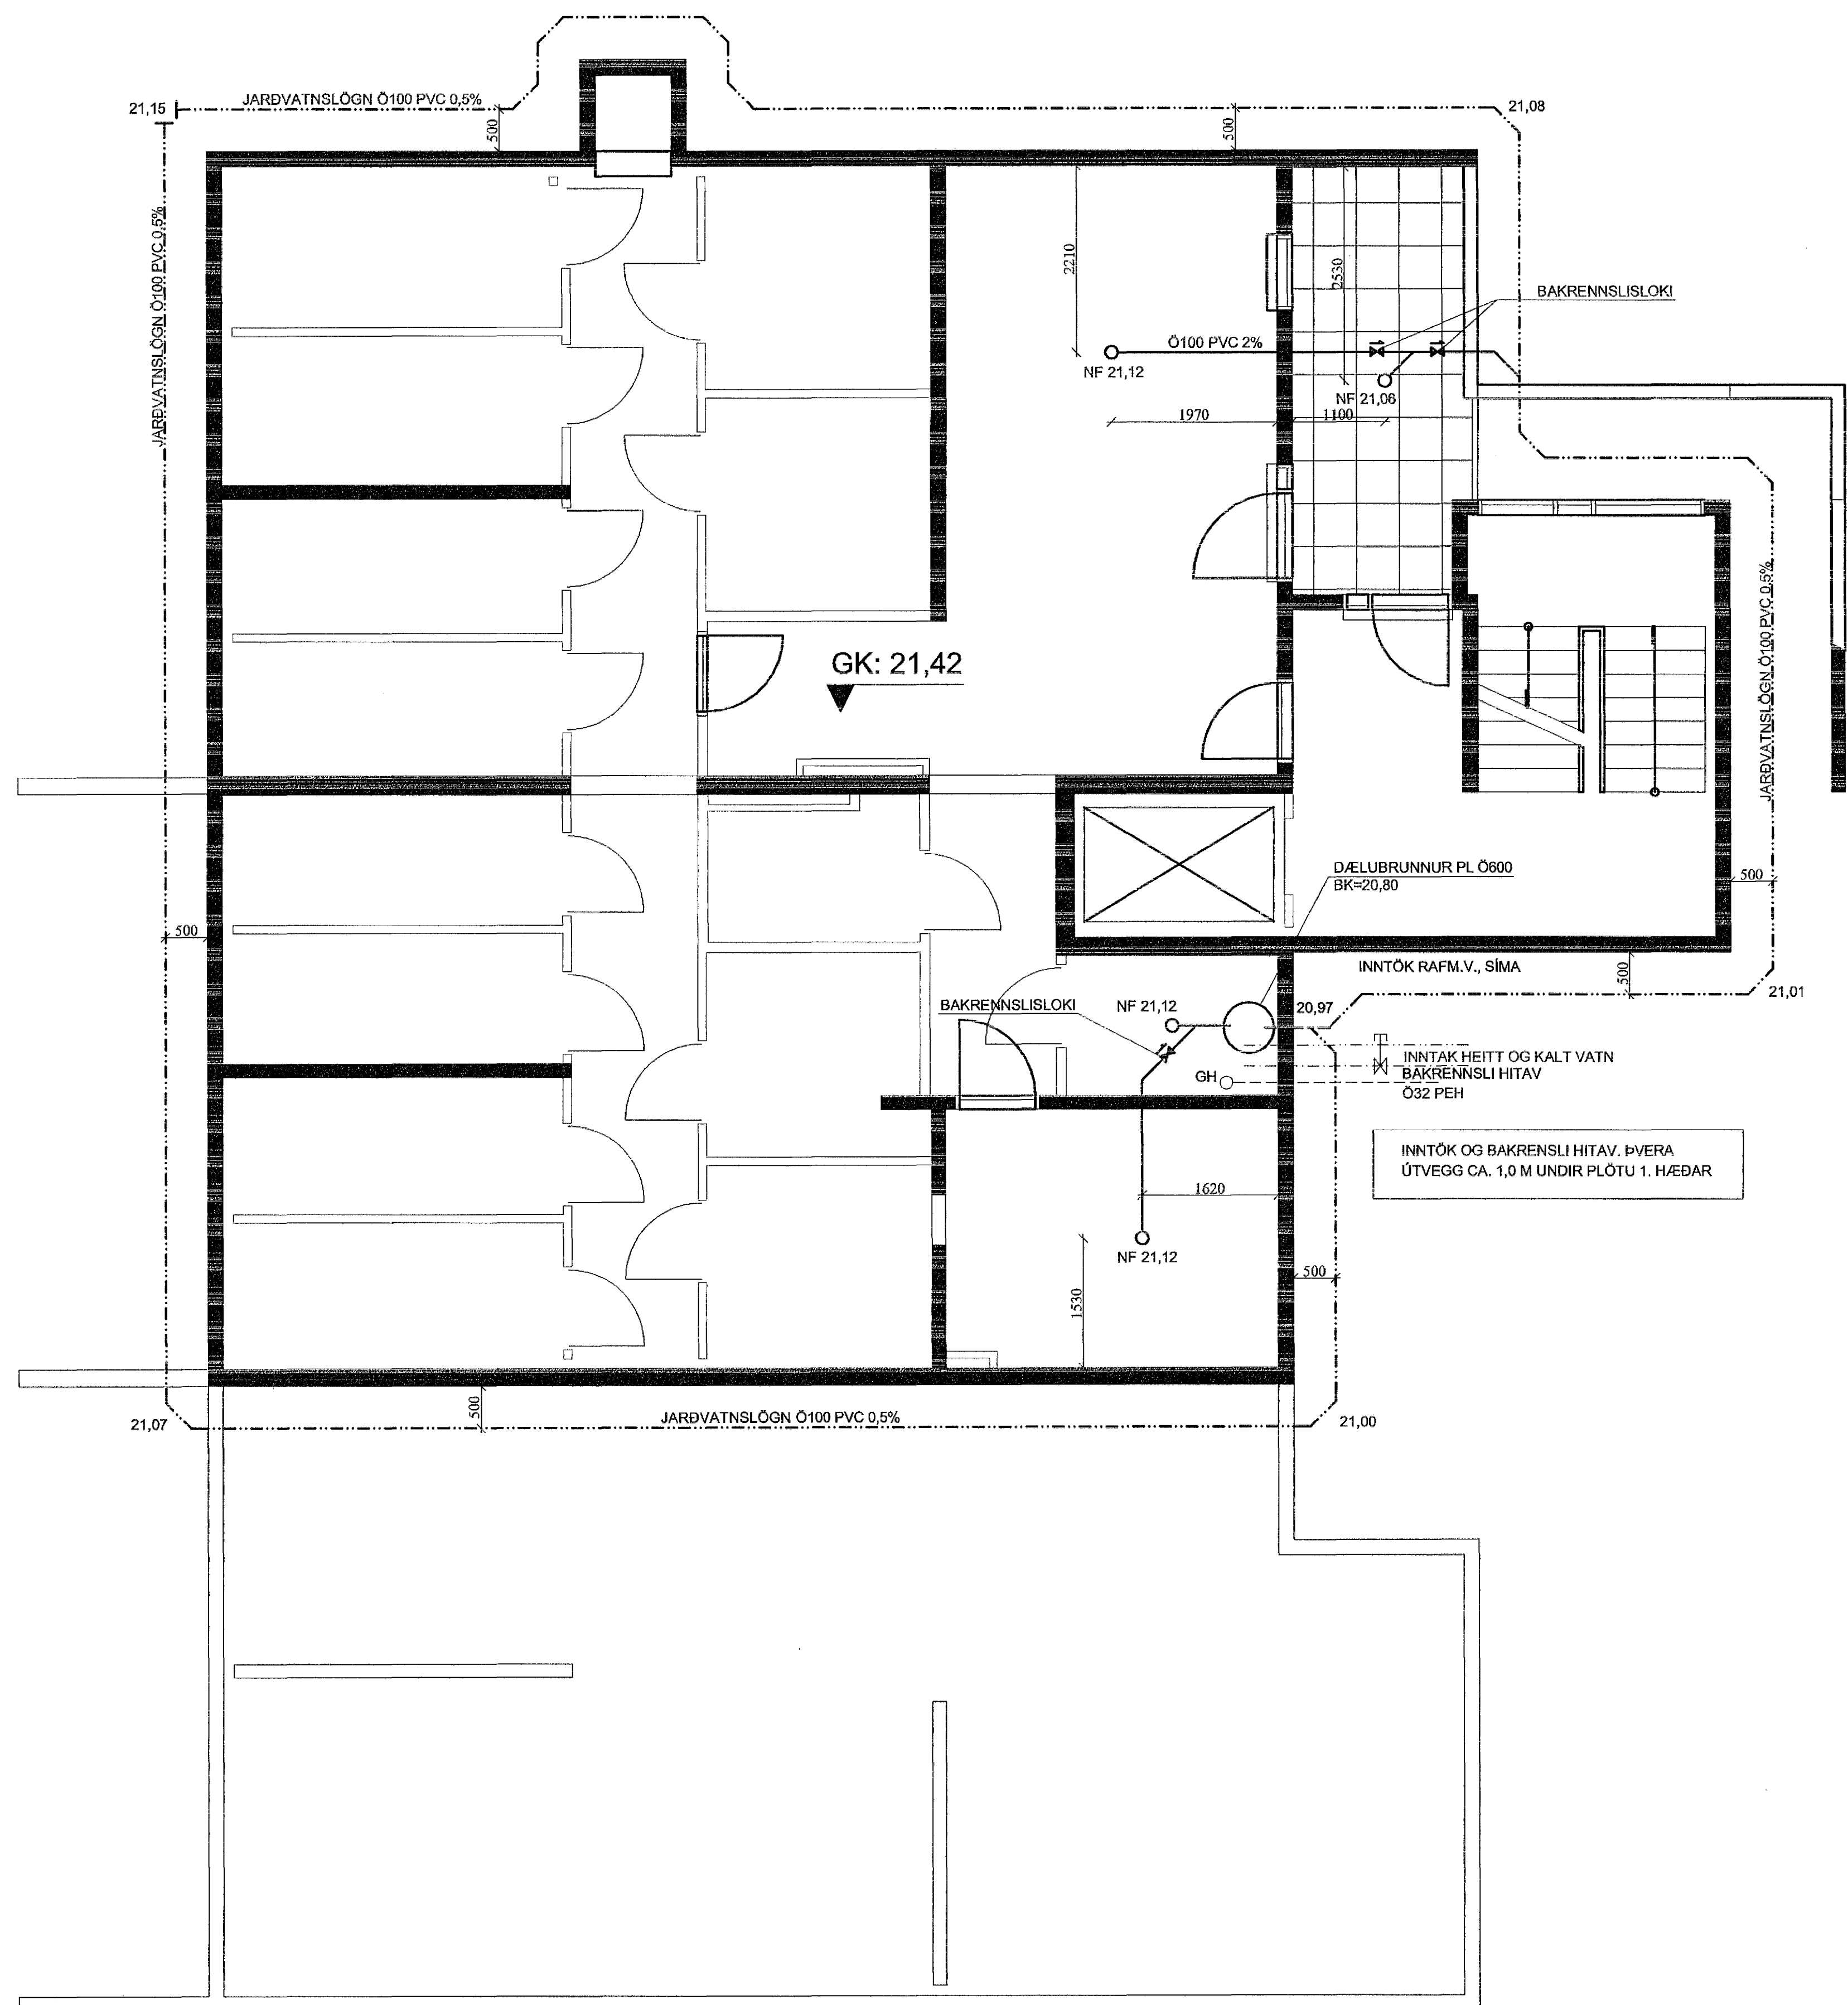

DRENLOGN KENNISNIÐ
1:20

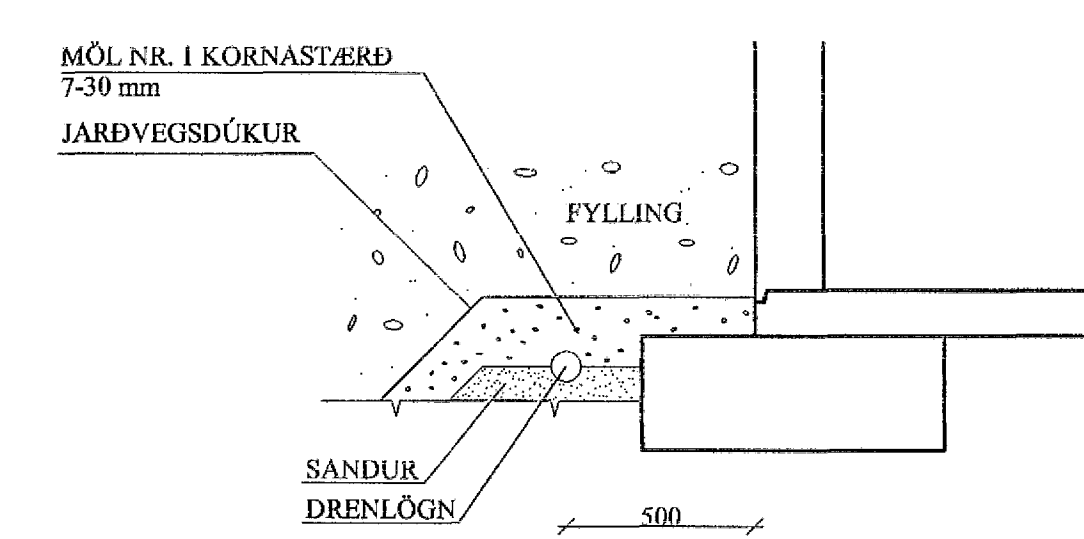

SJÁ ALMENNAR SKÝRINGAR Á TEIKN. 0-150

KLUKKUVELLIR 1
HAFNARFJÖRDUR

FRÆRENNSLI KJALLARA
GRUNNMYND

SIGURDUR ASGRÍMSSON KT: 161161-2929 MFP

TEKNIÞJÓNUSTA SÁ ehf
HAFNARCATÁ 60
230 KEFLAVÍK
S: 421-5105
sigurdur@bergfast.is

| NR. | DAGS. | BREYTING. | AF |
|-----|-------|-----------|----|
| A | | | |

| | | | |
|-----------|------|---------|----------|
| hönnuð | SÁ | teiknað | SÁ |
| yfirtarið | SÁ | dags | 25.11.13 |
| mkv. | 1:50 | nr. | 505051 |