Samþykkt þann
04. des. 2013
Byggingafulltrúinn í Hafnarfirði
F.h. Hrólfur S. Gunnlaugsson

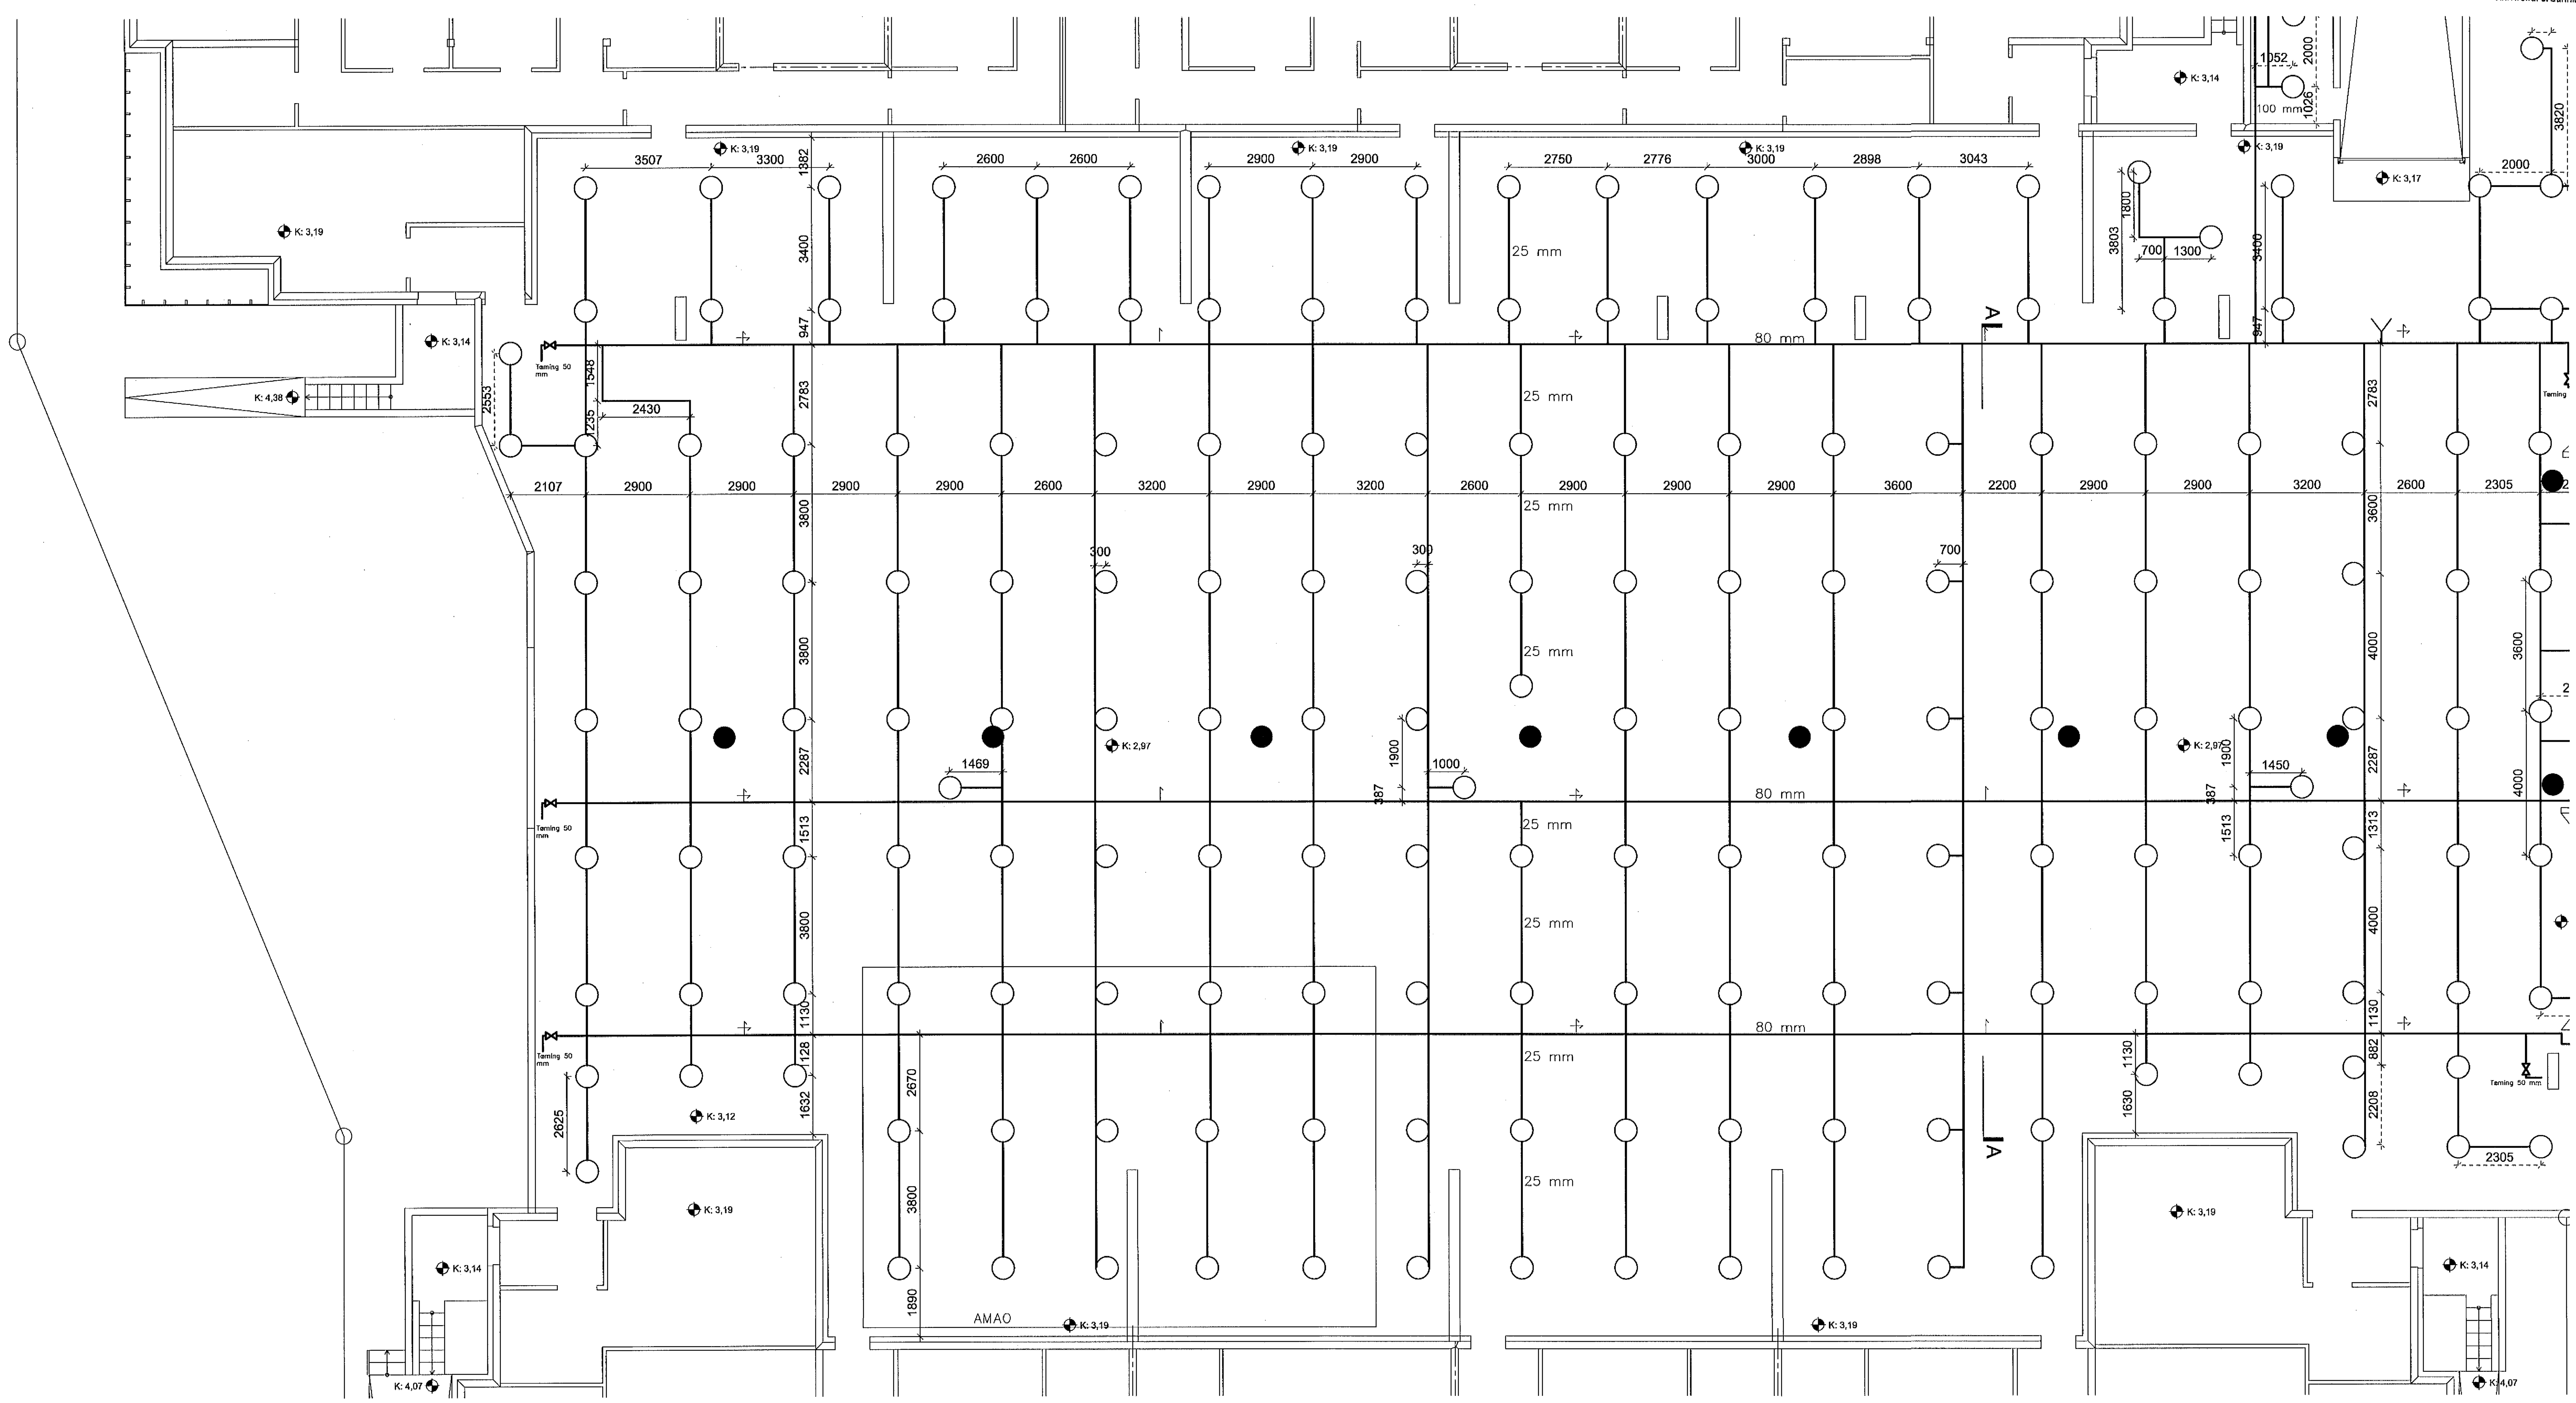

VSÍ Verkfræðistofa Snorra Ingimarssonar ehf.
ÖRYGGISHÖNNUN & RÁÐGJÖF
HAMRABORG 11 200 KÓPAVOGUR SÍMI 544 4060 FAX 564 4098

BATTERÍIÐ ARKITEKTAR

BREYTT	DAGSETNING

NORÐURBAKKI 15–21

H. GHK	BÍLAGEYMSLA, VATNSÚÐAKERFI
T. AMK	

DAGS. MARS 2006	MKV. 1:100	Teikn: 06–108–01P01–1	Samþ: 130666-3619