

Samþykkt þann
04. des. 2013

Byggingafrúnn í Hafnarfirði
Fl. Hröifur S. Gunnlaugsson

SKÝRINGAR:

ALLAR LAGNIR ERU 100mm PVC, HALLI 20 %, MEST 300 %, NEMA ANNAD KOMI FRAM.
LAGNIR OFAN GRUNNPLÖTU ERU ÚR PP (PHOLYPROPYLEN).
ALLAR LAGNIR ERU MEÐ PAR TIL GERÐUM ÞÉTTIRINGJUM.
UMHVERFIS LAGNIR Í JÖRD KOMI MINNST 150mm SANDLAG ER ÞJAPPIST. ÖLL NIÐURFÖLL ERU MEÐ VATNSLÁS.
ÖLL MÁL ERU Í mm NEMA ANNAD KOMI FRAM Á TEIKNINGUM OG ERU MIÐUÐ VIÐ ÚTBRÚN SÖKKULS.


SÖKKUL OG INNTAKSGÖT.
STÆRÐ SÖKKULGATA ER 300x300mm, OG INNTAKSGATA ER 400x600mm, SJÁ SKÝRINGAMYNDIR.

*ATTU! ALLIR KÓTAR MIDAST VIÐ RENNSLISBOTN.


- K = HÆDARKÓTAR LAGNA.
- HL = HANDLAUG
- SV = SKOLVASKUR
- VS = VATNSSALERNI
- BK = BÄDKAR
- SB = STEYPIBÄÐ
- EV = ELDHÚSVASKUR
- UPV = UPPVÖTAVÉL
- PN = ÞAKRENNUNIDURFALL
- HR = HREINSISTÚTUR MEÐ LOKI
- GK = GÖLFKÓTI
- GN50 = GÖLFNIÐURFALL DN50
- GN50 = GÖLFNIÐURFALL DN50 MEÐ GEGNUMSTREYMI (0,9/s)
- GN70 = GÖLFNIÐURFALL DN70 MEÐ GEGNUMSTREYMI (1,8/s)
- GN100 = GÖLFNIÐURFALL DN100

- SKÖLPLÖGN
- REGNVATNSLÖGN / DREN
- AFRENSLI HITAVEITU
- INNTAK KALT VATN
- INNTAK HEITT VATN

Skýringamynd af sökkulgötum

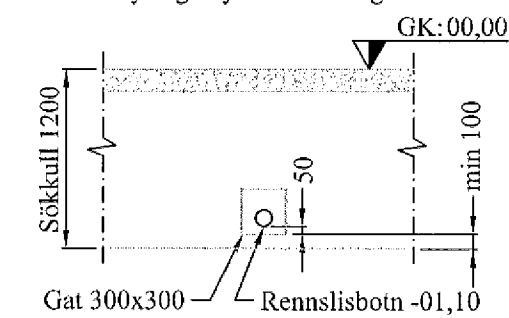


Skýringamynd af inntaksgati

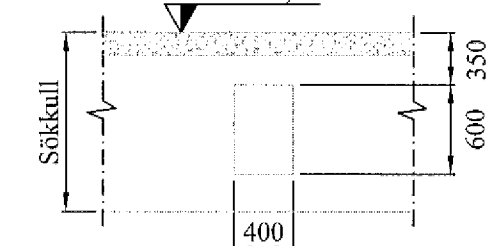

Br: Frárennislögnum breytt | 02.12.13 | BV

VERK:	Heilsárhús Landnr. 123147 Sléttuhlíð Lóð nr. C0, Hafnafj.	TEIKN NR.:	520
HLUTE:	Lagnir - sökkull Frárennslí, regnvatn	KVARÐI:	1:50
DAGS:	10.10.13	TEIKN:	BL
SAMP:	Björgvin Vignýsson 040346-2009	NFR:	01 173
Bent Larsen Fróðason Félakoti 2 801 Bláskógabyggð Símar: 844-7699 - 486-8855 E-mail: bentlarsen77@hotmail.com			

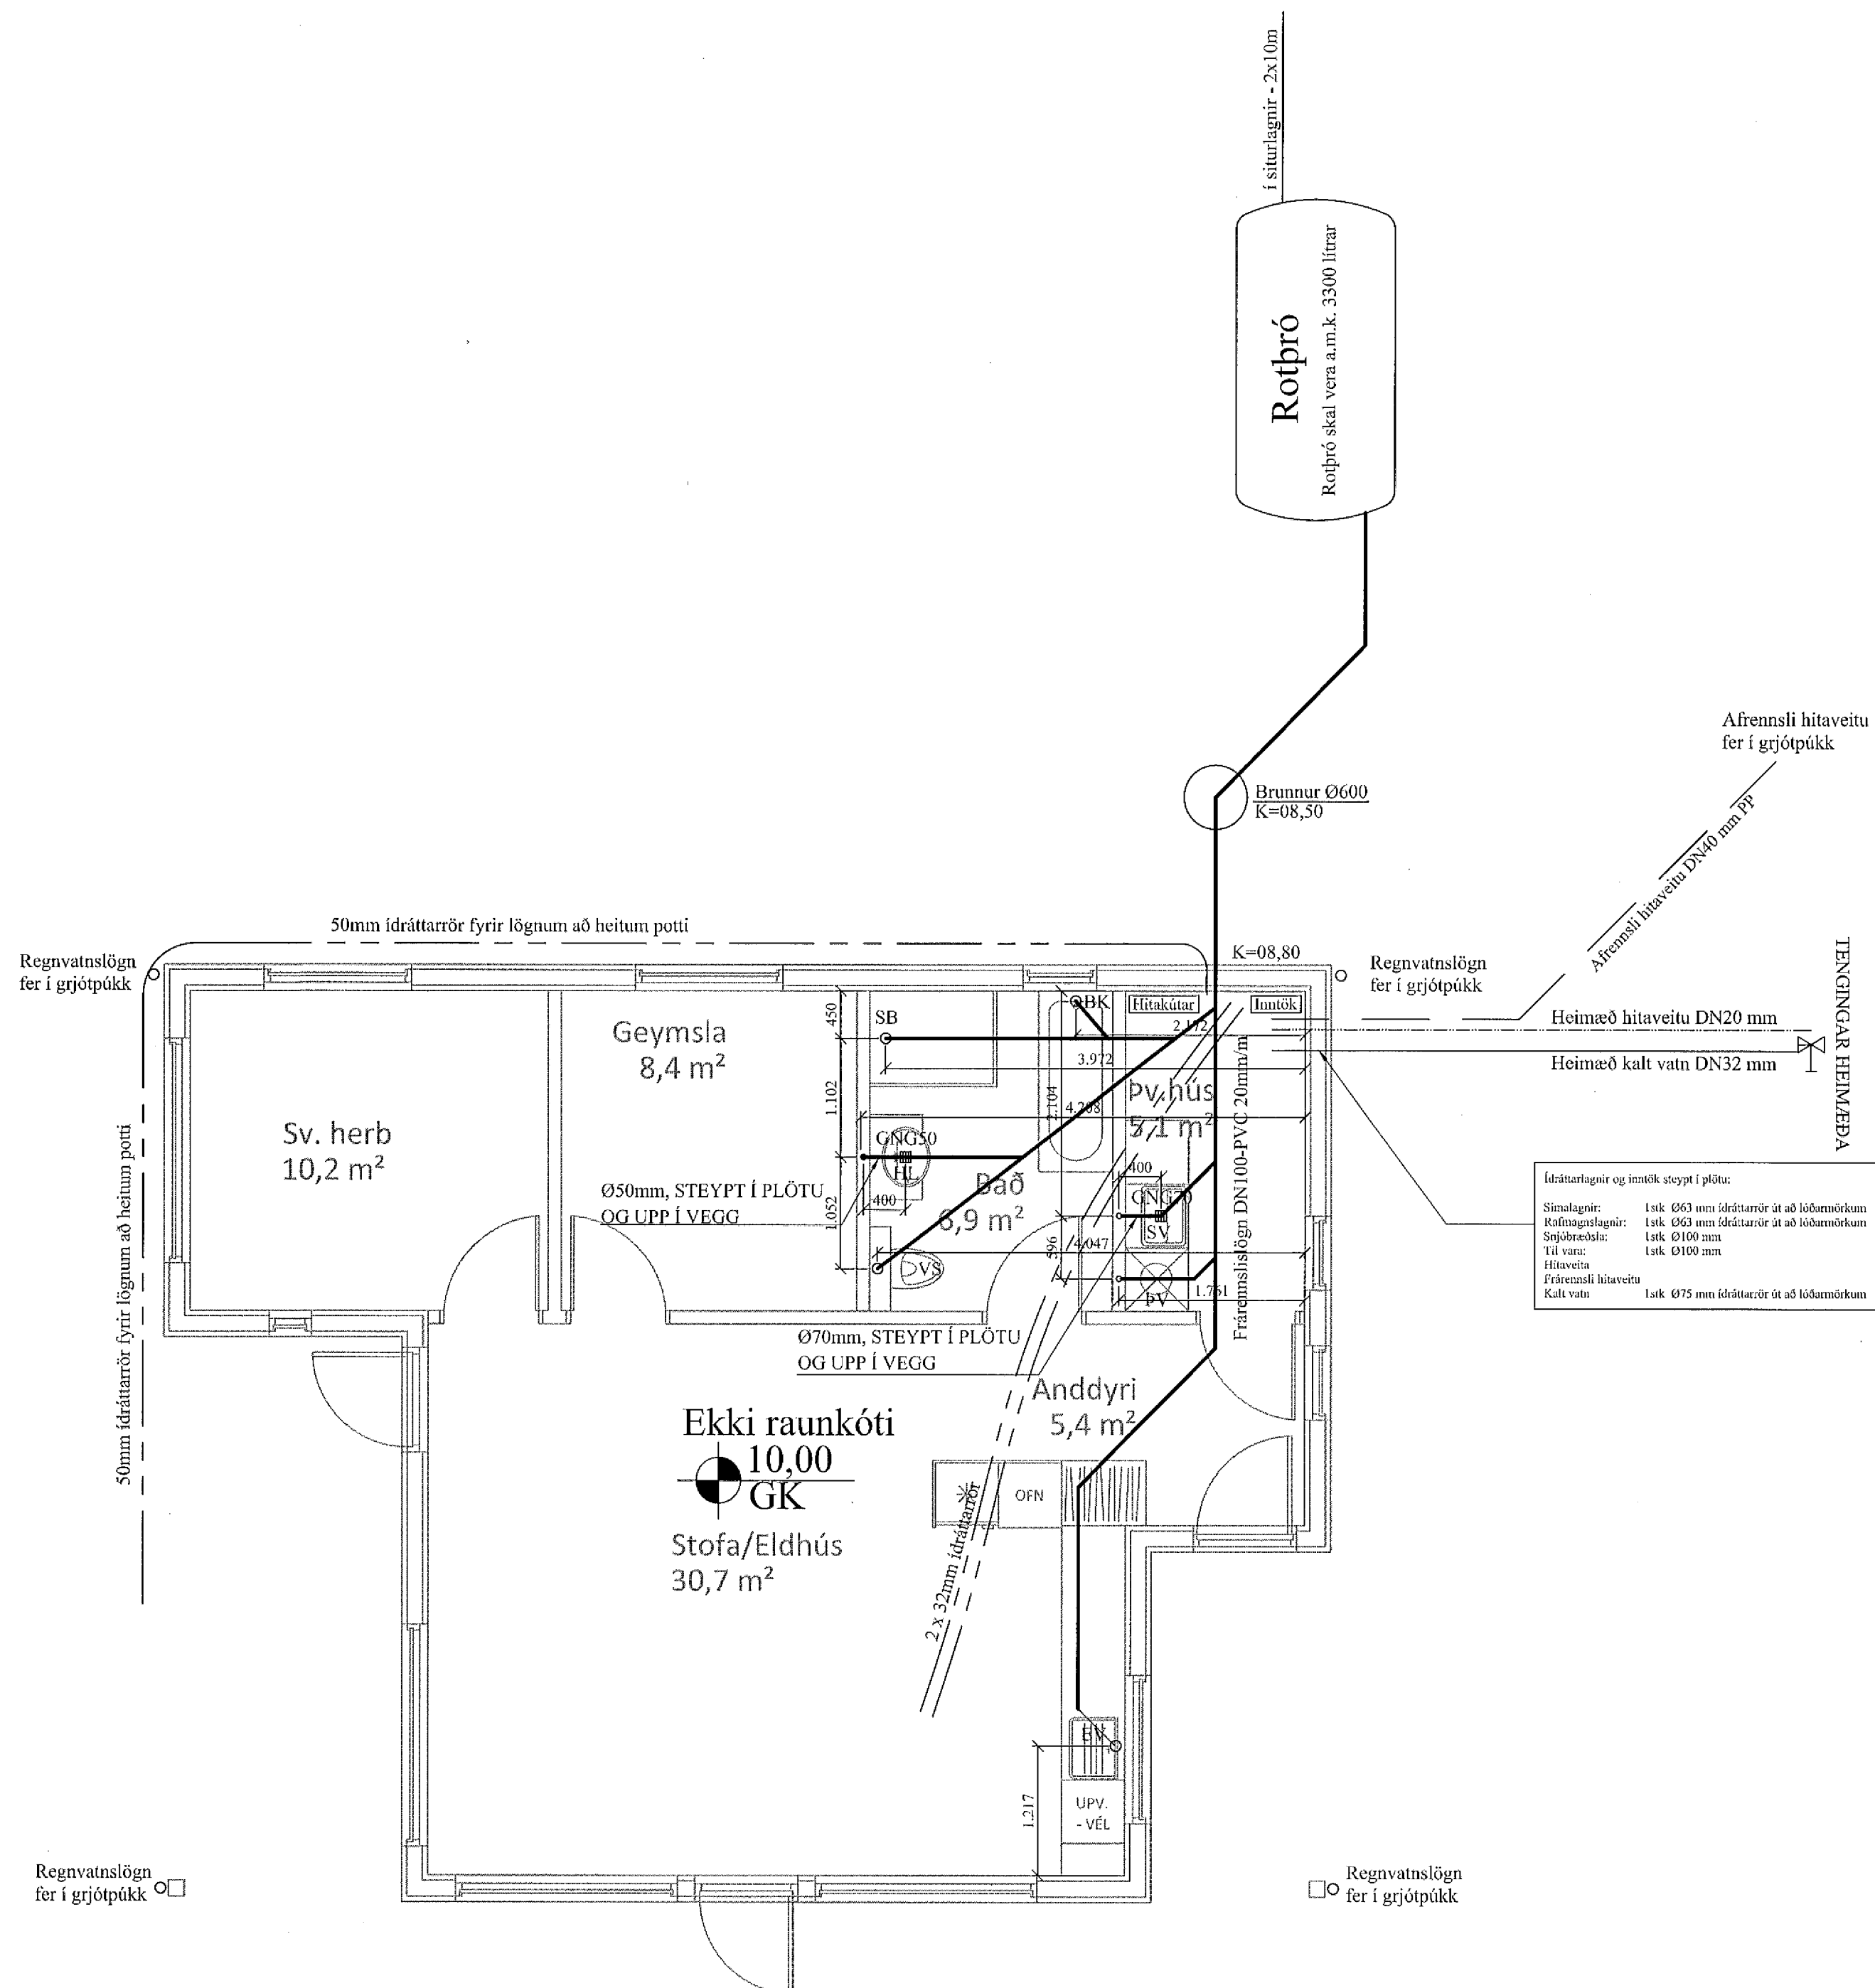

Ídráttarlagnir og inntök steypt í plötu:
Símalagnir: 1stk Ø63 mm ídráttarrör út að lóðarmörkunum
Rafmagnslagnir: 1stk Ø63 mm ídráttarrör út að lóðarmörkunum
Snjóþræslsla: 1stk Ø100 mm
Hítaveita: 1stk Ø100 mm
Frárennslí hitaveitu: 1stk Ø75 mm ídráttarrör út að lóðarmörkunum
Kalt vatn: 1stk Ø75 mm ídráttarrör út að lóðarmörkunum