


1) Jörn í gólfi búringsklefa og sturta saðin saman og tengjast sðkkulskauti.

Erji me fjölföldu þessa teikningu til notkunar fyrir þriðja aðila né breyta henni án leyfis VST.

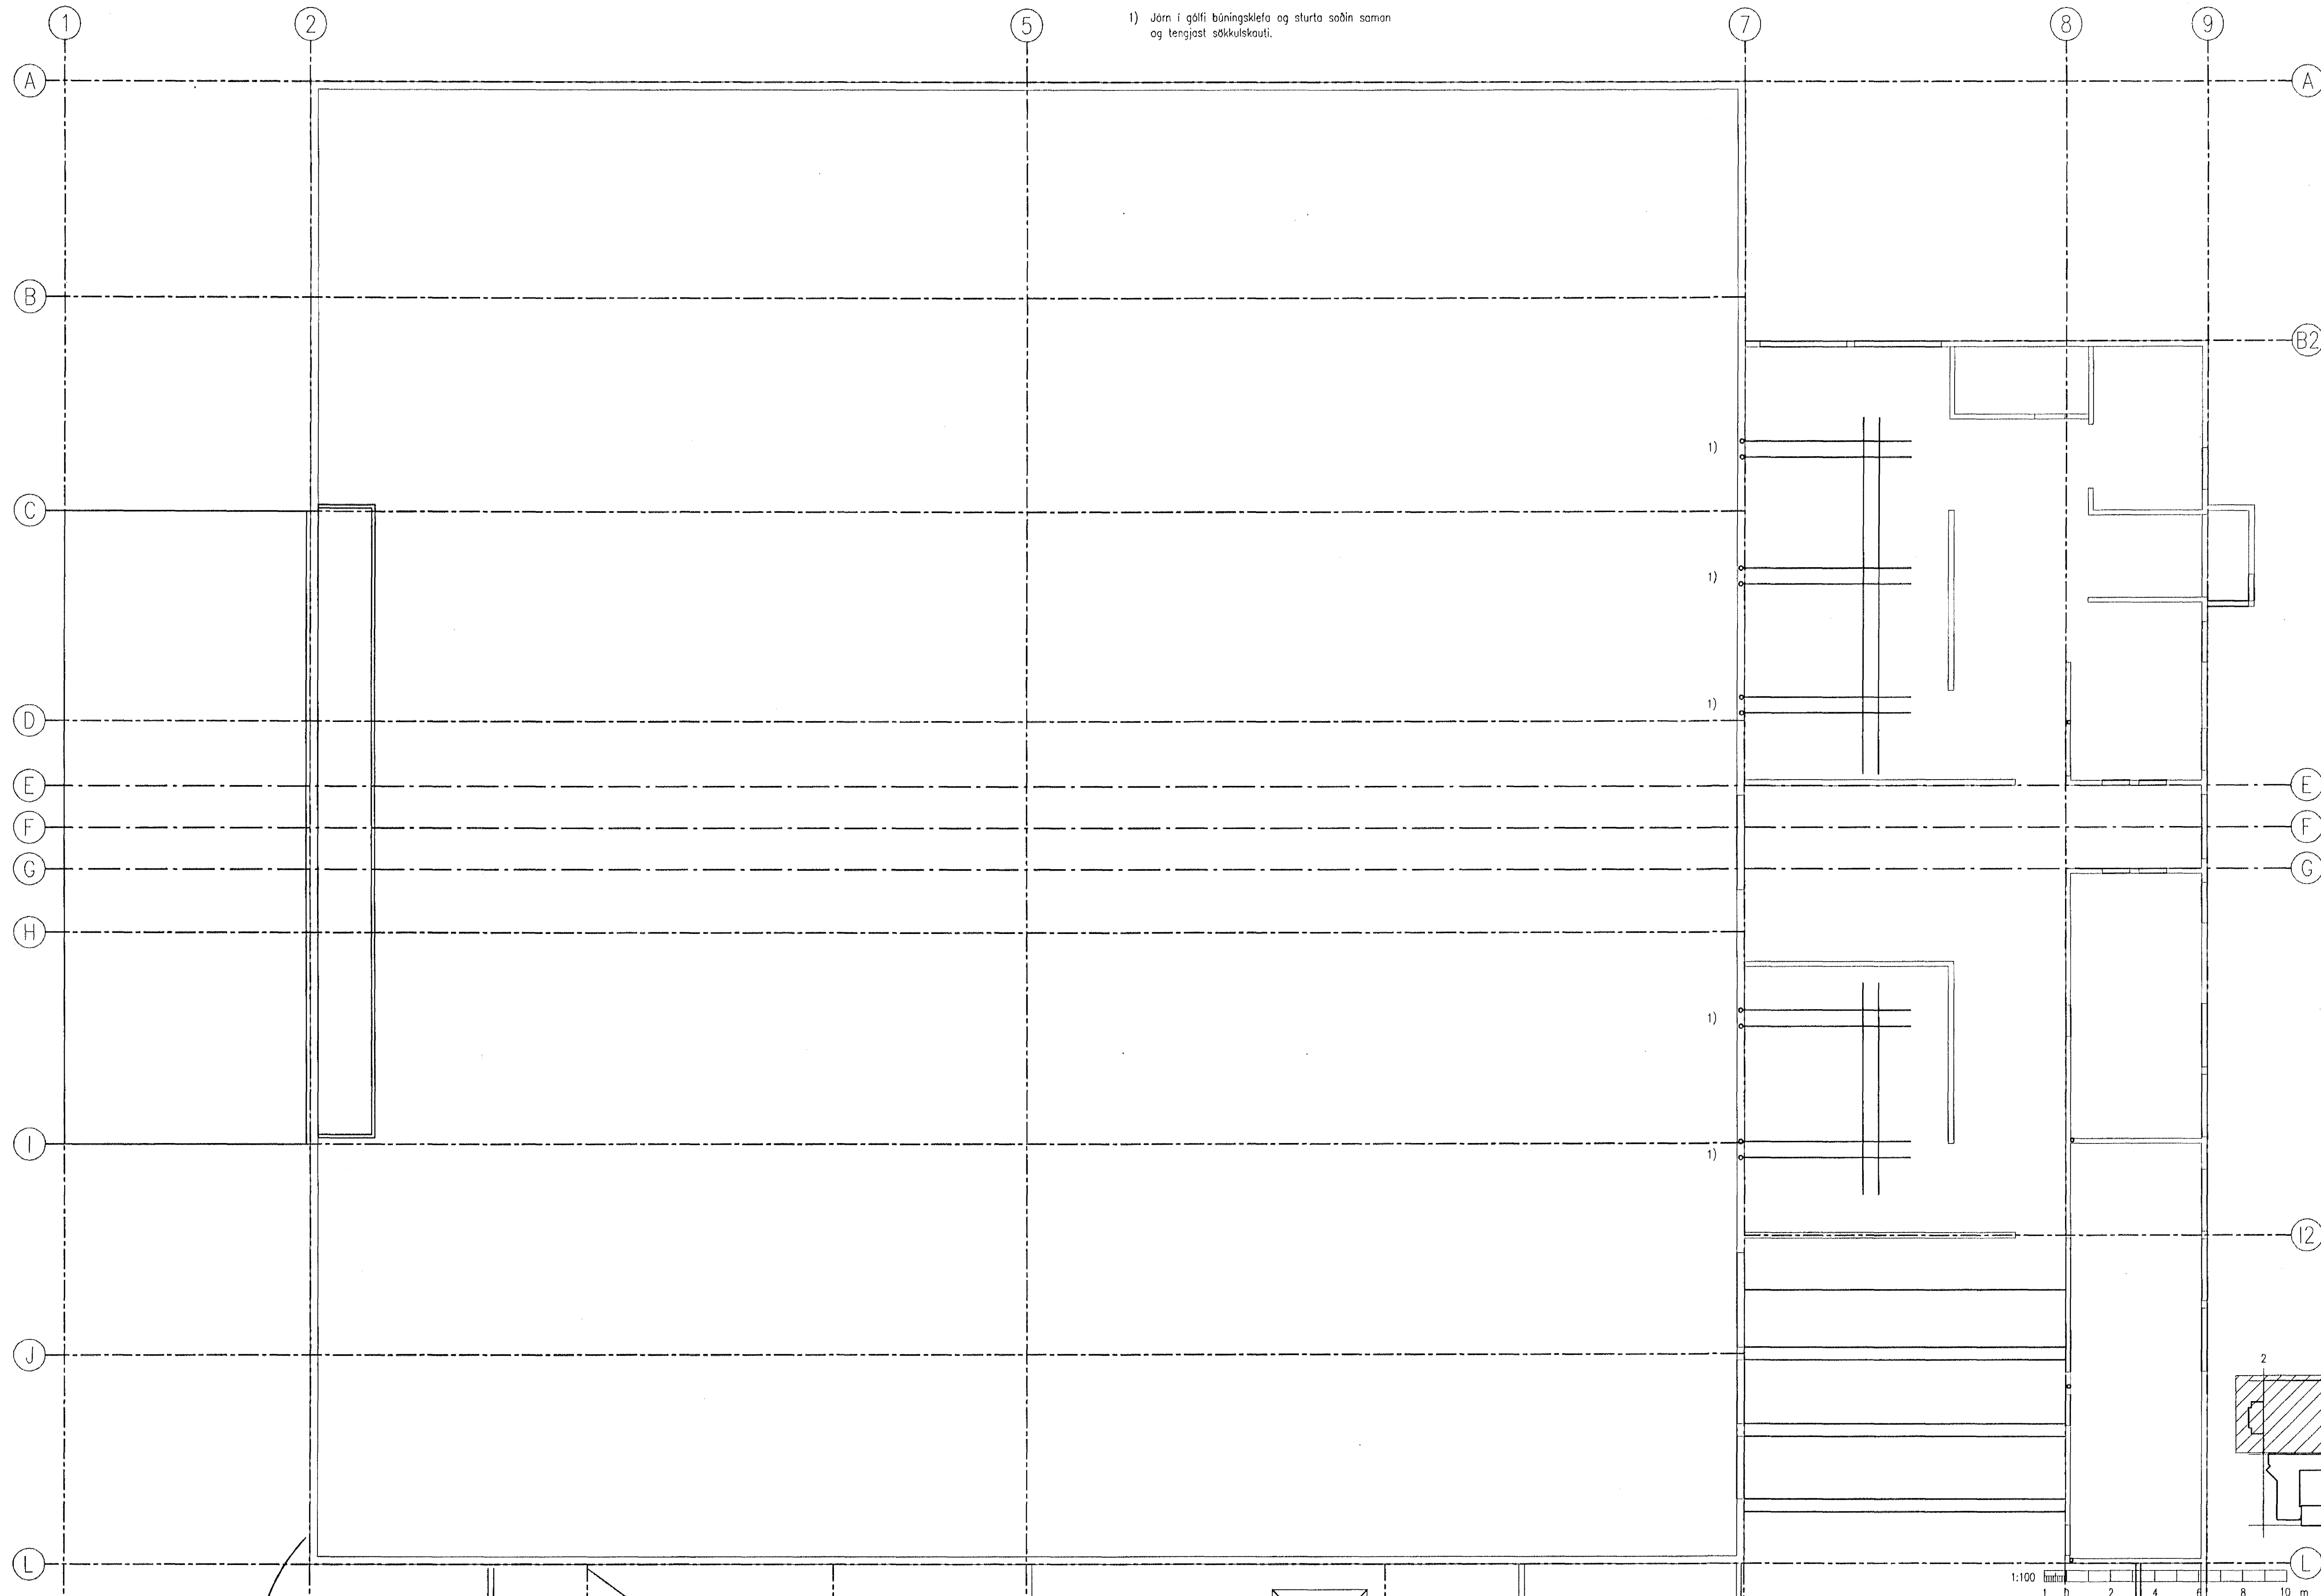

1:100
1 2 4 6 8 10 m

											VST Verkfræðistofa Sigurðar Thoroddsen hf. Ármúla 4 108 Reykjavík Sími: 569 5000 Fax: 569 5010 Glerárgrötu 30 600 Akureyri 482 2543 481 1190 Björnarsbraut 8 310 Borgarnes 437 1317 437 1311 Hafnarstræti 1 400 Ísaförður 456 3708 456 3965			ÁSVELLIR 1, HAFNARFIRÐI ÍÞRÓTTAMÍÐSTÖÐ HAUKA RAFLAGNIR SPENNUJÖFNUN GÓLFA 2. HÆÐ		
	Útgáfa A 99.08.13	Útgáfa A 99.08.13		Gert SHS	Samb. IAr	Yfirbörð ríkis þétusson	Dagssetning MARS 1999	Vork. nr. 97.125	Teikn. nr. 4.121	Útgáfa 4						