

Eigi má fjálfalda þessa teikningu til notkunar fyrir þriðja aðila né breyta henni án leyfis VST.

P

Q


1

2

3

4

5

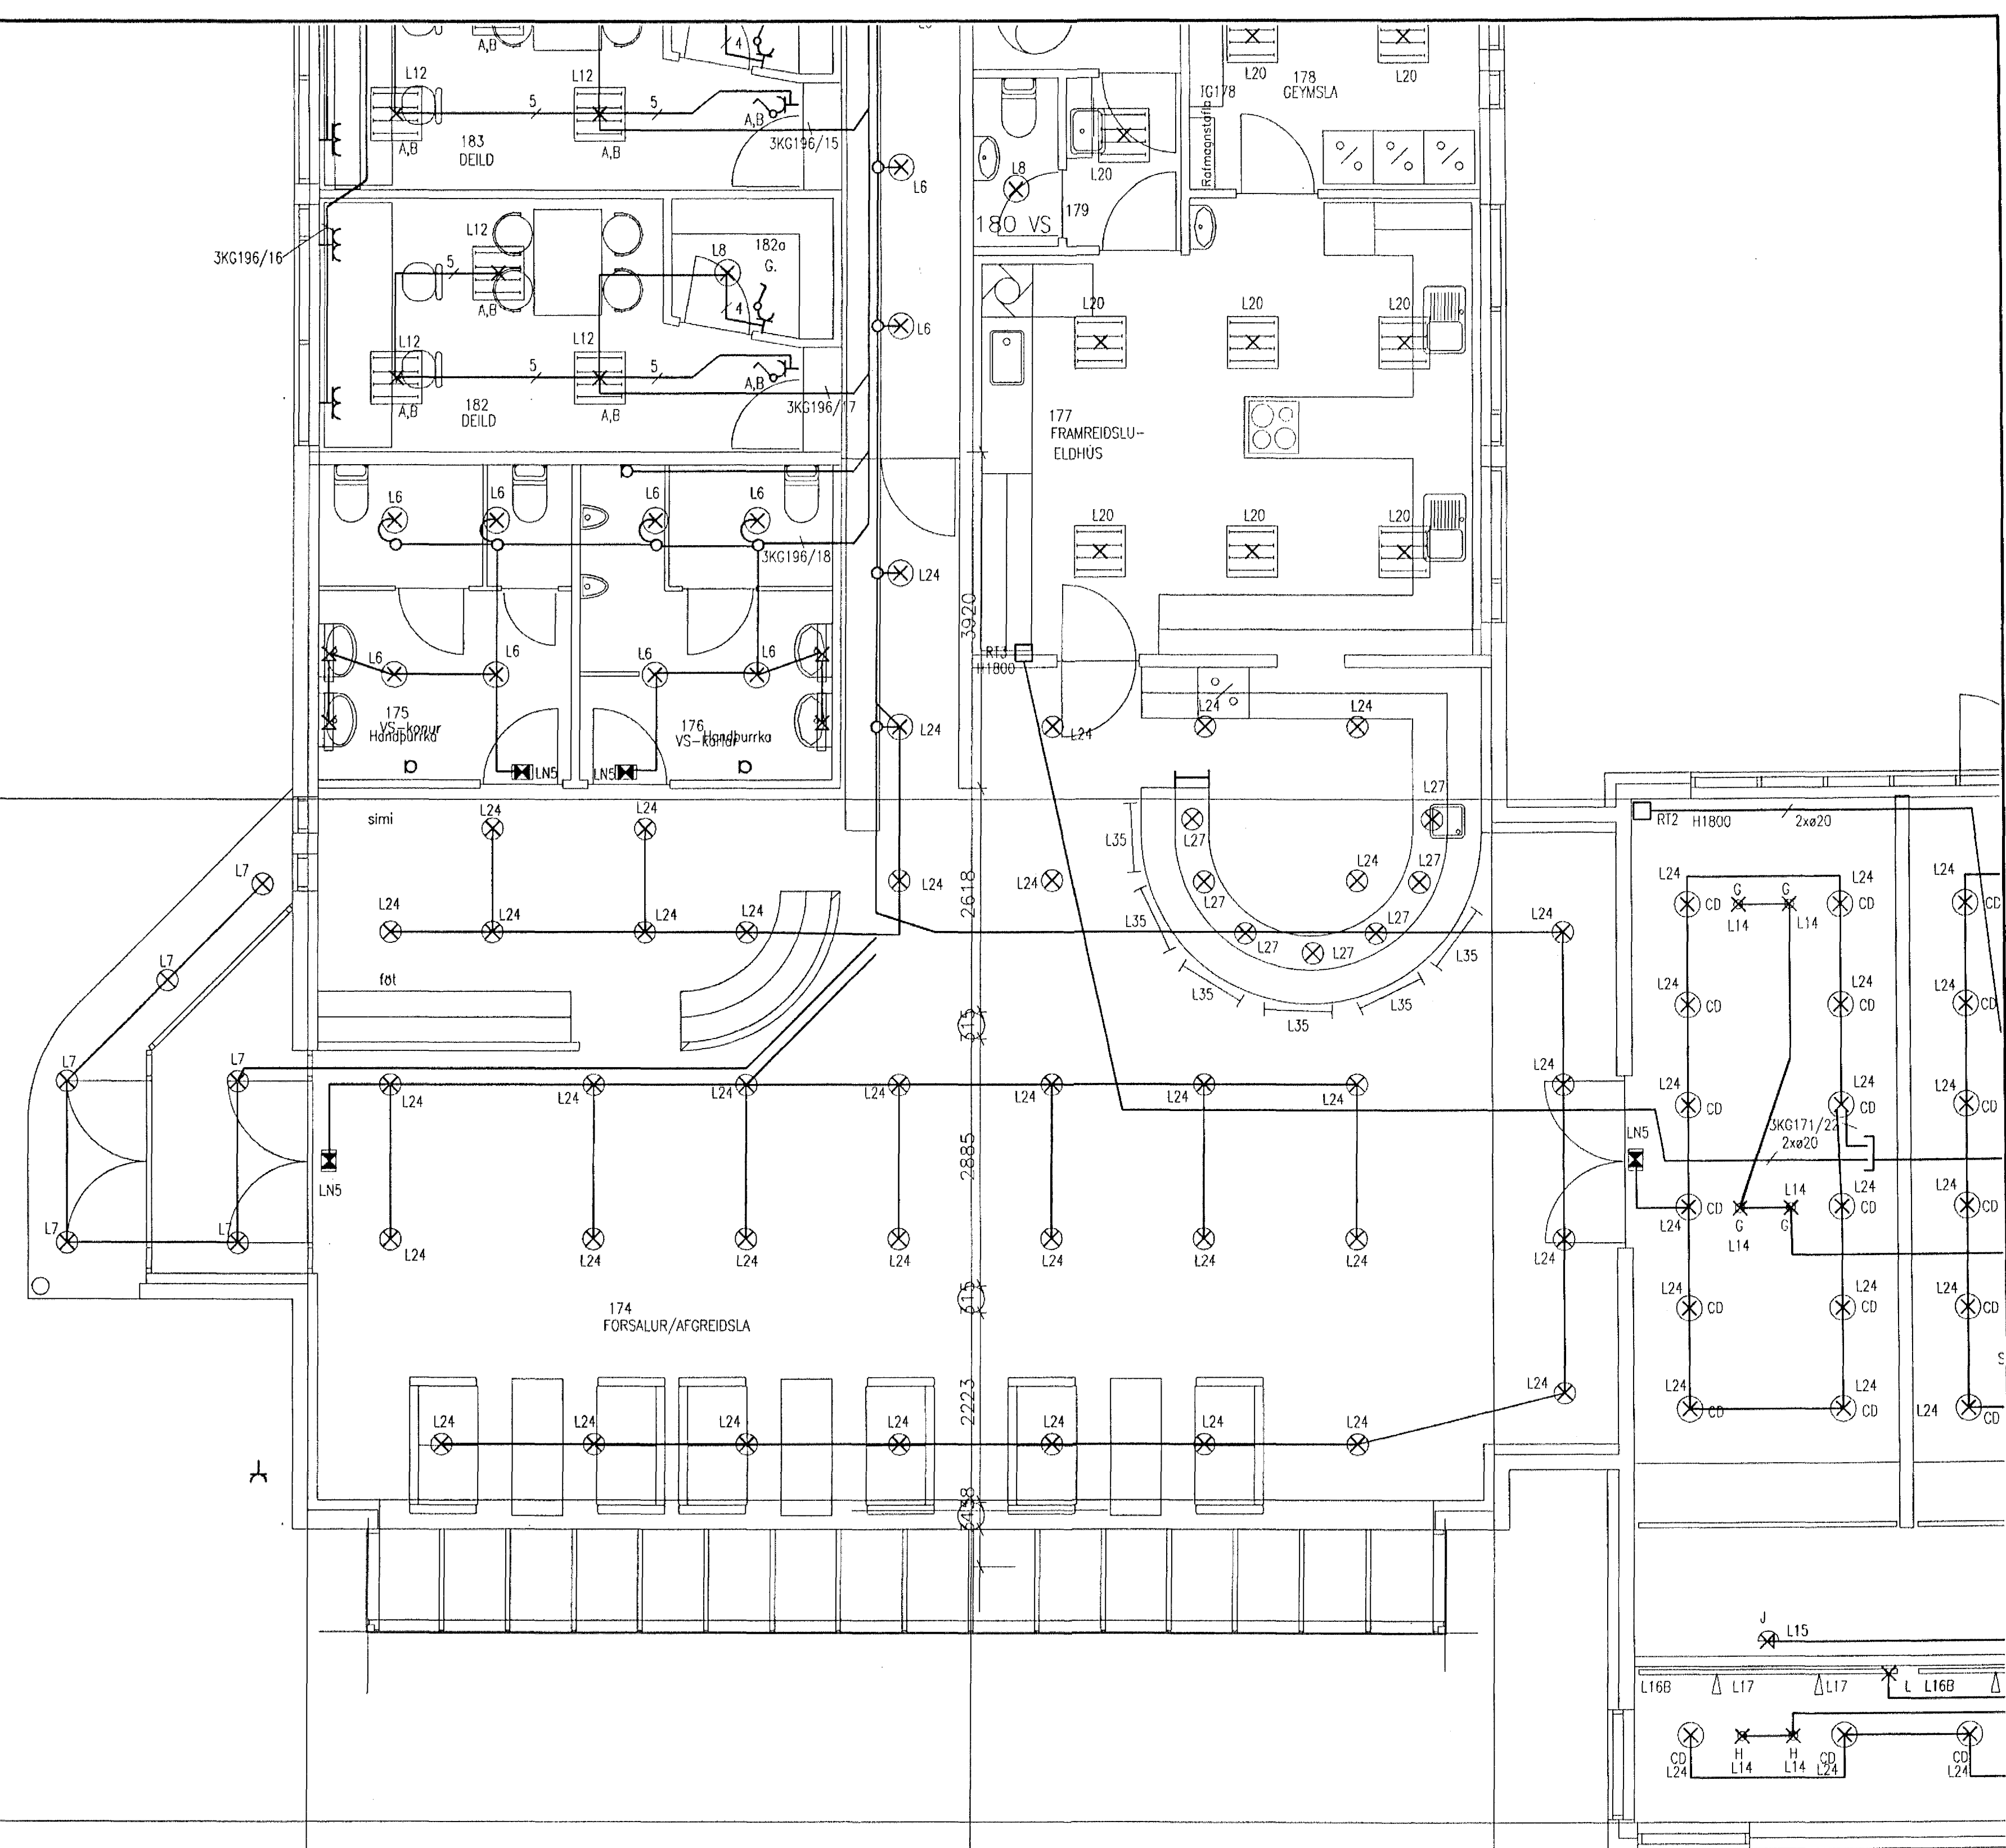

										VST Verkfræðistofa Sigurðar Thoroddsen hf.										ÁSVELLIR 1, HAFNARFIRDI	
Armúla 4 108 Reykjavík Sími: 569 5000 Fax: 569 5010 Glerargötu 30 600 Akureyri 462 2543 461 1190 Bjarnarbraut 8 310 Borgarnes 437 1317 437 1311 Hafnarstræti 1 400 Ísafjörður 456 3708 456 3965										ÍÞRÓTTAMÍDSTÖÐ HAUKA RAFLAGNIR GRUNNMÝND, LÁGSPENNULAGNIR 1. HÆÐ 7 AF 8										Útgefning MARS 1999	
A1										Teikn. nr.										Tilvísun á teikningu										Útgefning										Breyting										Dagsetning										Gert										Samþ.										Útgefning										Breyting										Dagsetning										Gert										Samþ.										Hvernig										Teikn. nr.										Vísirnið										Samþykkt										Útgefning										Vork. nr.										Teikn. nr.										Útgefning									
A1										Teikn. nr.										Tilvísun á teikningu										Útgefning										Breyting										Dagsetning										Gert										Samþ.										Útgefning										Breyting										Dagsetning										Gert										Samþ.										Hvernig										Teikn. nr.										Vísirnið										Samþykkt										Útgefning										Vork. nr.										Teikn. nr.										Útgefning									

