

1

2


5

A


B

C

Eigi með þjórfóðna þessu teikningu til notkunar fyrir þrjú aðila né breyta henni án leyfis VST.

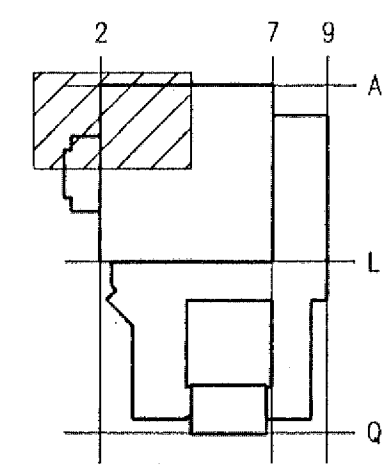

Tengjar stöðvaðir í samræði við efirlit

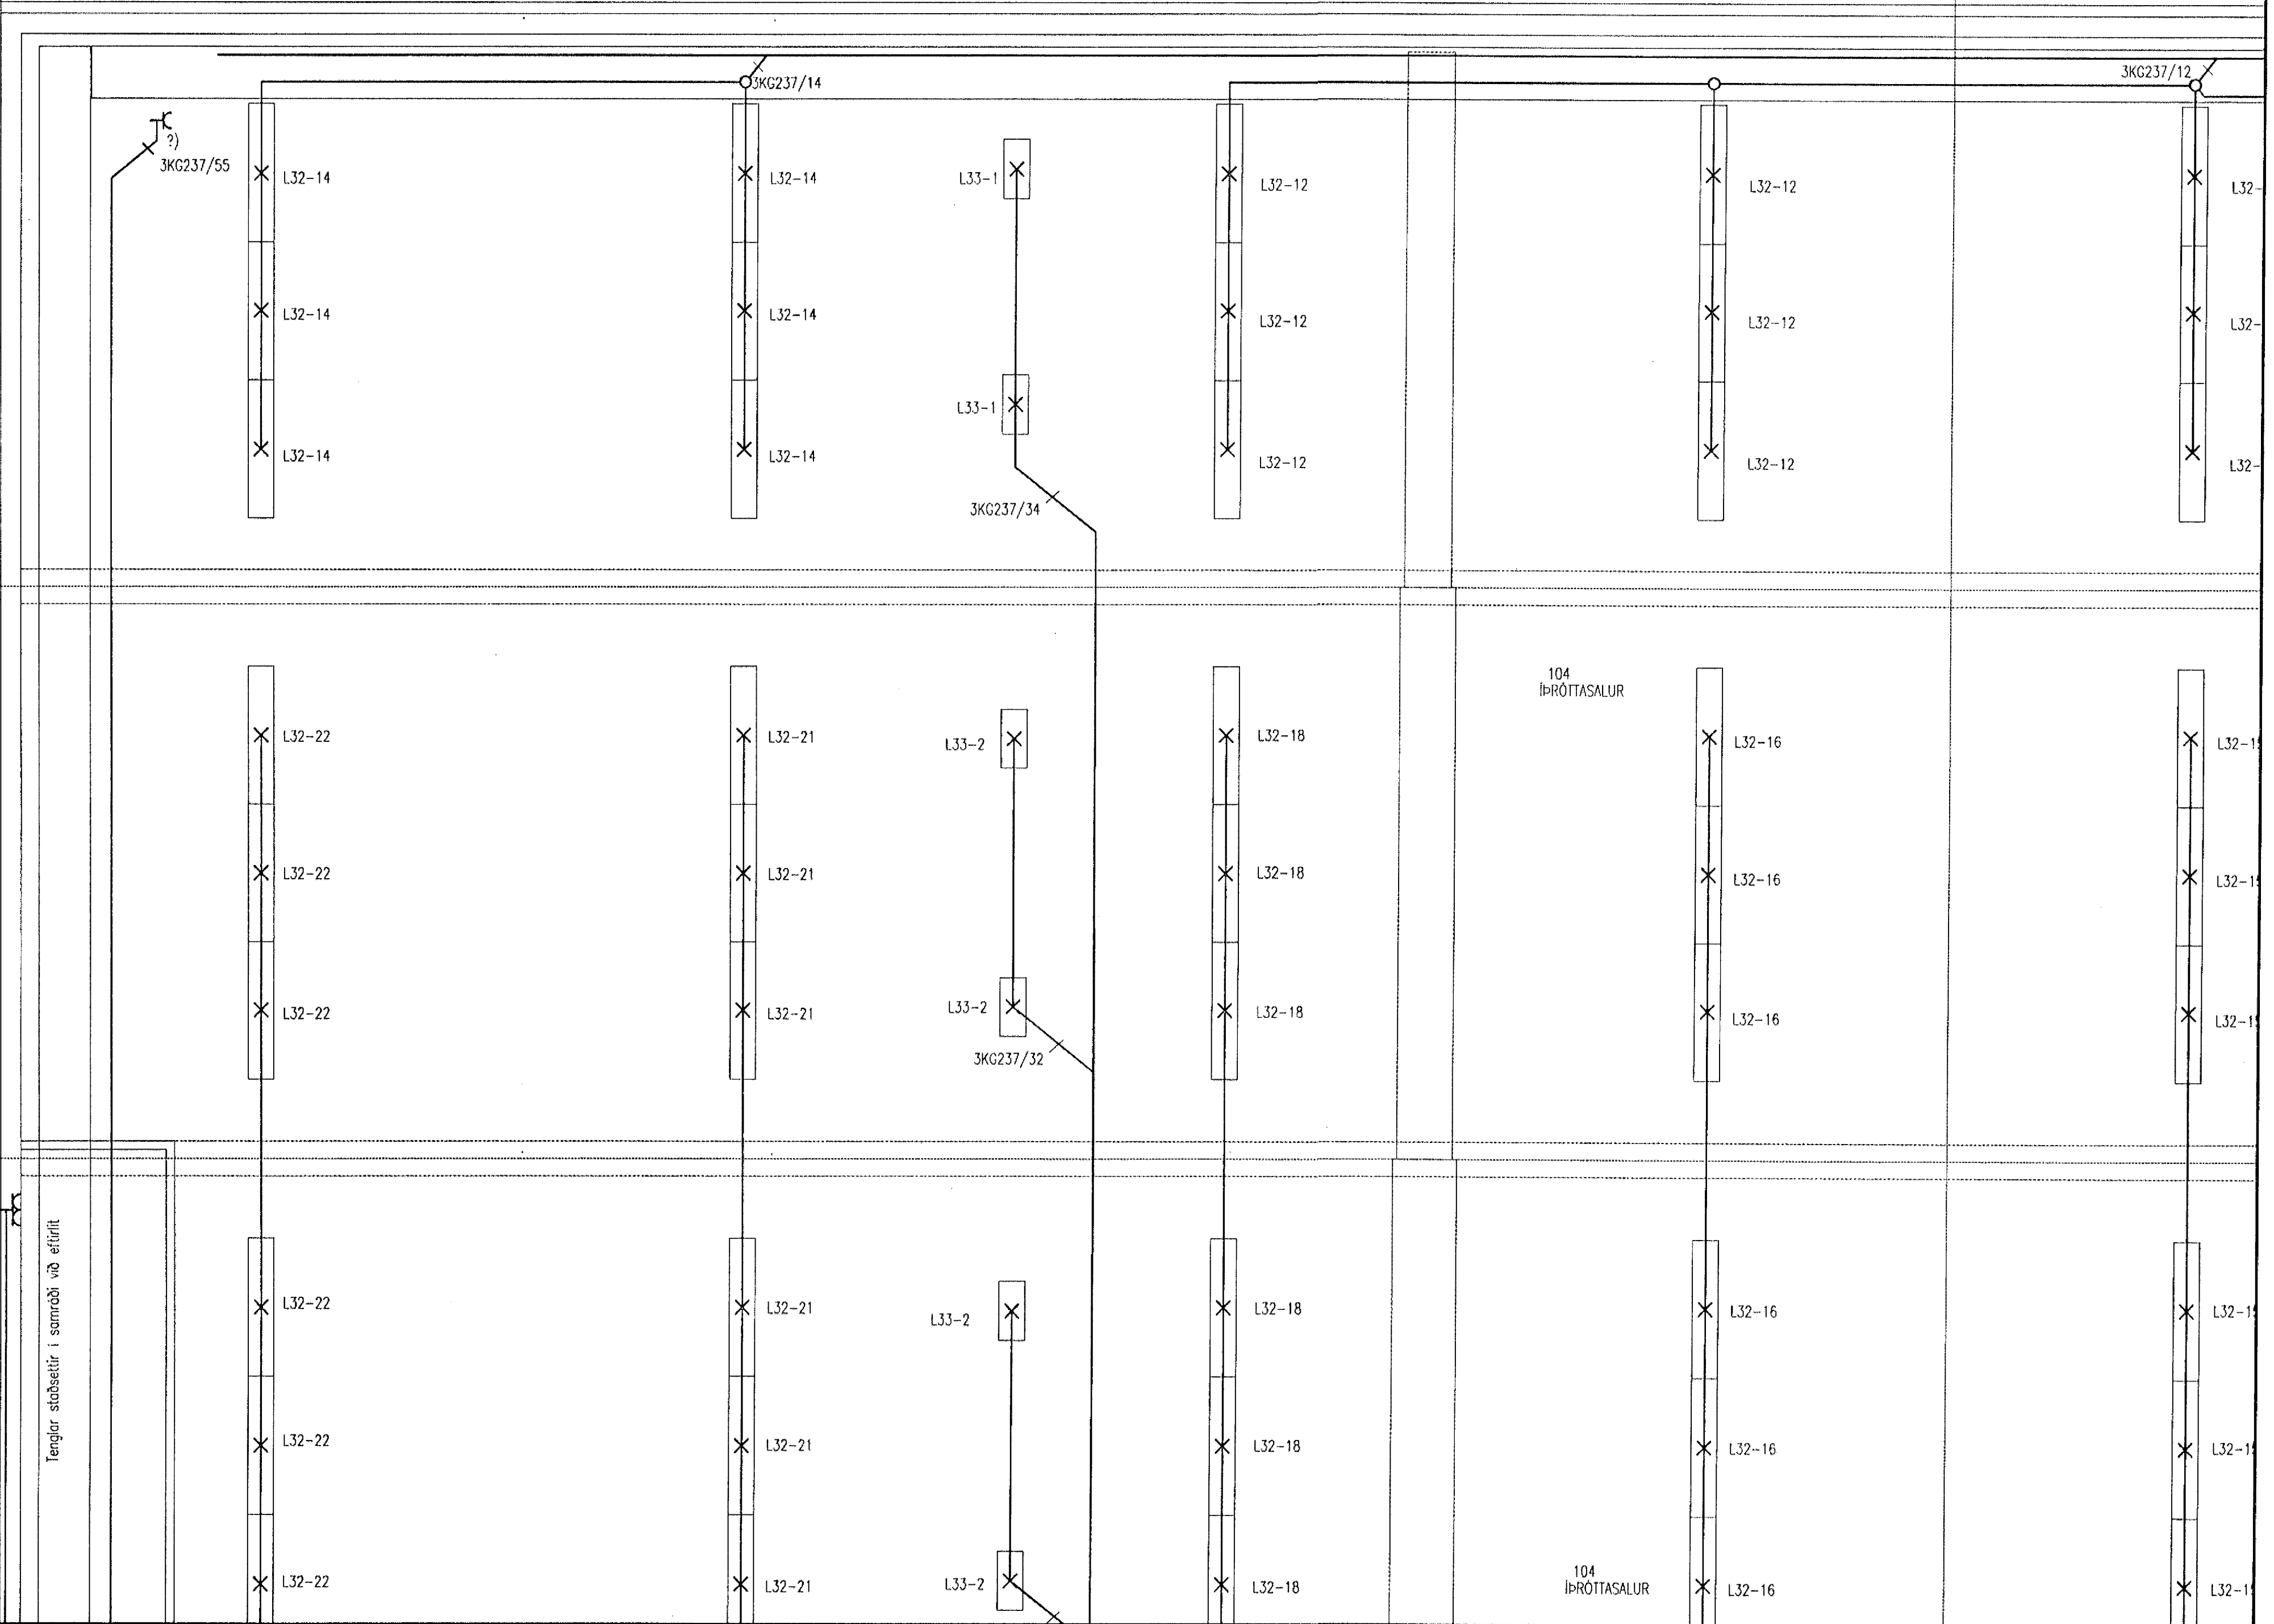

										VST Verkfræðistofa Sigurðar Thoroddsen hf.										ÁSVELLIR 1, HAFNARFIRDI									
Ármála 4 108 Reykjavík Sími: 569 5000 Fax: 569 5010 Glergötu 30 600 Akureyri 462 2543 461 1190 Bjarnarbraut 8 310 Borgarnes 437 1317 437 1311 Hafnarstræti 1 400 Ísafjörður 456 3708 456 3985										104 ÍBROTASALUR										104 ÍBROTASALUR									
A1										99.08.13										MARS 1999									
Teikn. nr.										Tíðvisun á teikningu										Úlgáfa									
Breyting										Dagsetning										Gert									
Samþ.										Úlgáfa										Breyting									
Dagsetning										Gert										Samþ.									
Hönnuð										Teiknuð										Vörðun									
IAr										IAr										Samþykkt									
Vikið Þéttur										MARS 1999										97.125									
4.221										A										A									