


Egji me fjölfalda þessa teikningu líi notkun fyrir þriðja aðila né breyta henni án leyfis VST.

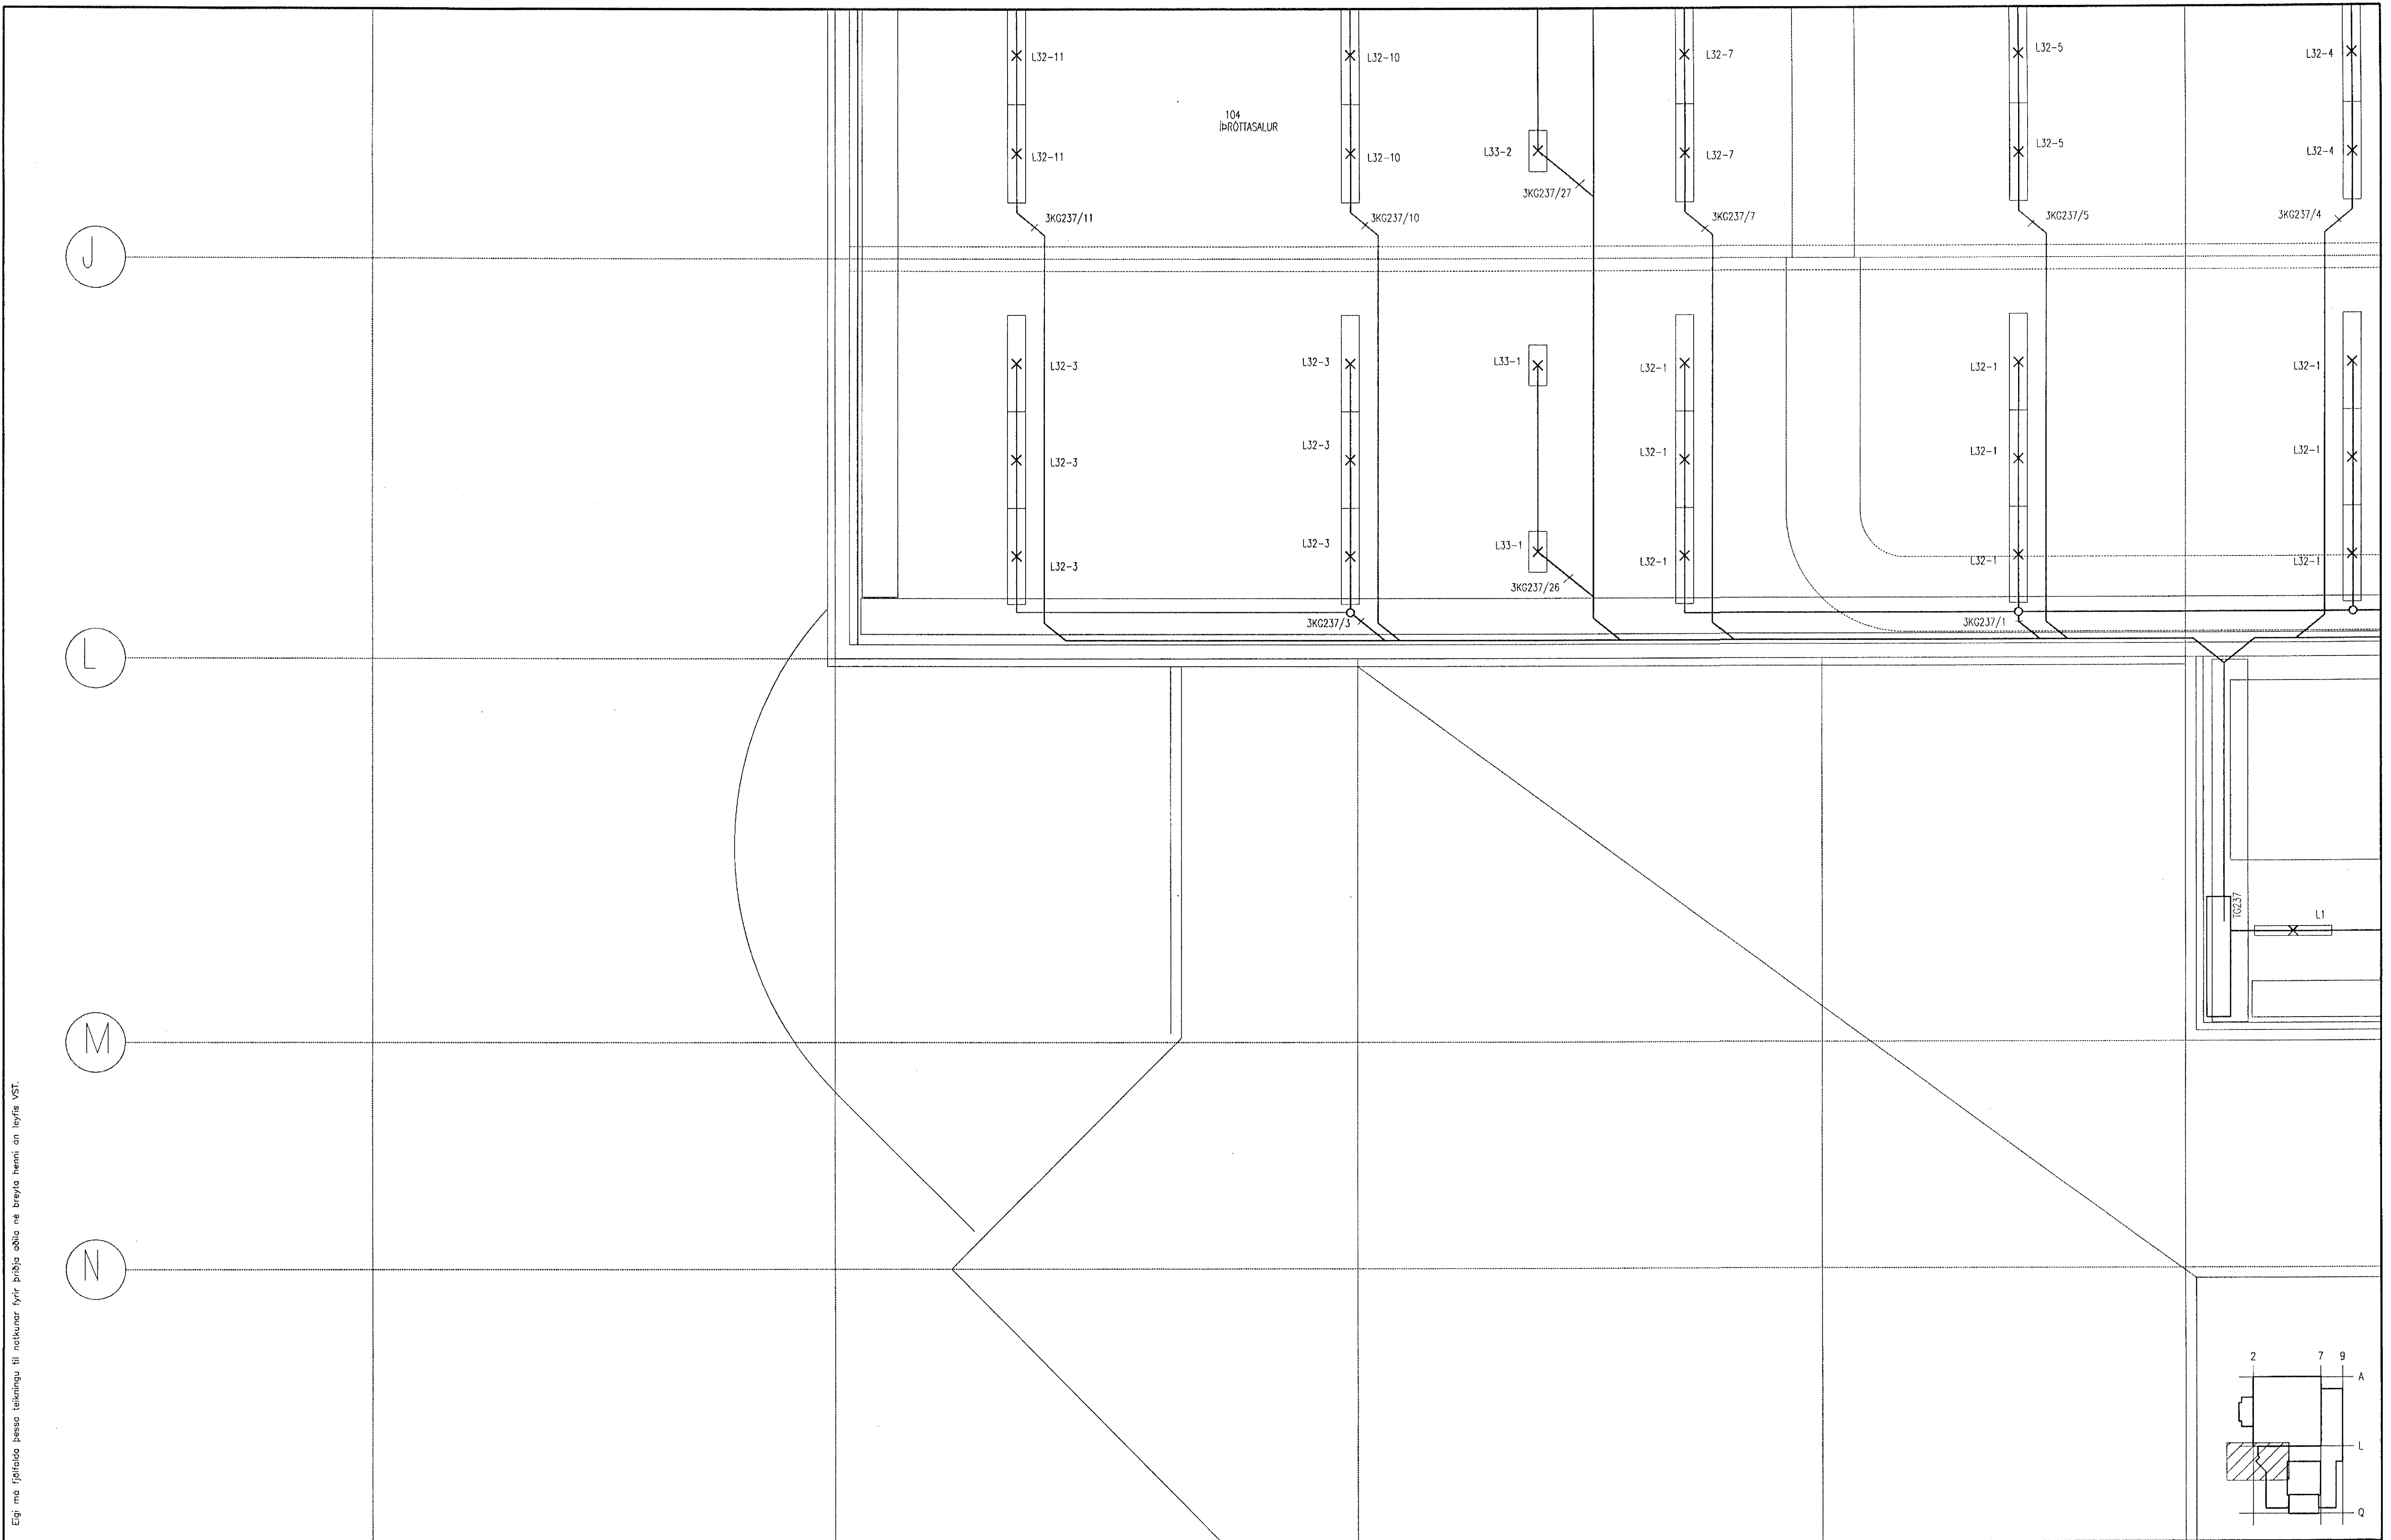

Töluskrá										VST Verkræðistofa Sigurðar Thoroddsen hf.				ÁSVELLIR 1, HAFNARFIRDI						
										Ármöla 4 108 Reykjavík Sími: Fax: 569 5000 Glerdregáta 30 600 Akureyri 462 2543 481 1190 Bjarnarbraut 8 310 Borgarnes 437 1317 437 1311 Hafnarstræti 1 400 Ísafjörður 456 3708 456 3965				ÍÞRÓTTAMÍÐSTÖÐ HAUKA RAFLAGNIR GRUNNMYND, LÁGSPENNULAGNIR 2. HÆÐ 5 AF 6						
BioStaró	Teikn. nr.	Tilvísun á teikningu	Útgáfa	Breyting	Dagsetning	Gert	Samb.	Útgáfa	Breyting	Dagsetning	Gert	Samb.	Hannað	Teiknað	Vörðun	Sambýskt	Dagsetning	Verk. nr.	Teikn. nr.	Útgáfa
A1													IAR	IAR		Ríkis þéttisrau	MARS 1999	97.125	4.225	A