

Egji má fjölfalda þessa teikningu til notkunar fyrir innvið aðila né breyta henni án leyfis VST.

P

Q


1

2

3

4

5

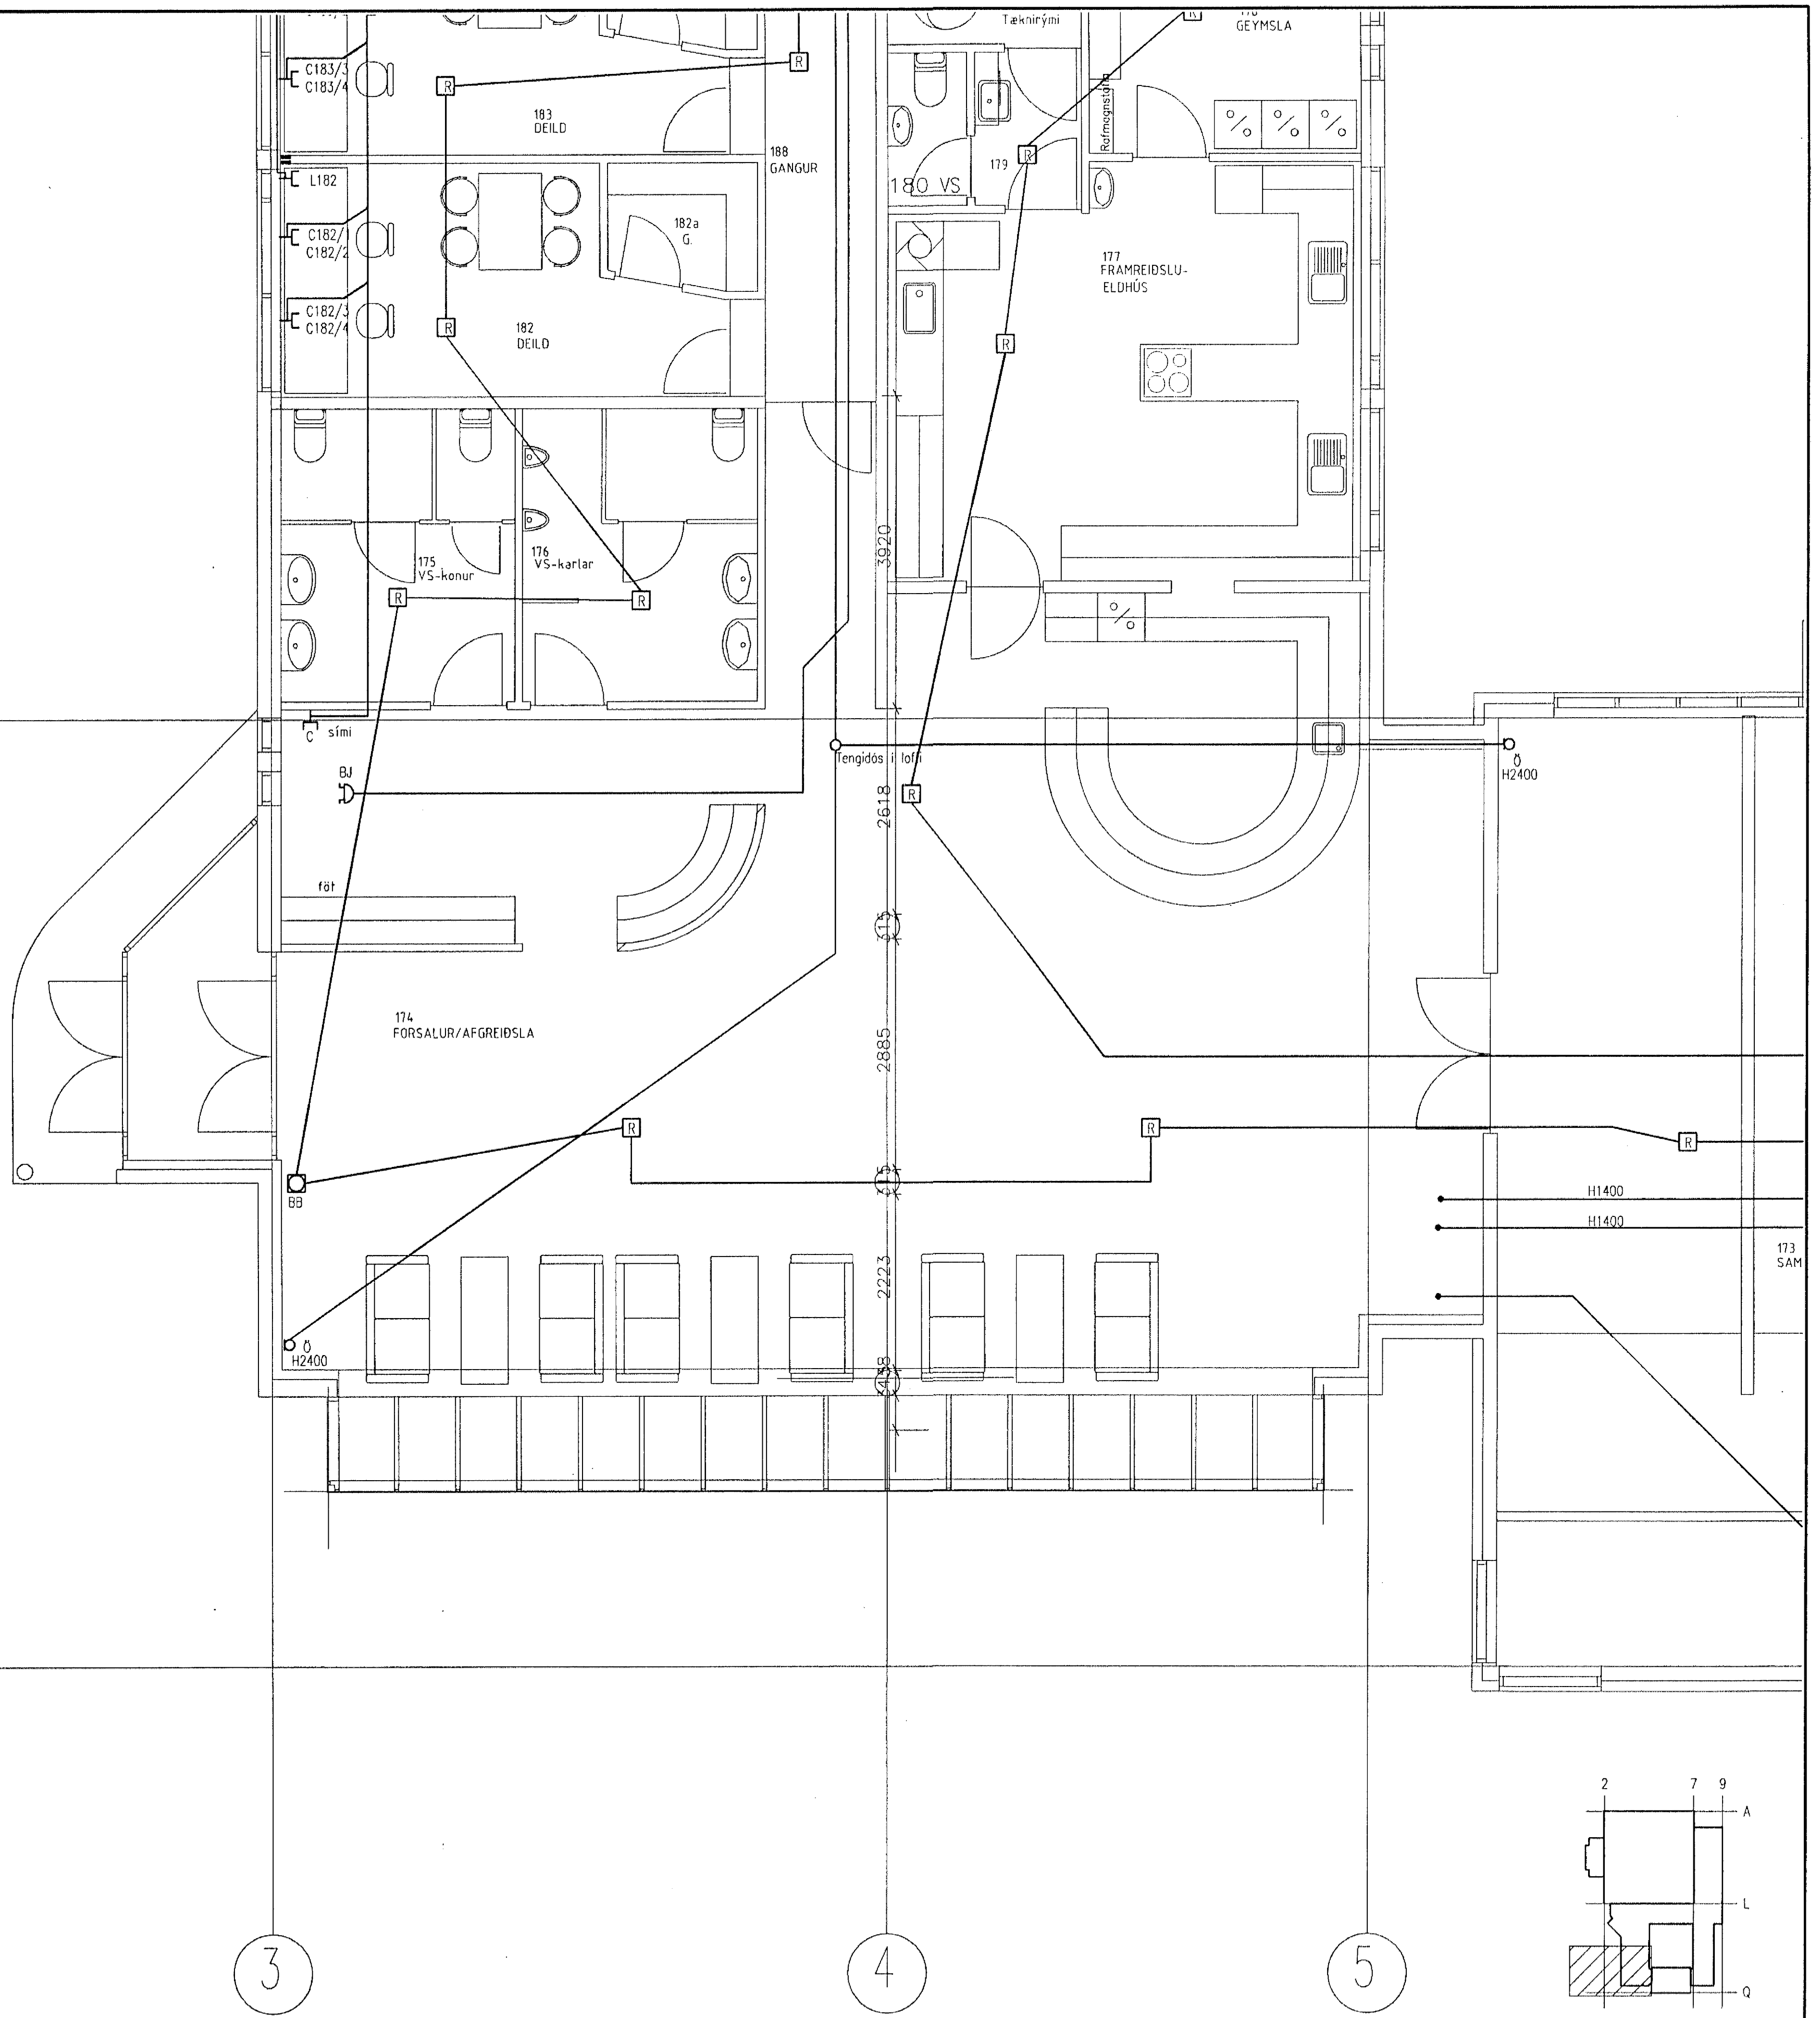

| | | | | | | | | | | | | | | | | | |
|--------------|--|--|--|--|--|--|--|--|--|--|--|--|--|---|--|--|--|
| Töluskrá | | | | | | | | | | VST Verkfæðistofa Sigurðar Thoroddsen hf. | | | | ÁSVELLIR 1, HAFNARFIRÐI | | | |
| | | | | | | | | | | Ármúla 4 108 Reykjavík Sími: 569 5000 Fax: 569 5010 Glerárgötu 30 600 Akureyri 462 2543 461 1190 Bjarnarbráut 8 310 Borgarnes 437 1317 437 1311 Hafnarstræti 1 400 Ísafjörður 456 3708 456 3965 | | | | ÍÞRÓTTAMÍÐSTÖÐ HAUKA RAFLAGNIR GRUNNMYND, SMÁSPENNULAGNIR 1. HÆÐ 7 AF 8 | | | |
| | | | | | | | | | | Hönnuð ÍAR Teiknað ÍAR Yfirforð Samþykkt <i>W. H. Þorsteinsson</i> | | | | Dagaþrenging MARS 1999 Verk nr. 97.125 Teikn. nr. 4.317 Útgáfa 4 | | | |
| | | | | | | | | | | 99.08.13 | | | | | | | |
| | | | | | | | | | | A | | | | | | | |
| | | | | | | | | | | Dagsetning Gert Somp. Útgáfa Breyting | | | | Dagsetning Gert Somp. | | | |
| Blaðstara A1 | | | | | | | | | | Teikn. nr. | | | | Tilvísun á teikningu | | | |
| | | | | | | | | | | Útgáfa Breyting | | | | Útgáfa | | | |

V

^

V

^