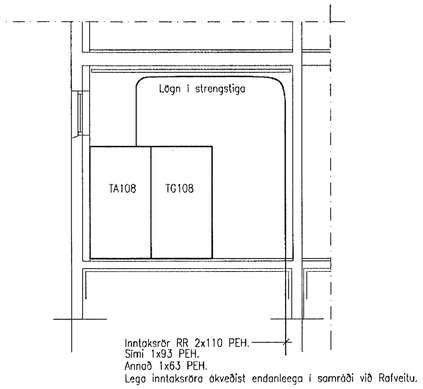

ÁSÝND A
1:50

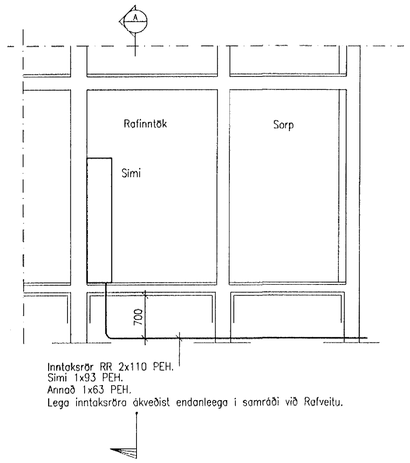

SNIÐ AÐ INNTAKI RÝMI 108

1:50

Eigi má fjölfalda þessa teikningu til notkunar fyrir þriðja aðila né breyta henni án leyfis VST.

1:50 1000 0 1000 2000 3000 4000 5000 mm

Tölvuskrá

Útgáfa	Breyting	Dagsetning	Gert	Samþ.
A		99.08.13		

Teikn. nr.	Tilvísun á teikningu
4.212	Grunnmynd rýmis 108

FRV

Blaðstærð A1

VST Verkfræðistofa Sigurðar Thoroddsen hf.

		Sími:	Fax:
Ármúla 4	108 Reykjavík	569 5000	569 5010
Glerárgötu 30	600 Akureyri	462 2543	461 1190
Bjarnarbraut 8	310 Borgarnes	437 1317	437 1311
Hafnarstræti 1	400 Ísafjörður	456 3708	456 3965

Hannað: IÁr | Teiknað: SHS | Yfirfarið: | Samþykkt: Vilhelm Þorsteinsson

ÁSVELLIR 1, HAFNARFIRÐI

ÍÞRÓTTAMIÐSTÖÐ HAUKA
RAFLAGNIR
SNIÐMYND AF INNTAKI

Dagsetning: ÁGÚST 1999 | Verk nr.: 97.125 | Teikn. nr.: 4.501 | Útgáfa: A