




SKURÐUR A - A

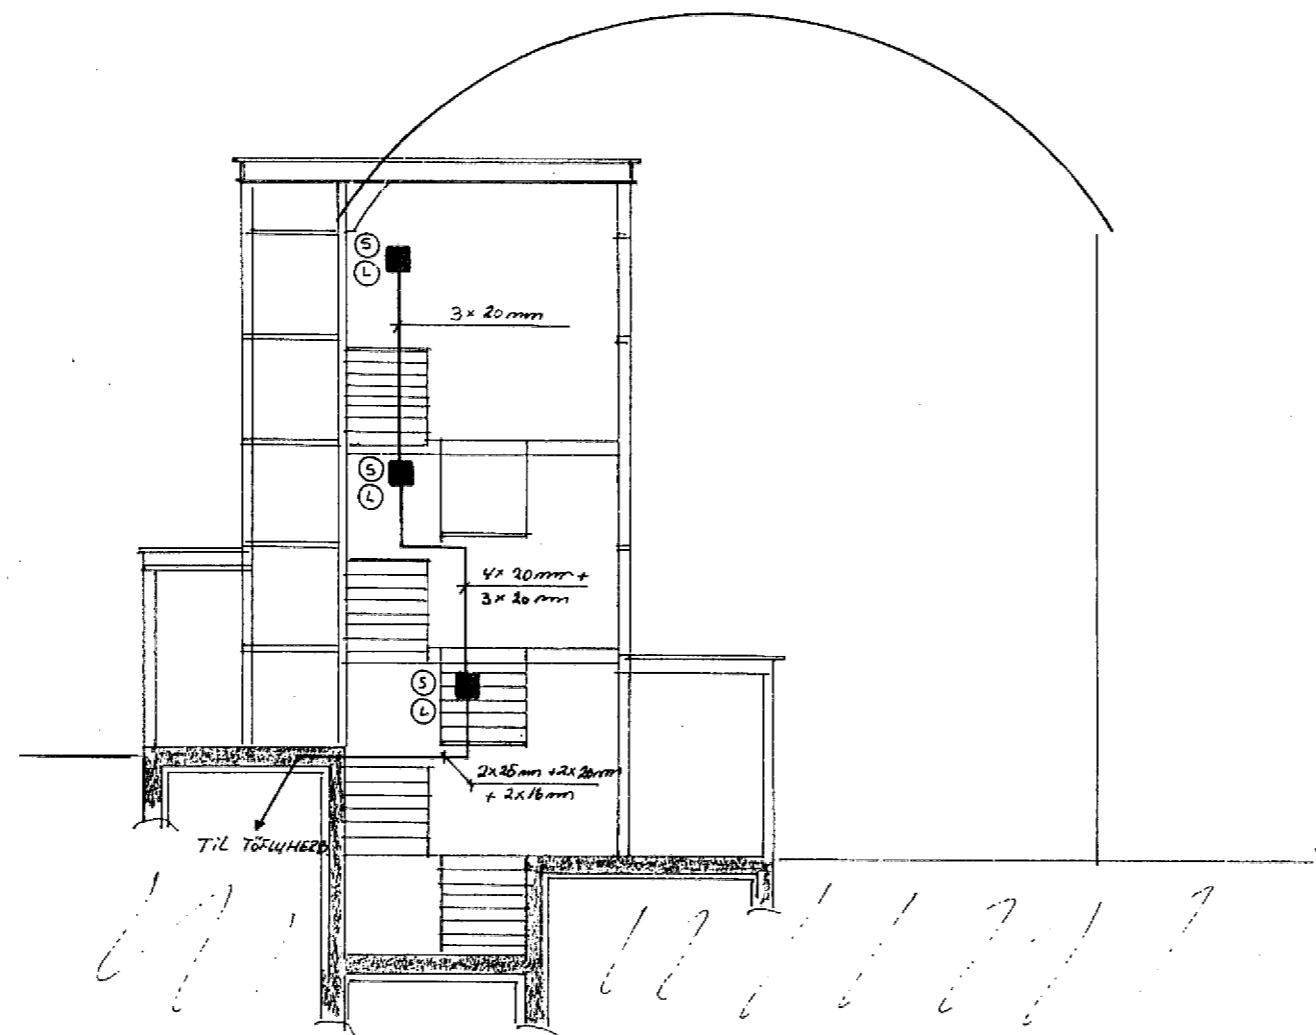

SKURÐUR B - B

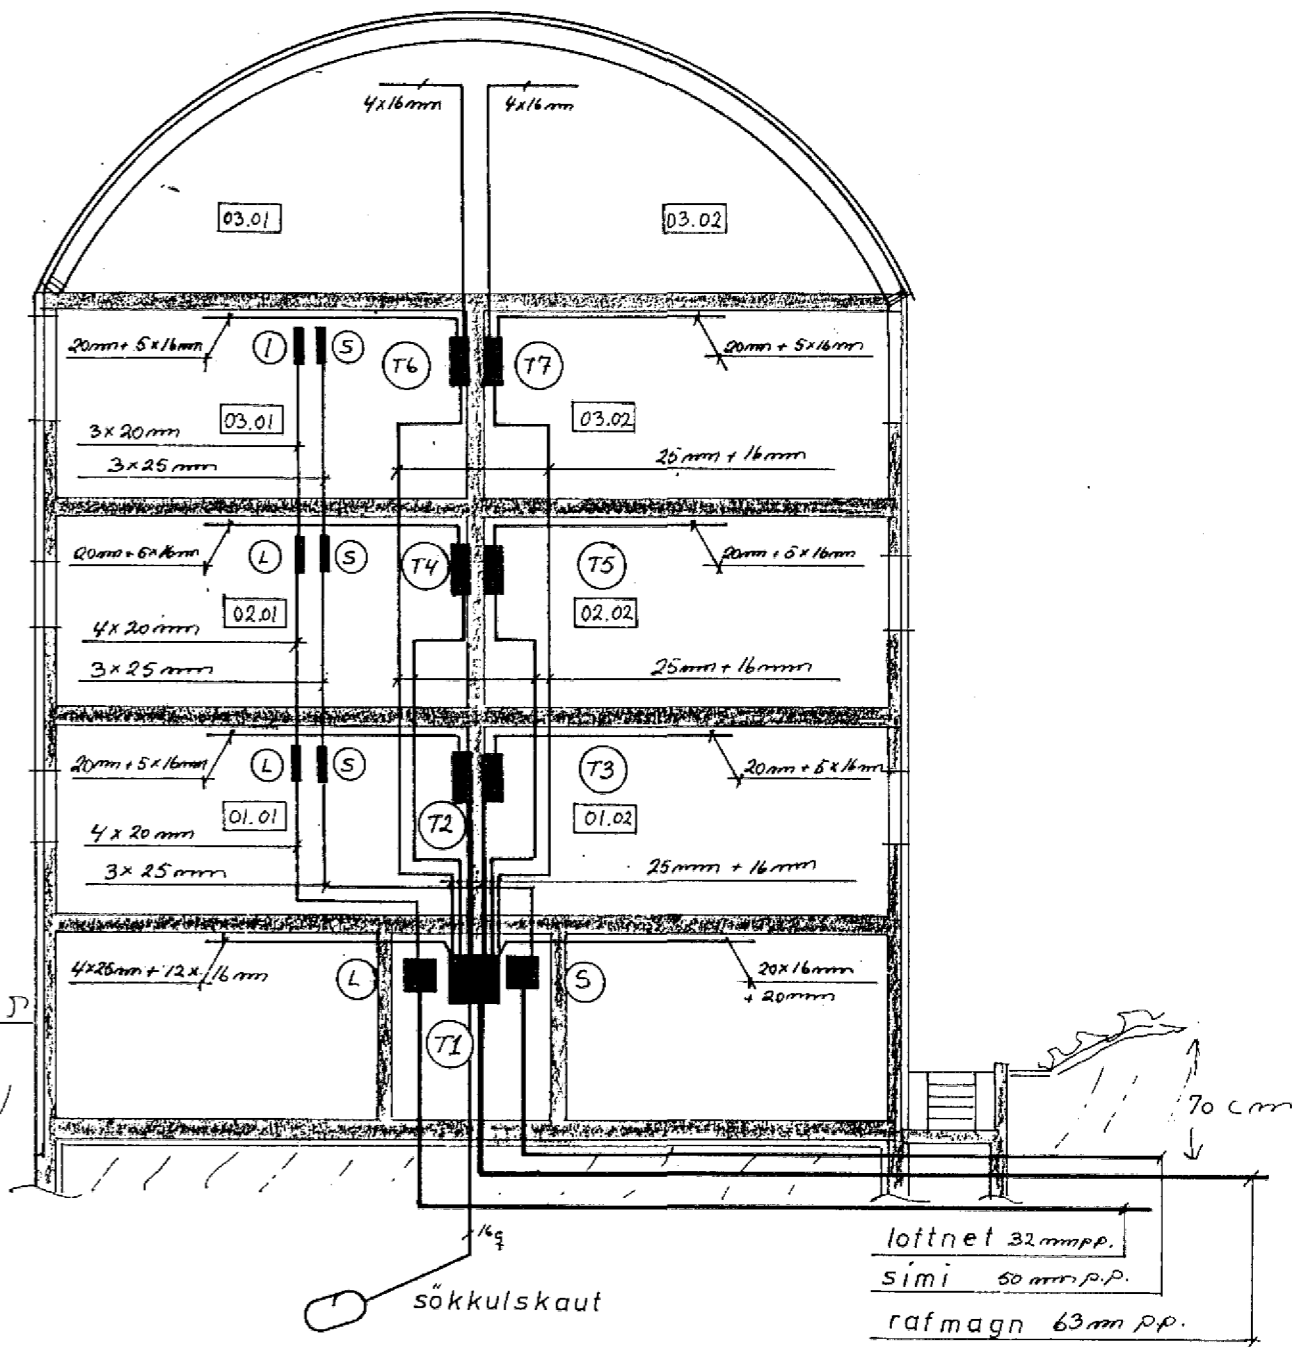

SKURÐUR C - C

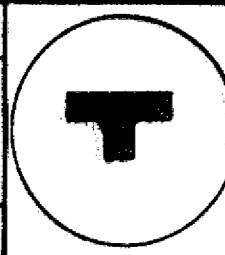DOFRABERG 11. HAFNARFIRÐI			mál 1:100
RAFLÖGN.			blað 6 af 9
HELGI KR. EIRIKSSON RAFLAGNAHÖNNUN			dags Júní '89
Reykjavík Maí 1989 Helgi Kr. Eiríksson. Refl. s. 688-388 Síðarmála 12.			teikn no 967