



Úr Gildi

A

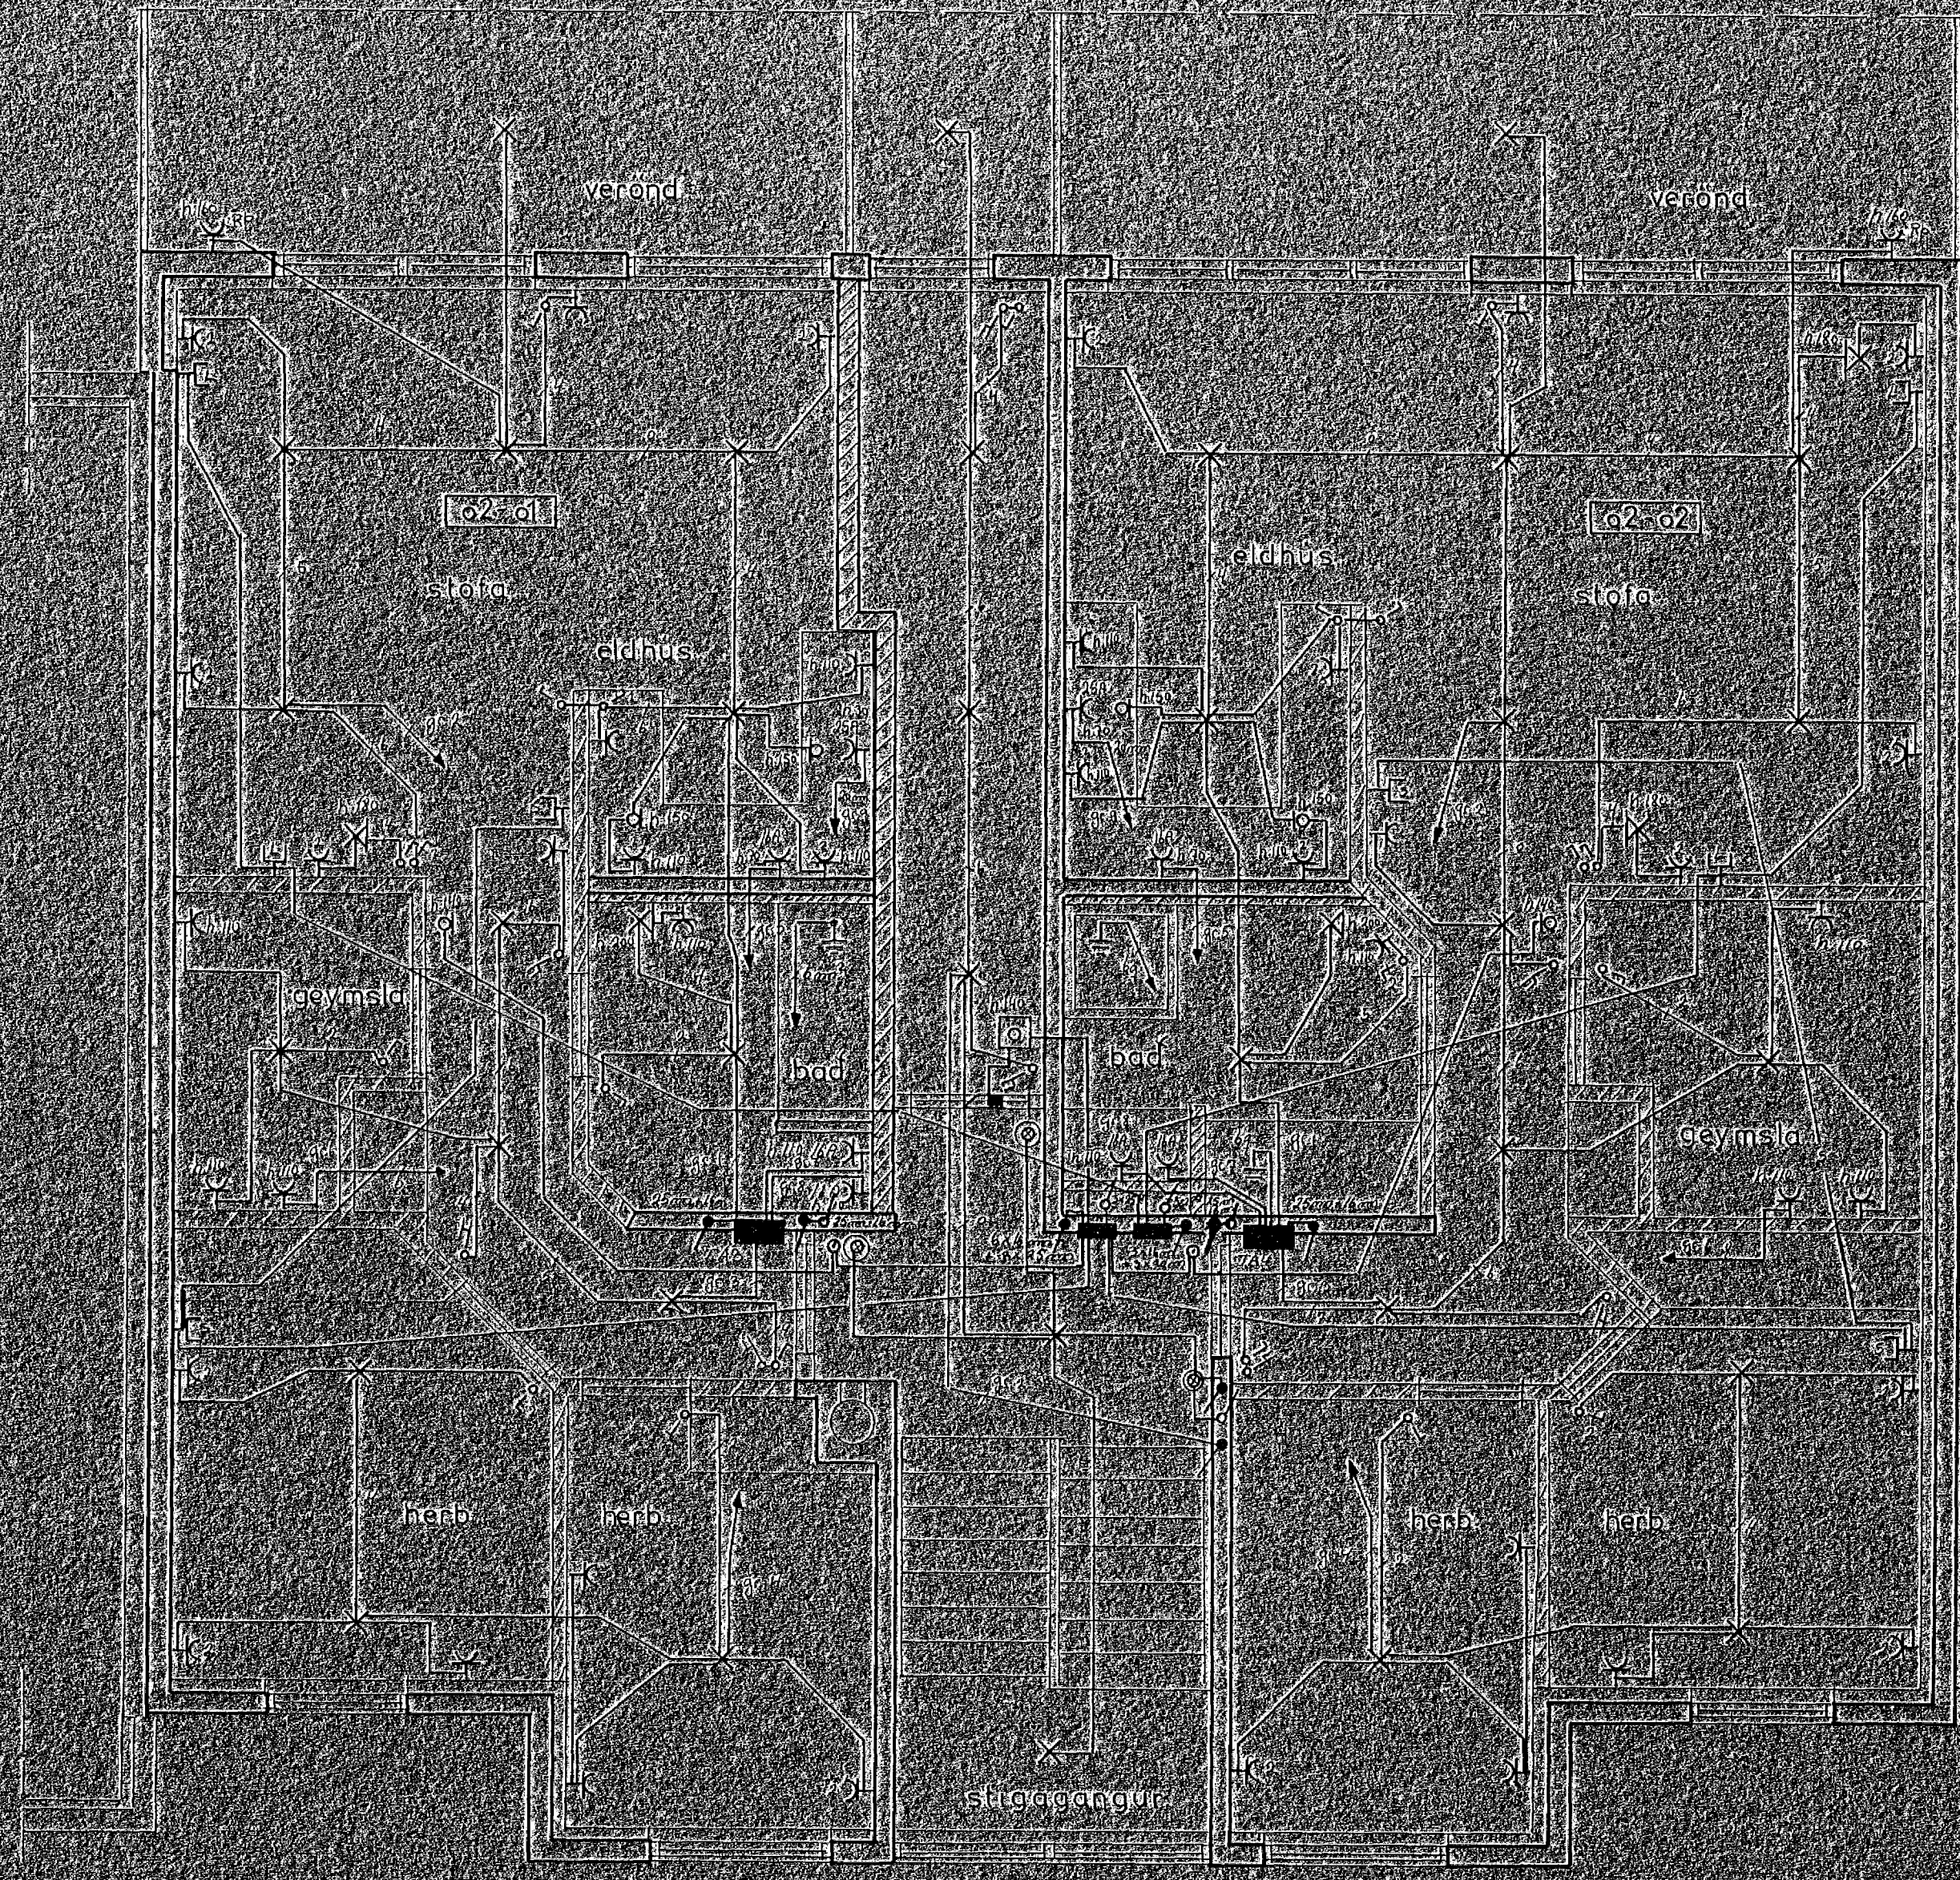

MÁL 1:50

GRUNNMYND 2. LÍVINGUR

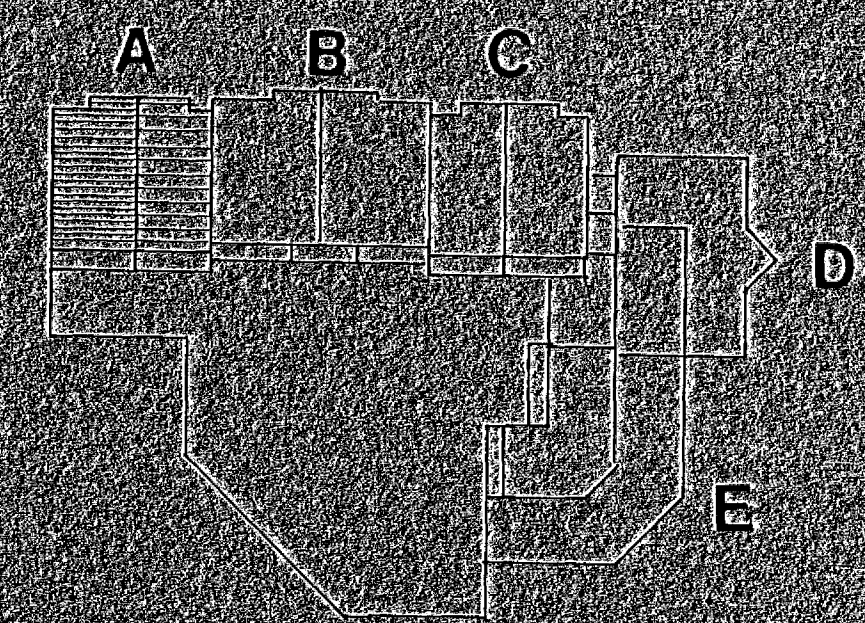

Útskýringamynd

LEIKMARGATA 31A, Höfnordalur	Mál 1:50
RAFLOGN.	Bláa 2. lív.
Árgeir Arngrímsson, Arkitekt og Hönnuður	Stofa 2. lív.
Þráttarhlíð 11A, 101 Reykjavík	Stofa 2. lív.