



Úr Gildi

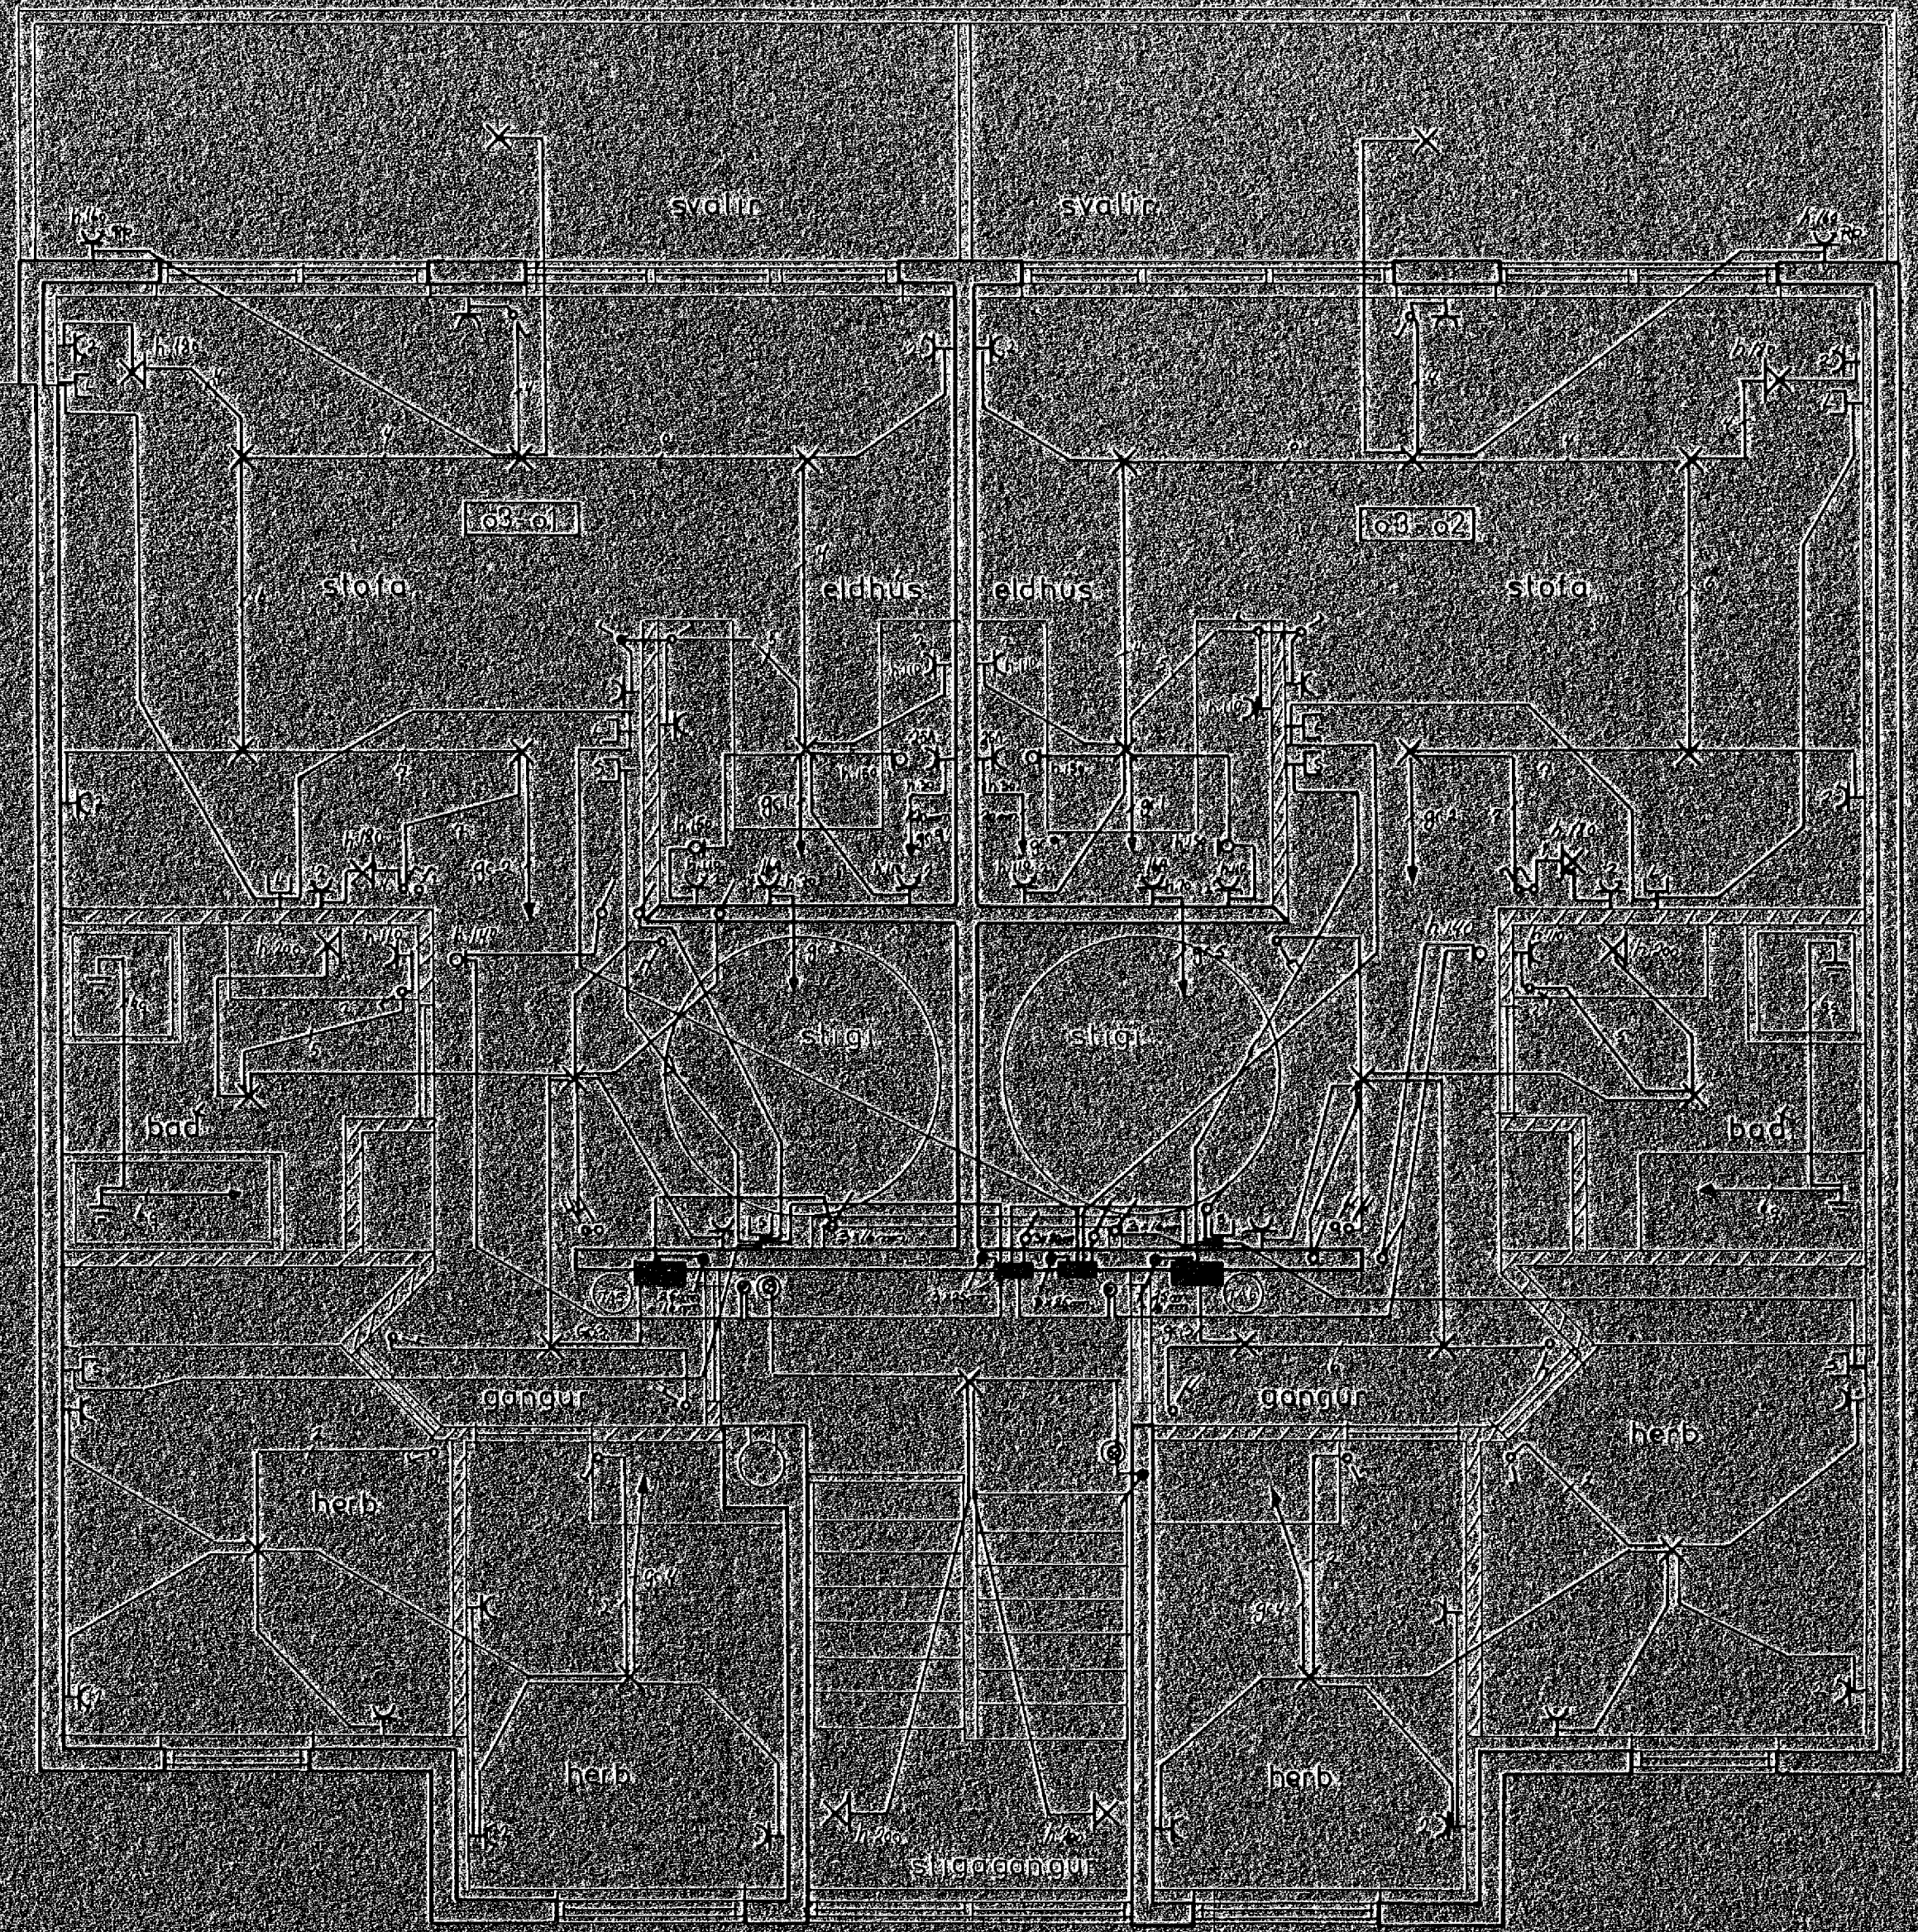

A

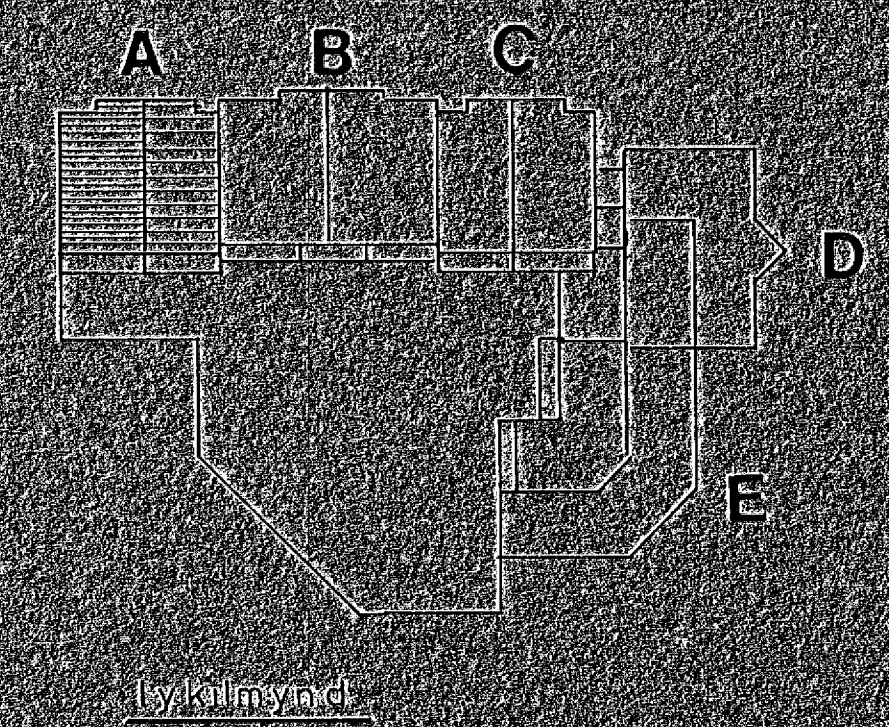

M/AL 145a

GRUNNMÝNDI A. HEDR

L. E. KUJAVÍGATA v. H. HANNAFJÖRÐI		maí 1960
RAFLOGN		bláttölublað 21
VILHJÓLF KRISTJÓNSSON - RÁÐGAFINGAHOFFUNUM		ráðs 1148
Ráðgjafi og höfundur: <i>Dr. Guðlaugur Guðmundsson</i>		teikn 10/65
S. KRISTJÓNSON & SÖSKUL		