



Úr Gildi

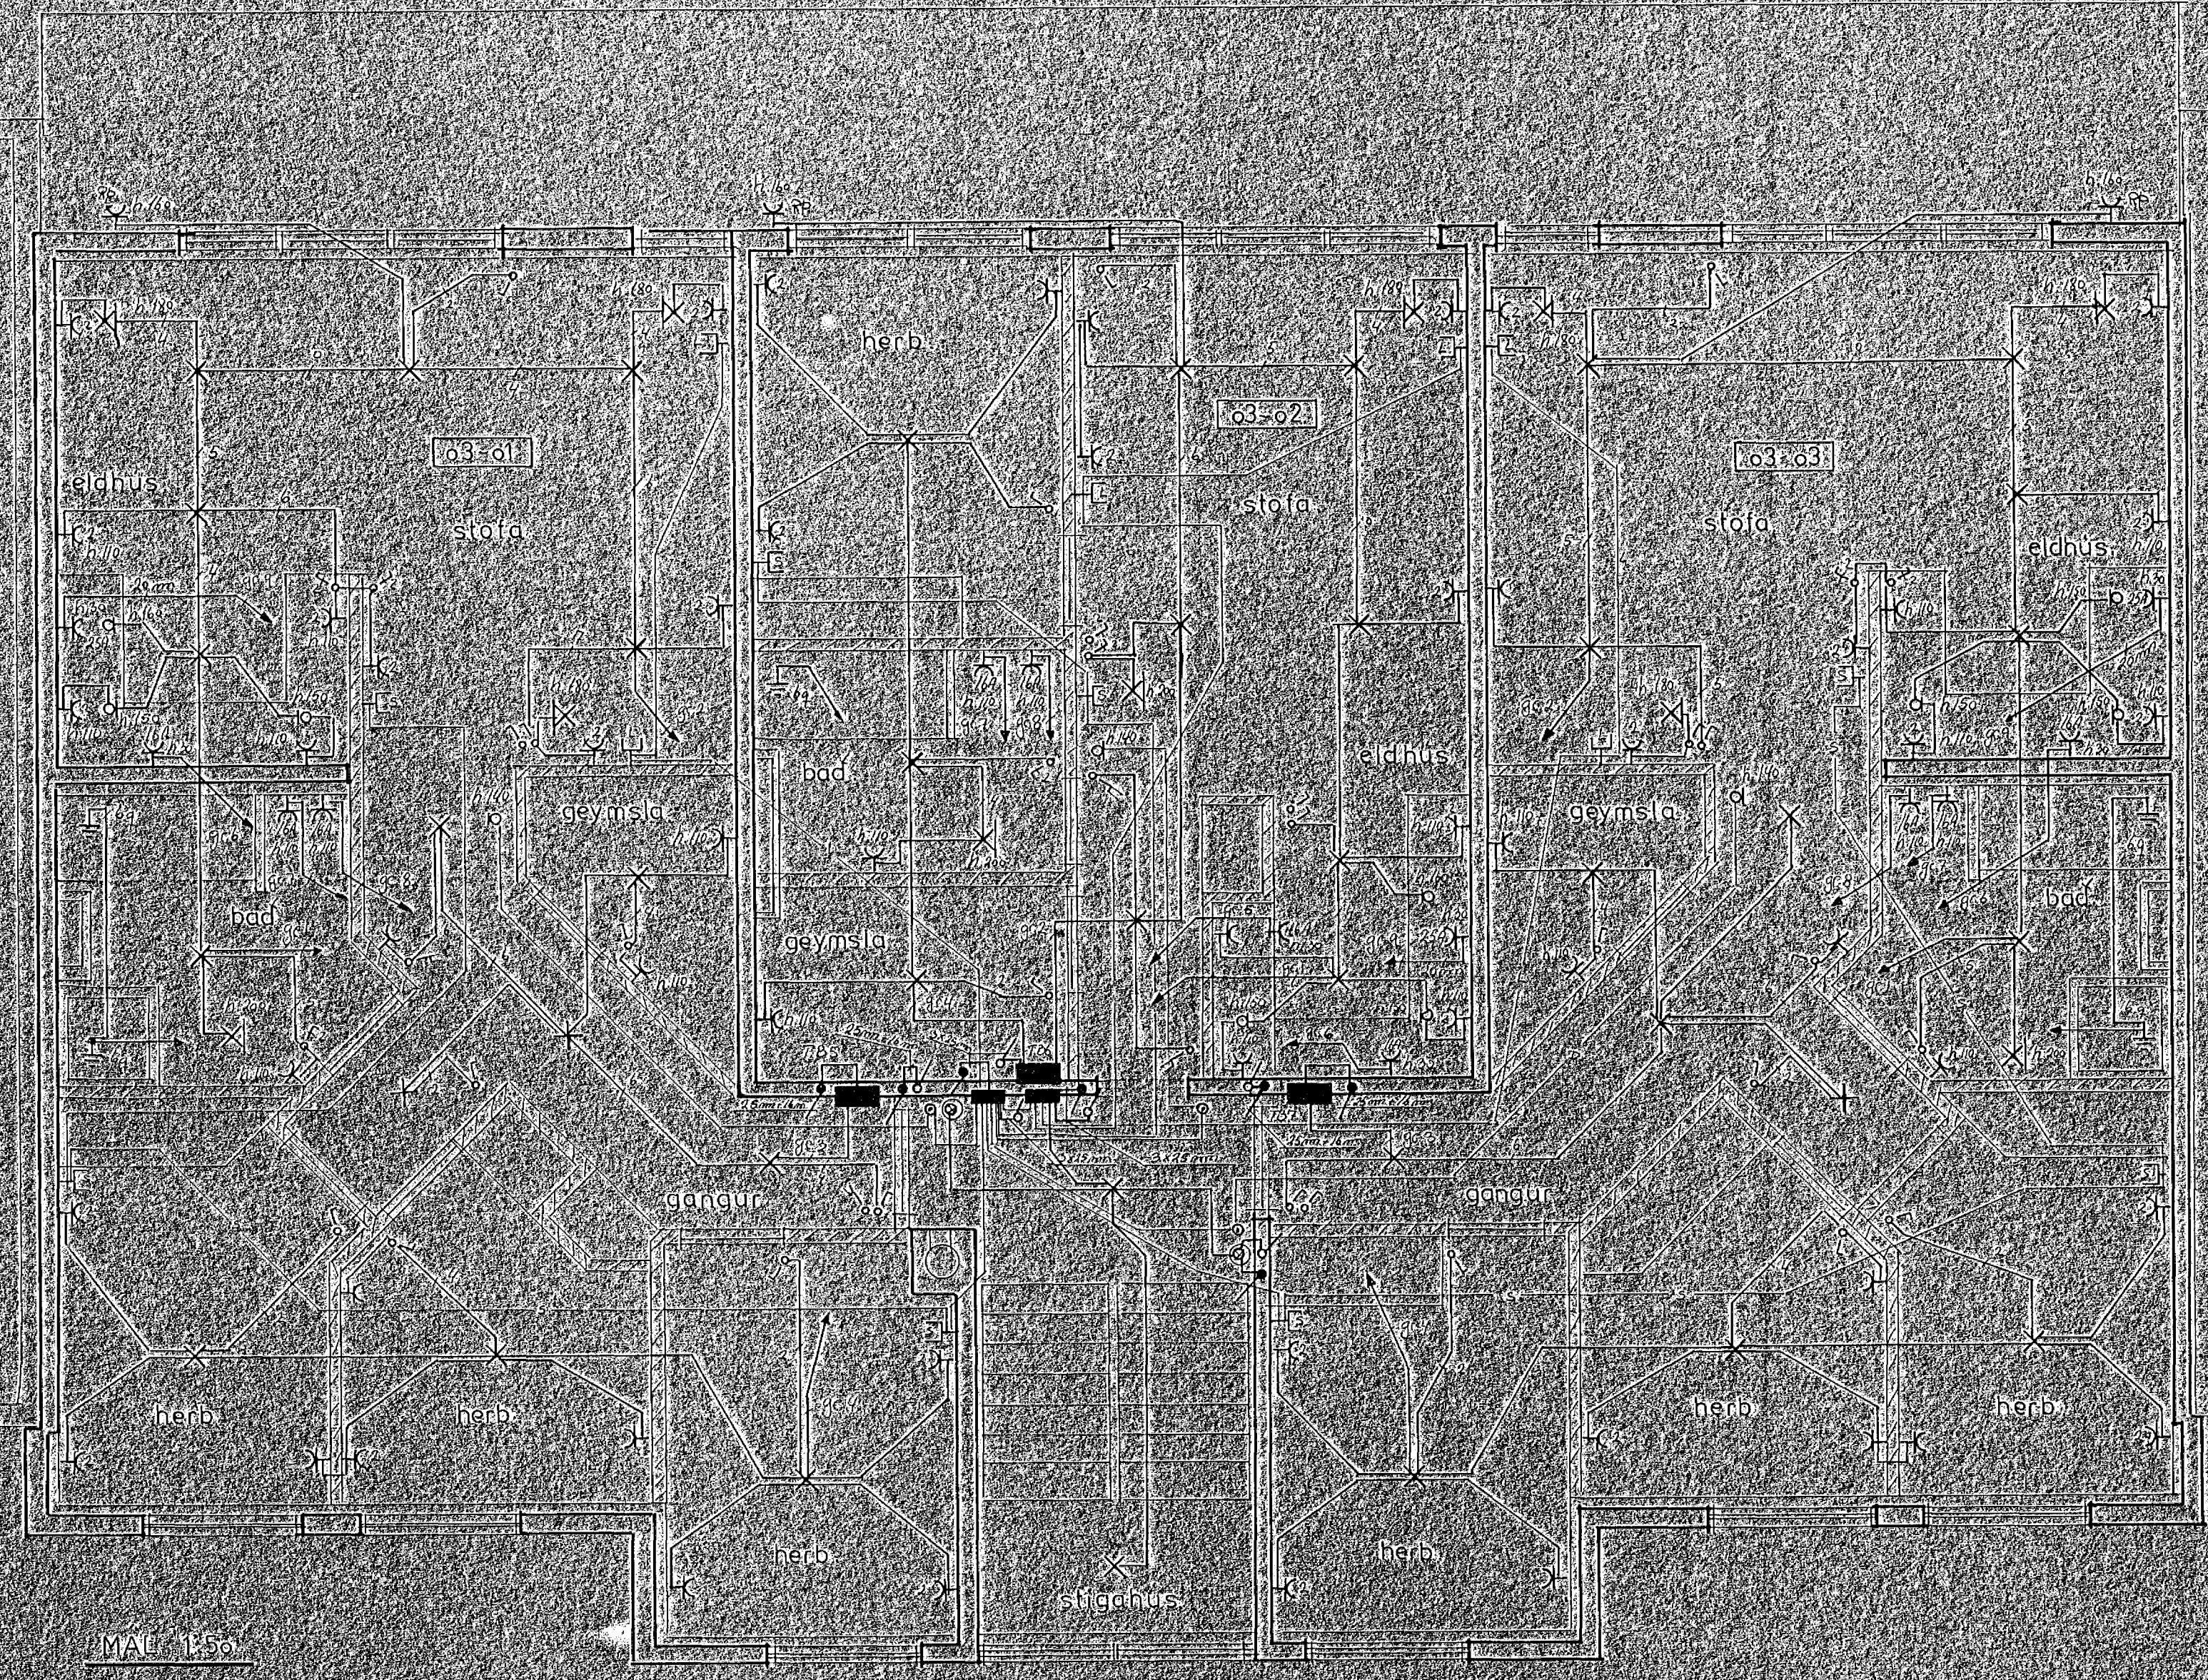

MÁL 1:50

GRUNNMÝND 01 HV5P

B

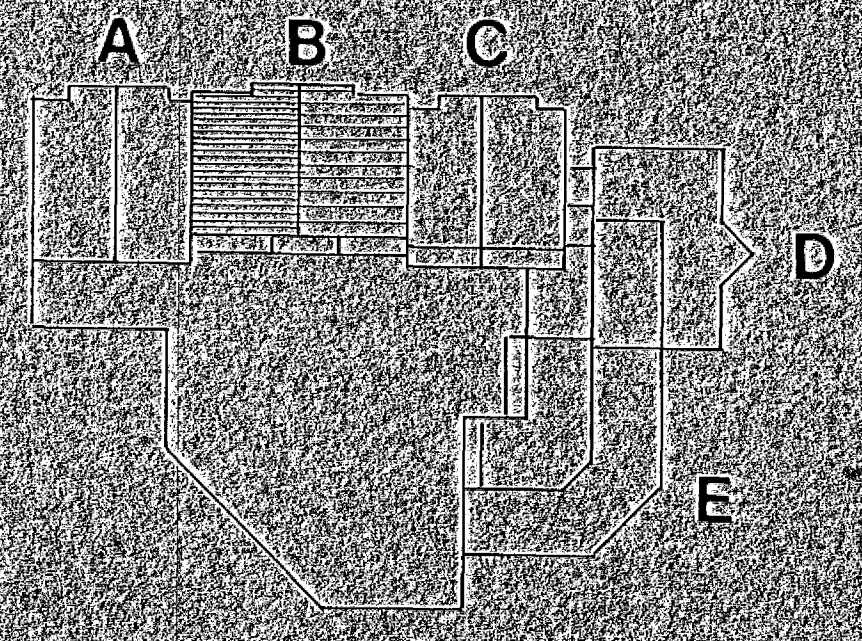

Ísýkingamynd