
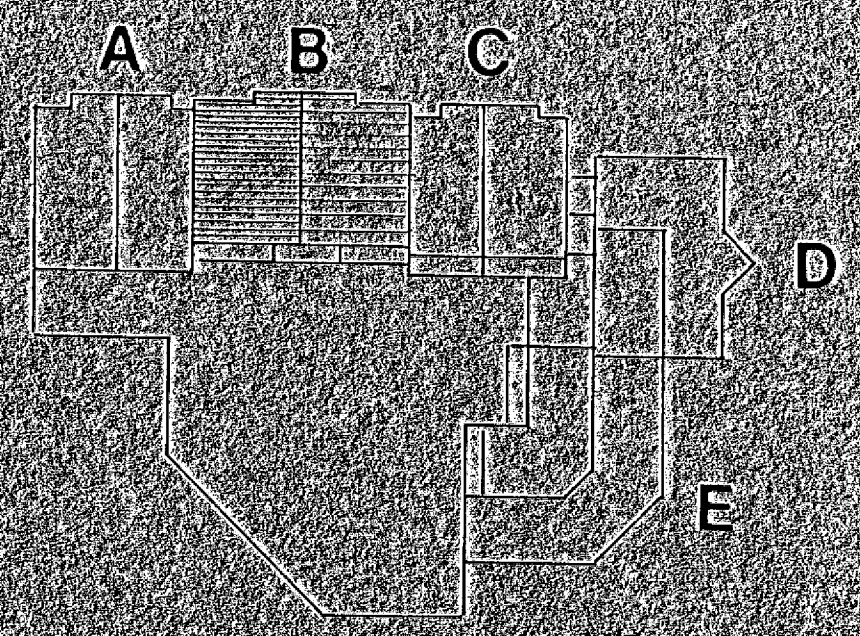


Úr Gildi

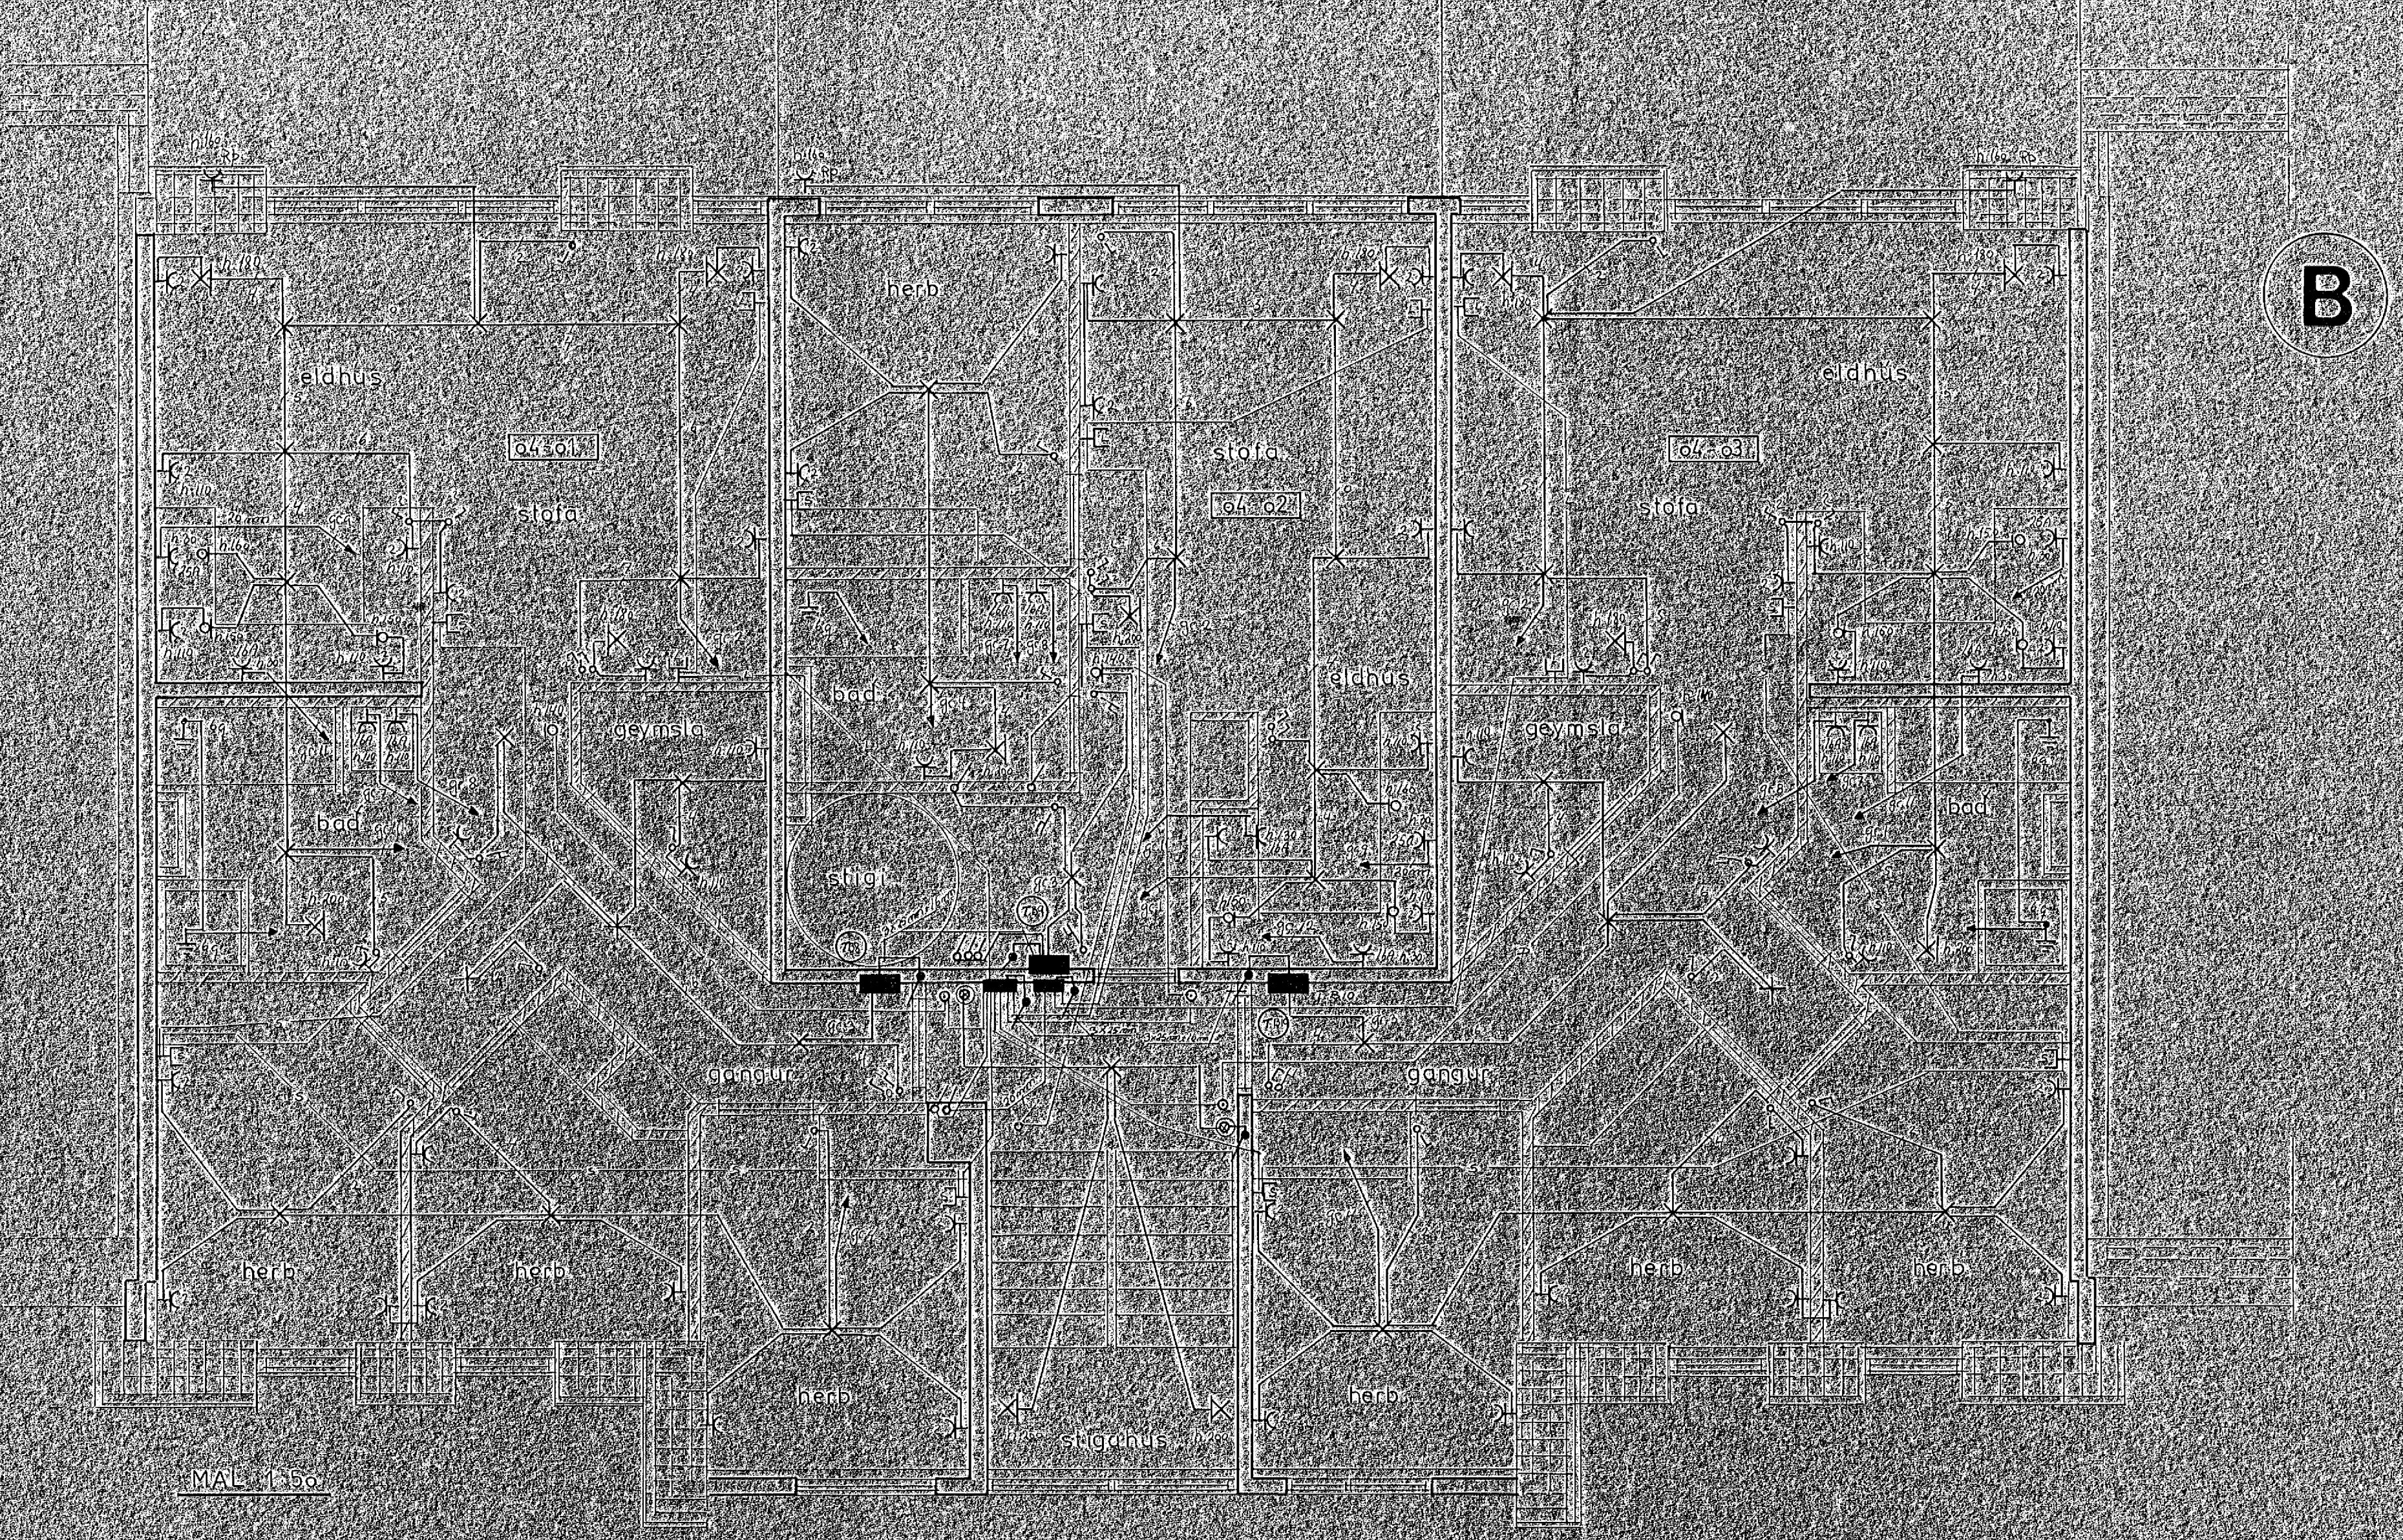

Ív. skilmýnd

MAL 1:50

GRUNNMÝND A/H/E/D

LÆKJARGATA 34 - Hafnarhöfði			maí 2020
<b>RAFLOGN</b>			blað 7 af 37
HEGGJÓRGEIRSSON, TRAFALAÐNAÐONN			dagur 1/1/20
Símanúmer: 473 4734			telknúmer 44