Úr Gildi

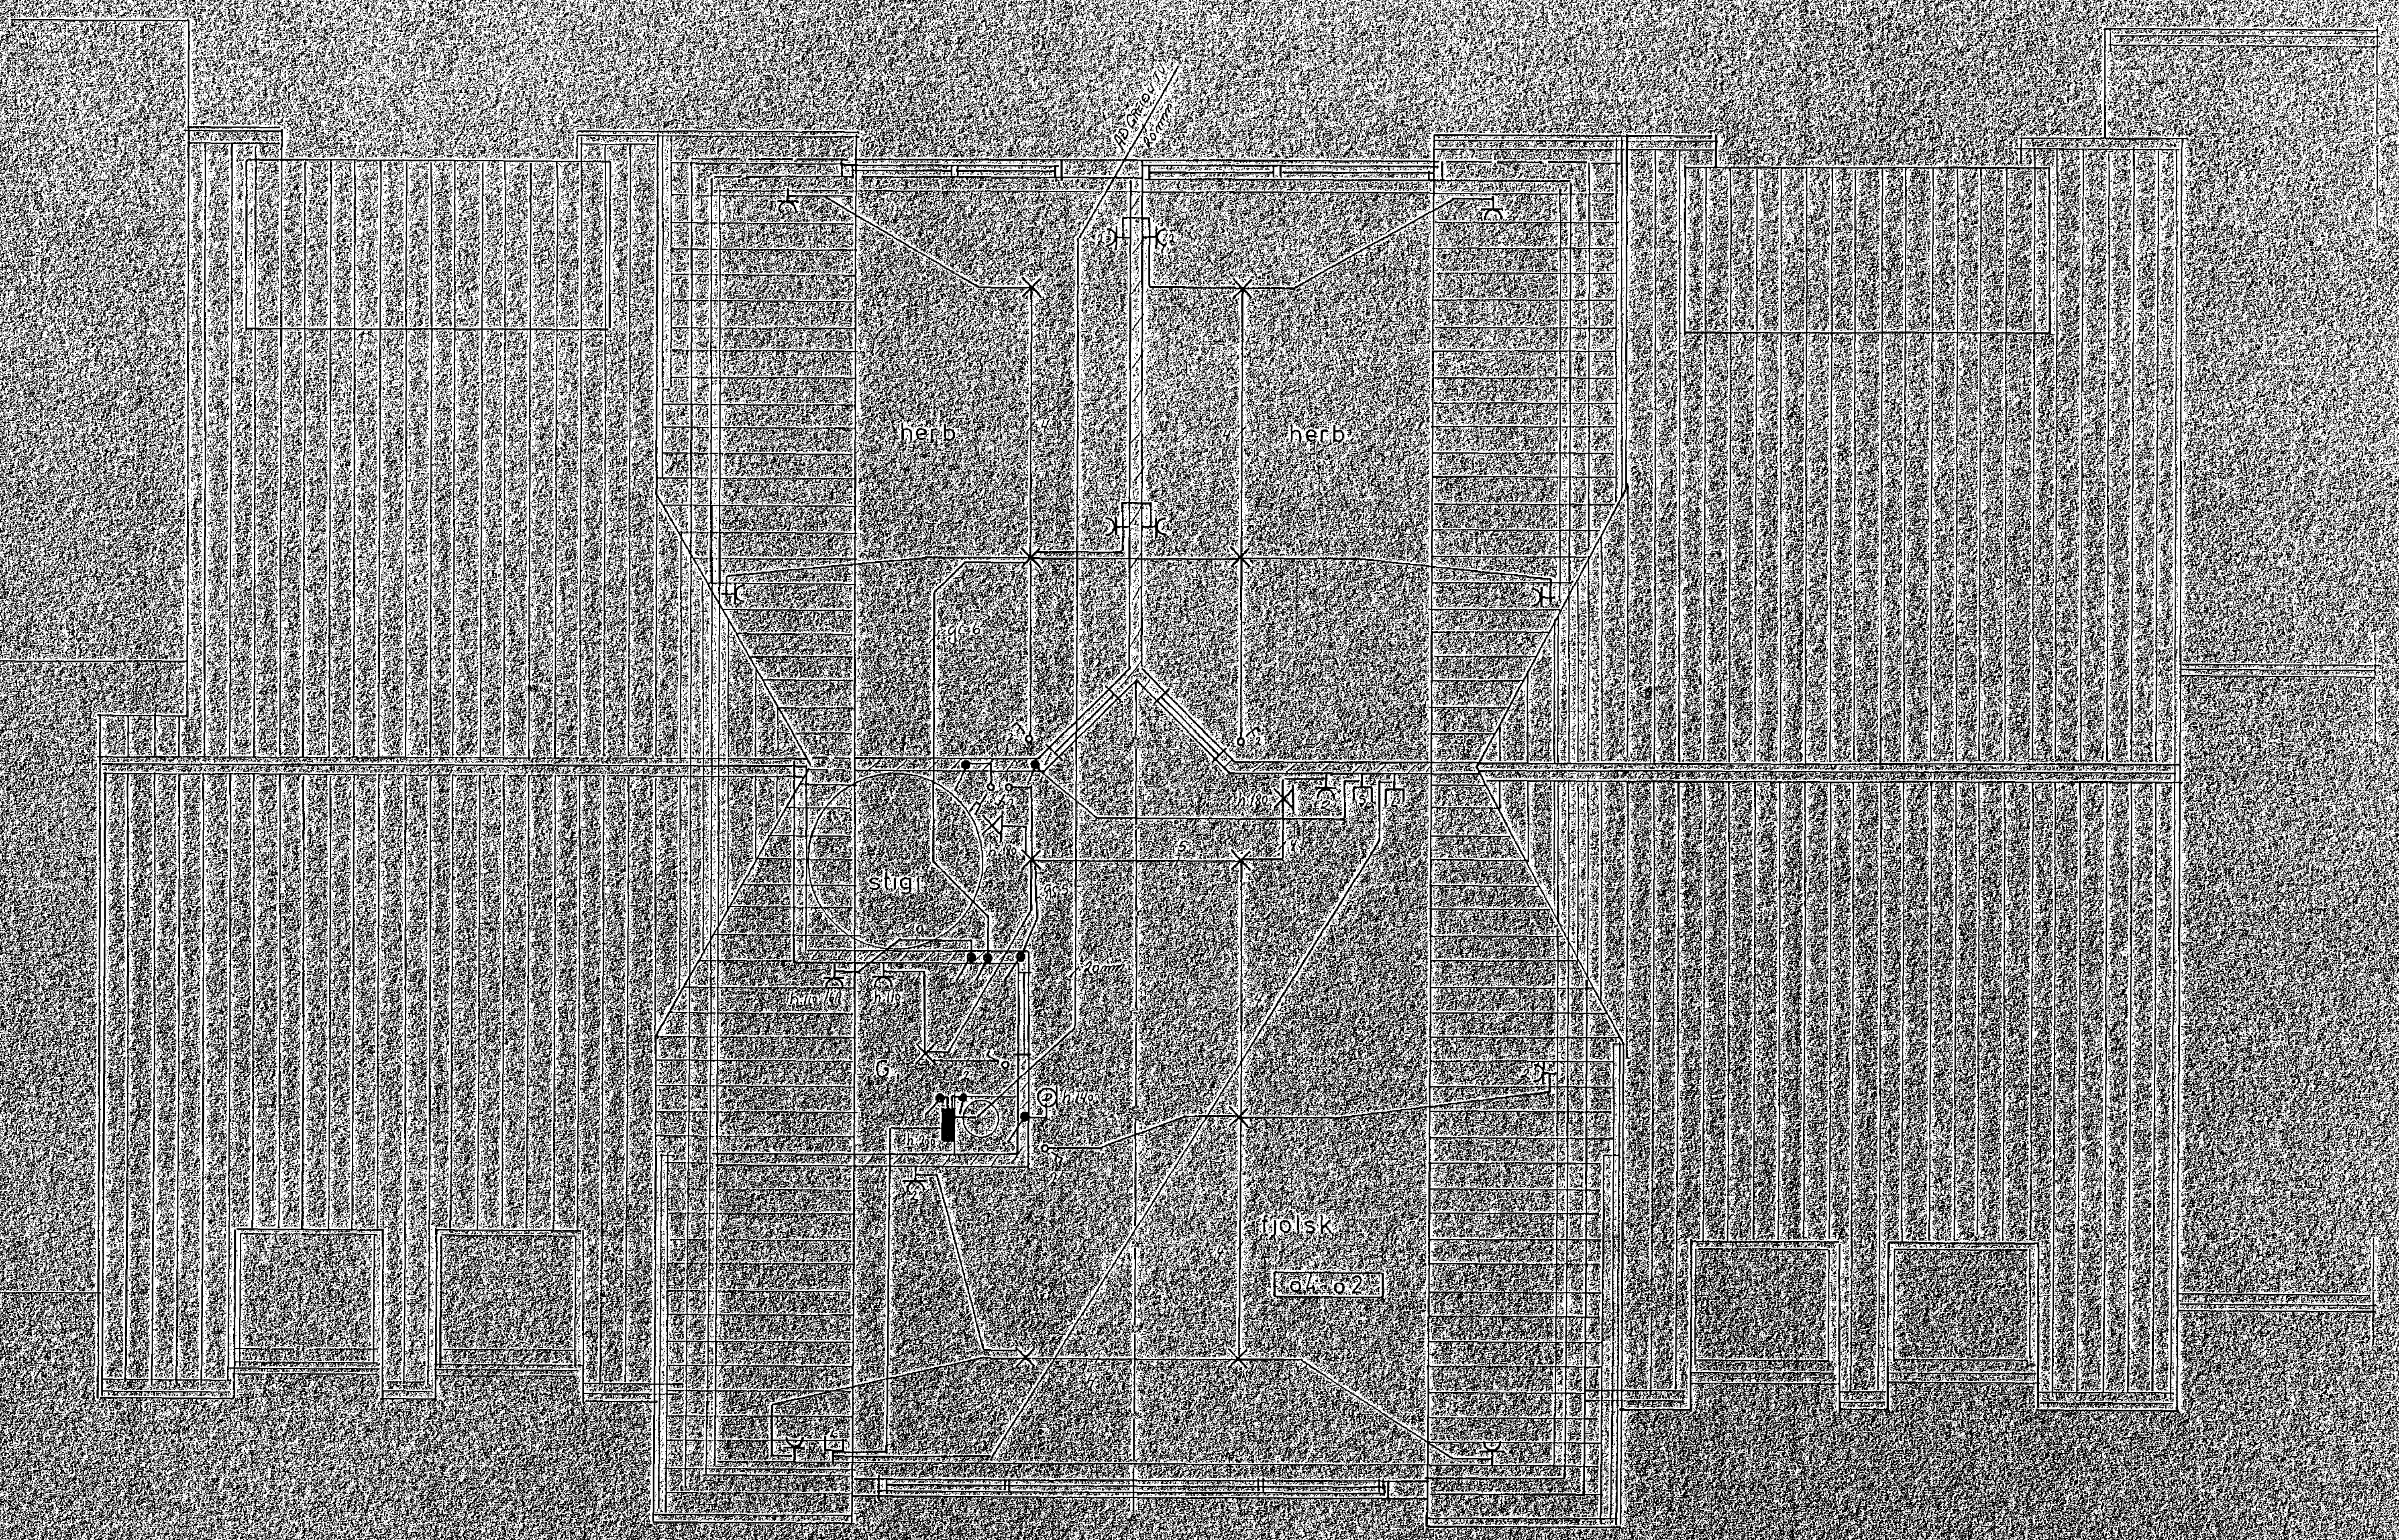

MÁL 1:50

GRUNNMYND ÞAKHÆÐAR

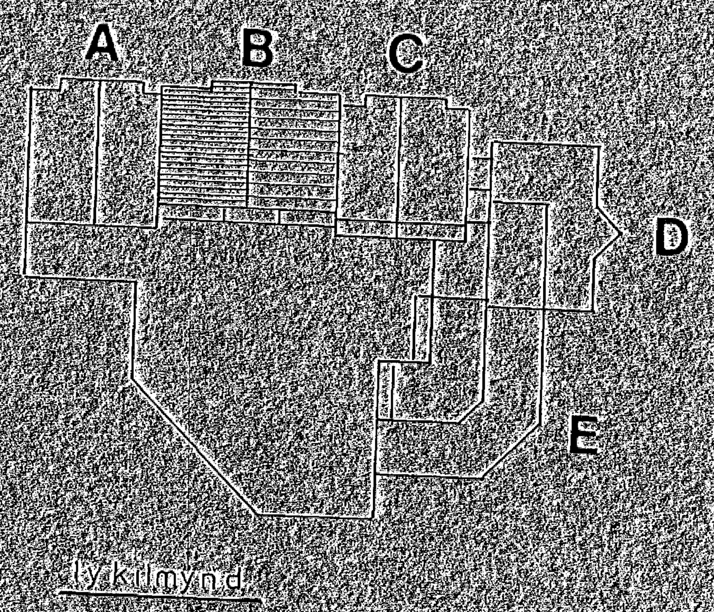

Lykilmynd

LÆKJARGATA 34. Hafnarfirði.	mál 1:50
RAFLÖGN.	blað 10 af 31
	dags Maí 89
	teikn no 1015
HELGI KRISTIRIKSSON, RAFLAGNAHÖNNUN.	

Reykjavík Maí 1989 Helgi Kr. Eiríksson rafv. S. 688-369 Síðumúla 1