


Úr Gildi

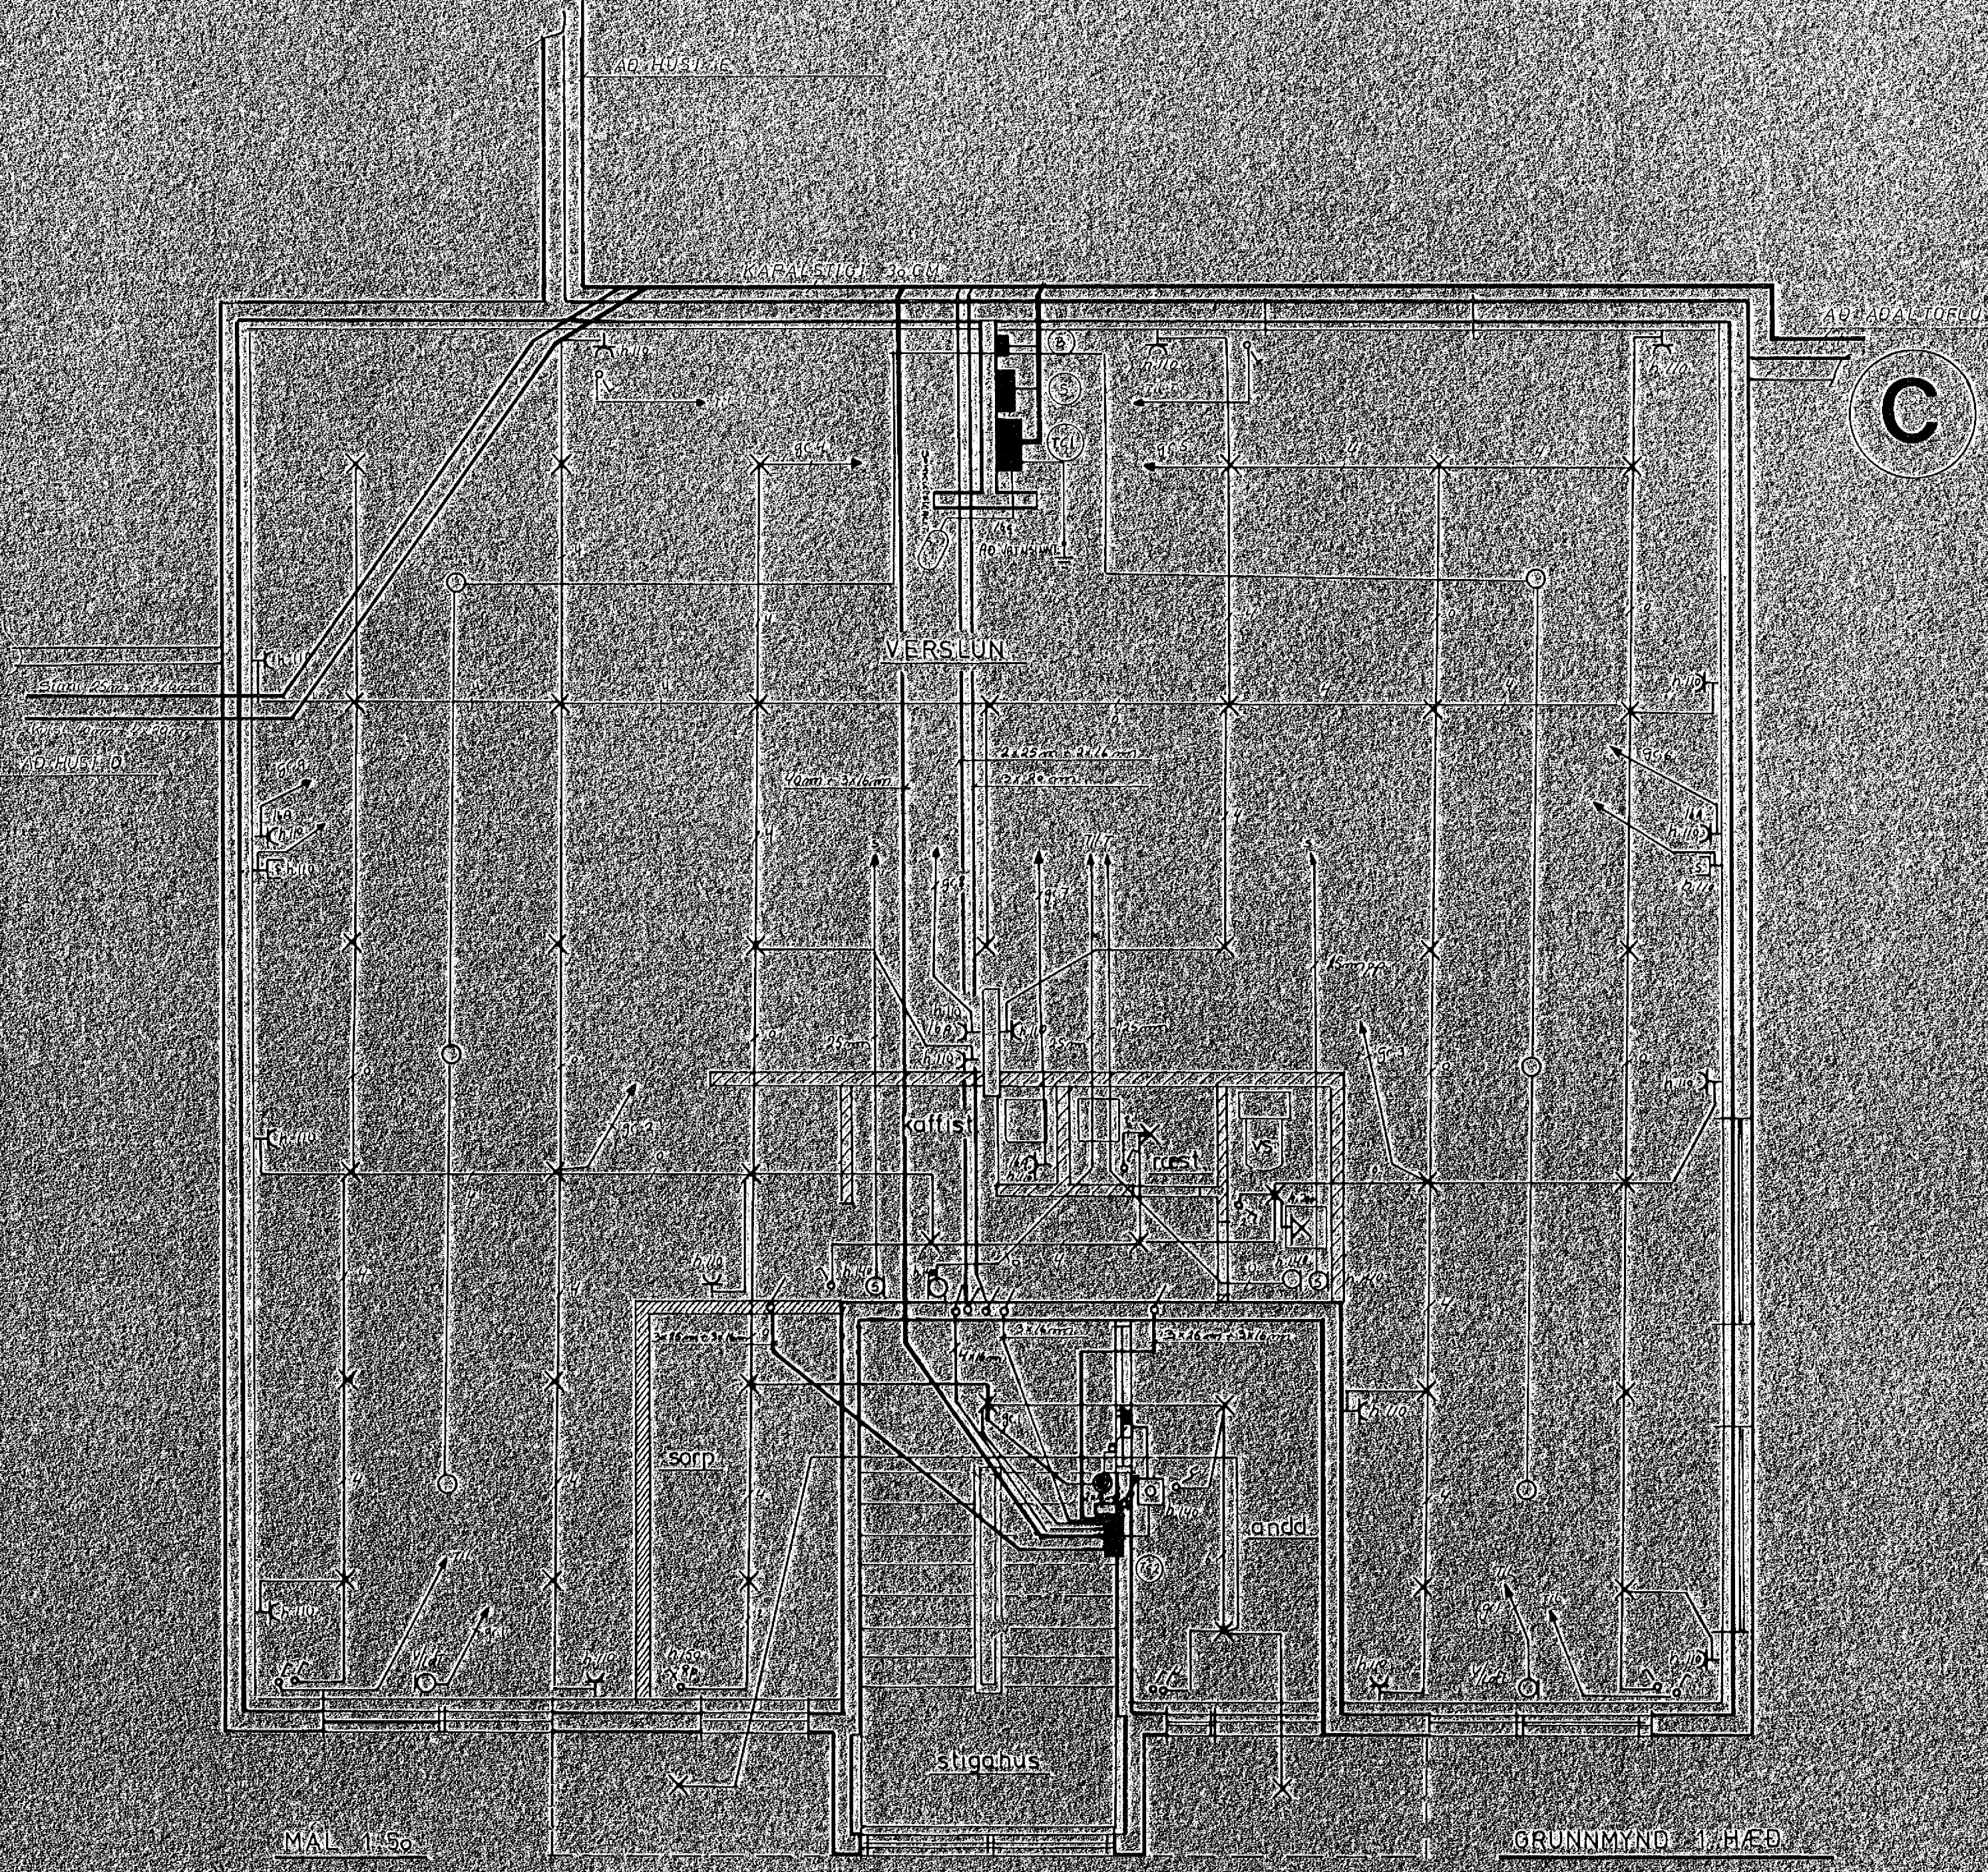

MÁL 1:450

GRUNNMYND 1:100

