



Úr Gildi

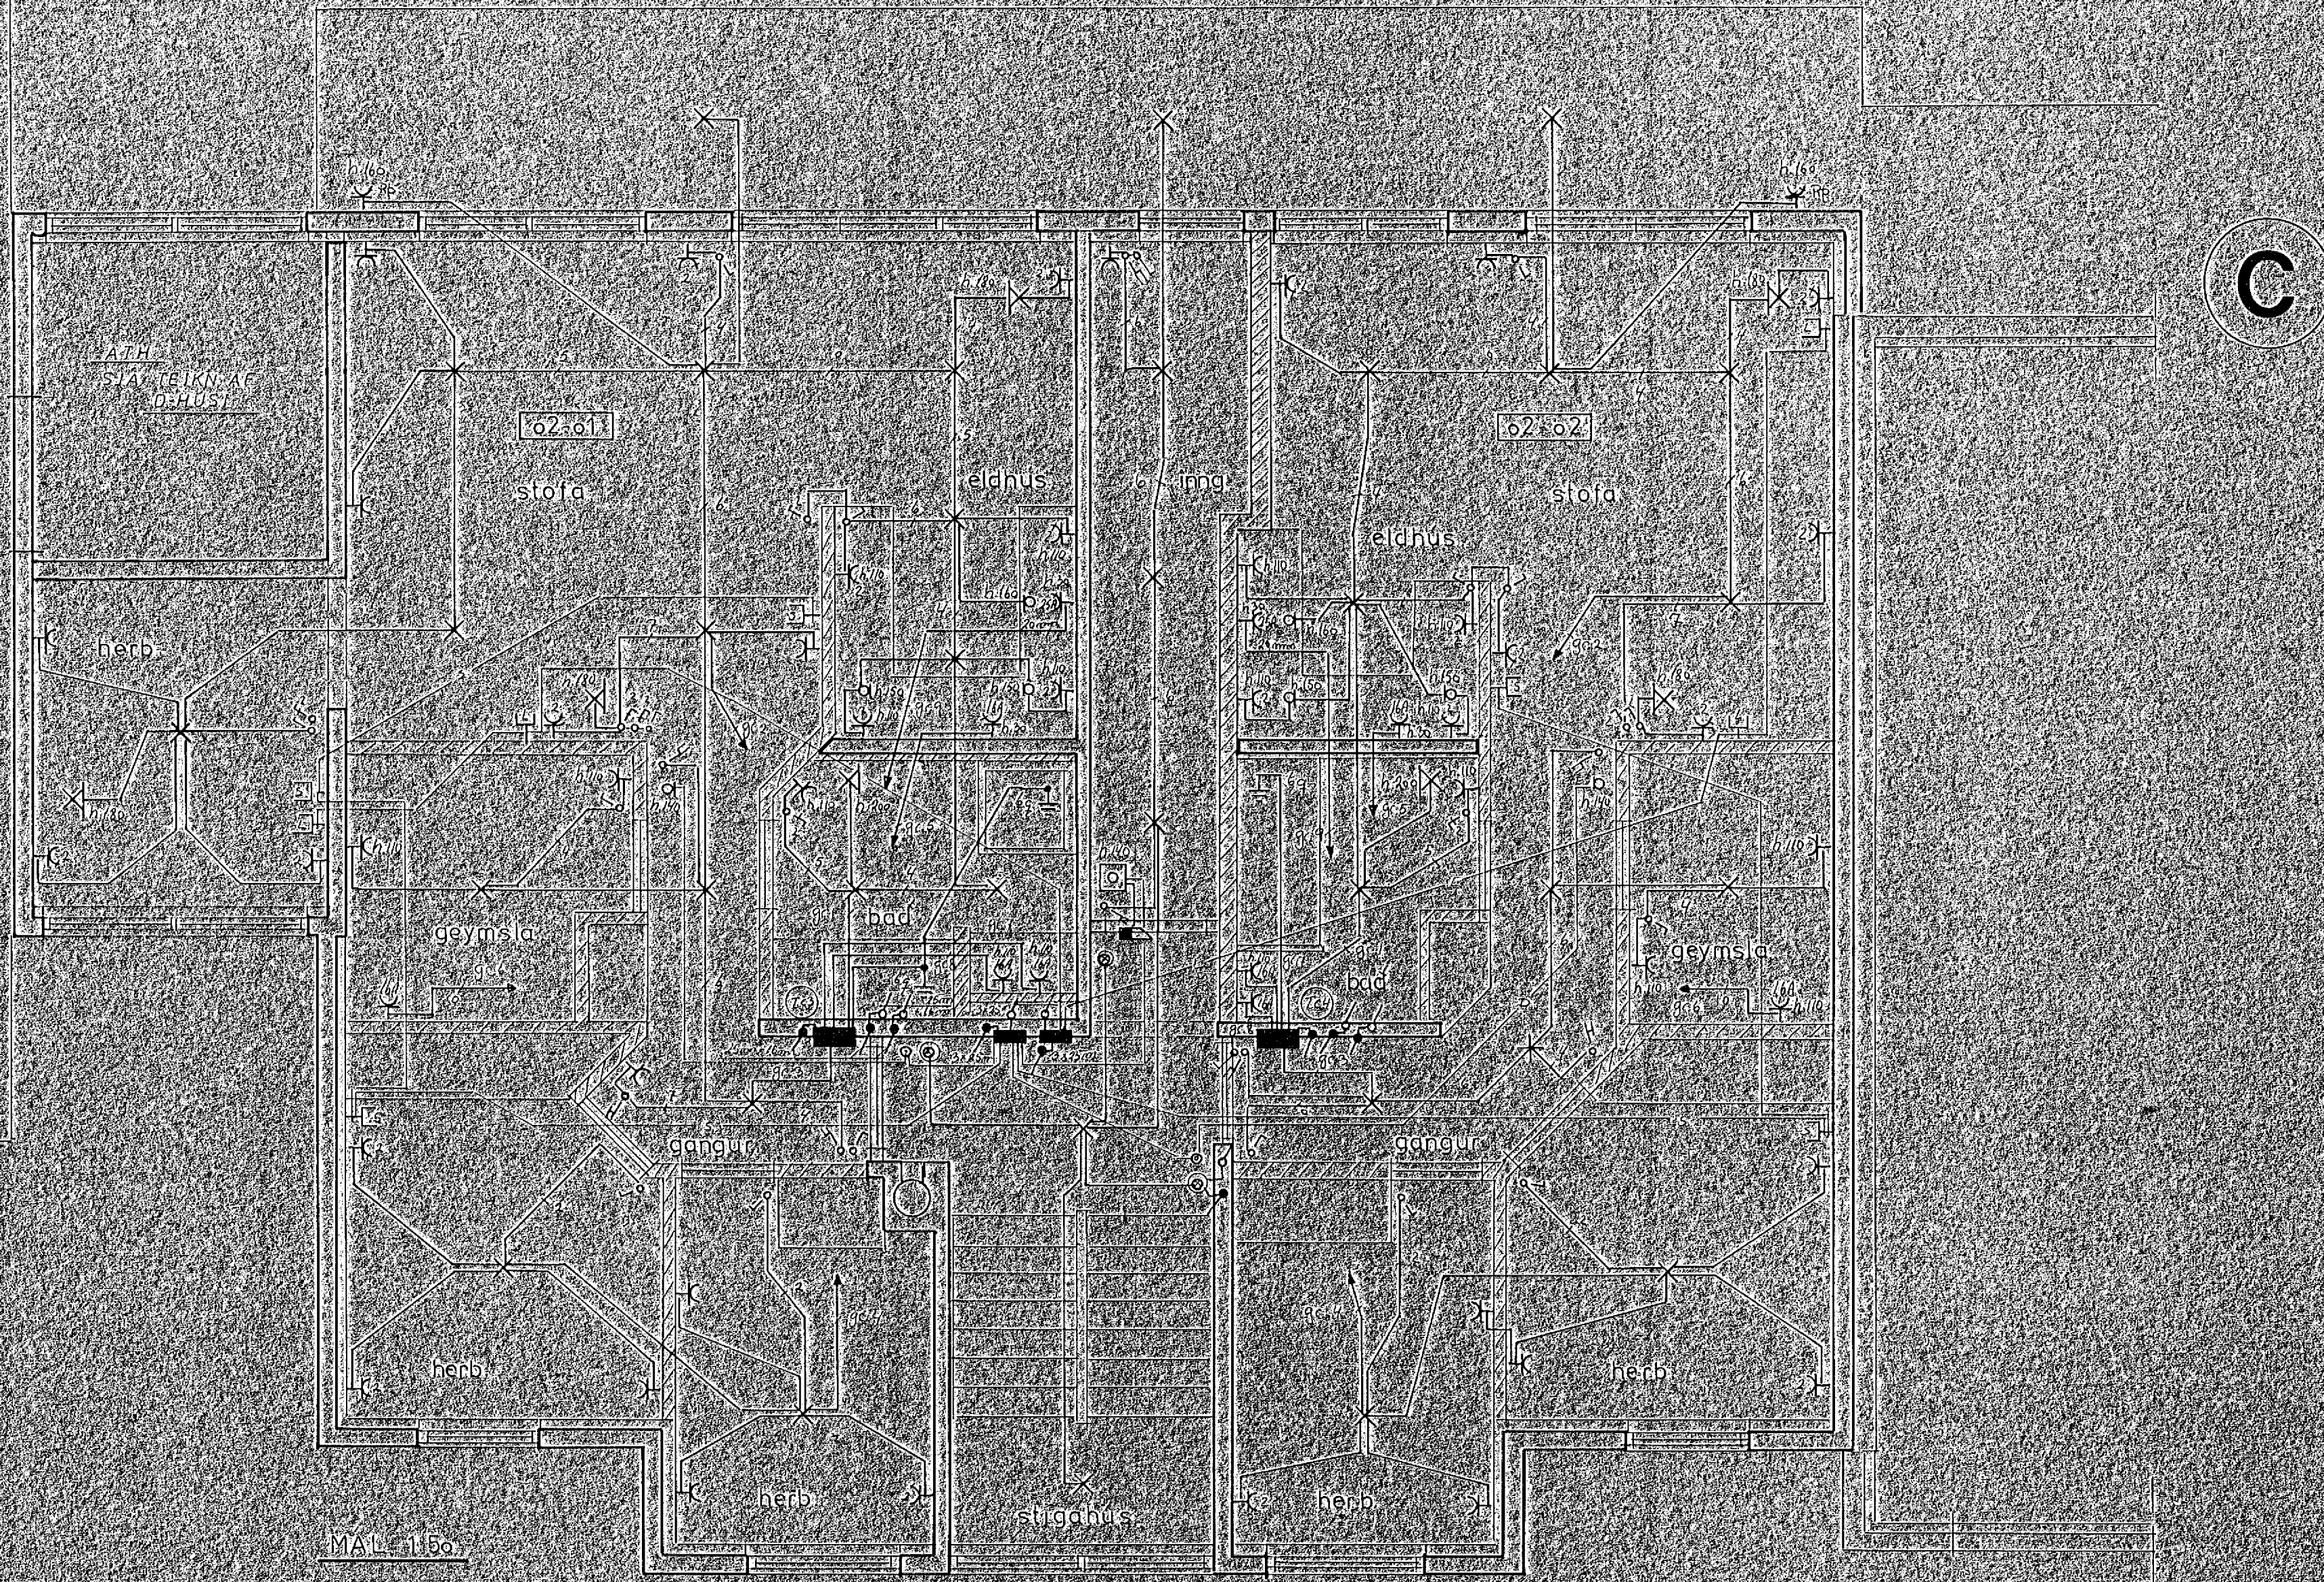

Mál. 1:50

GRUNNMYND 2. HÆÐ

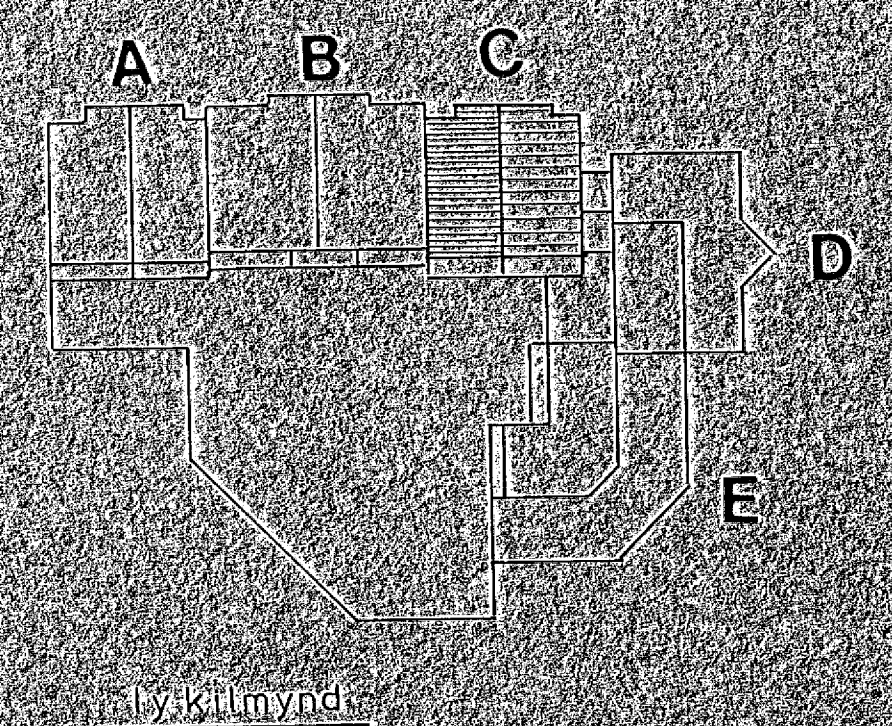

lykillmynd