
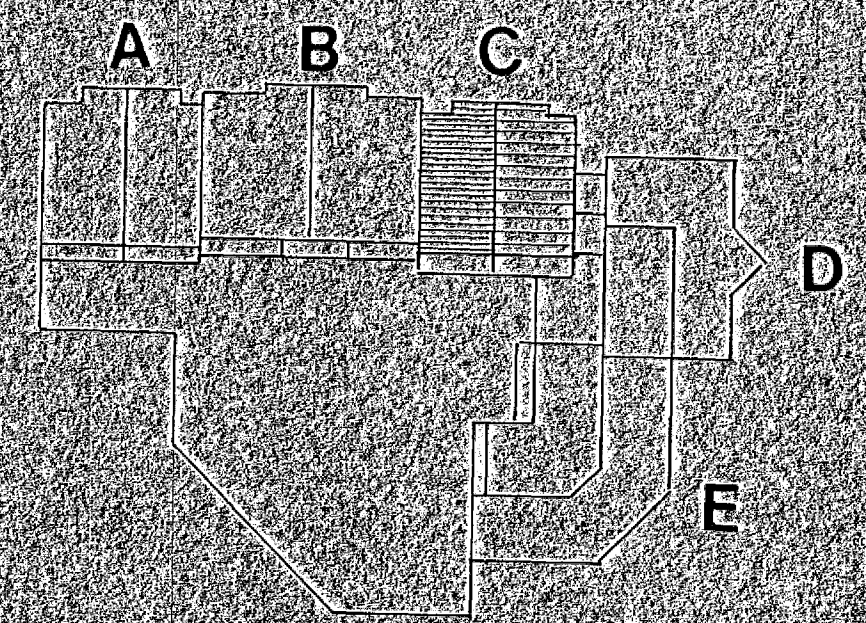


Úr Gildi

C

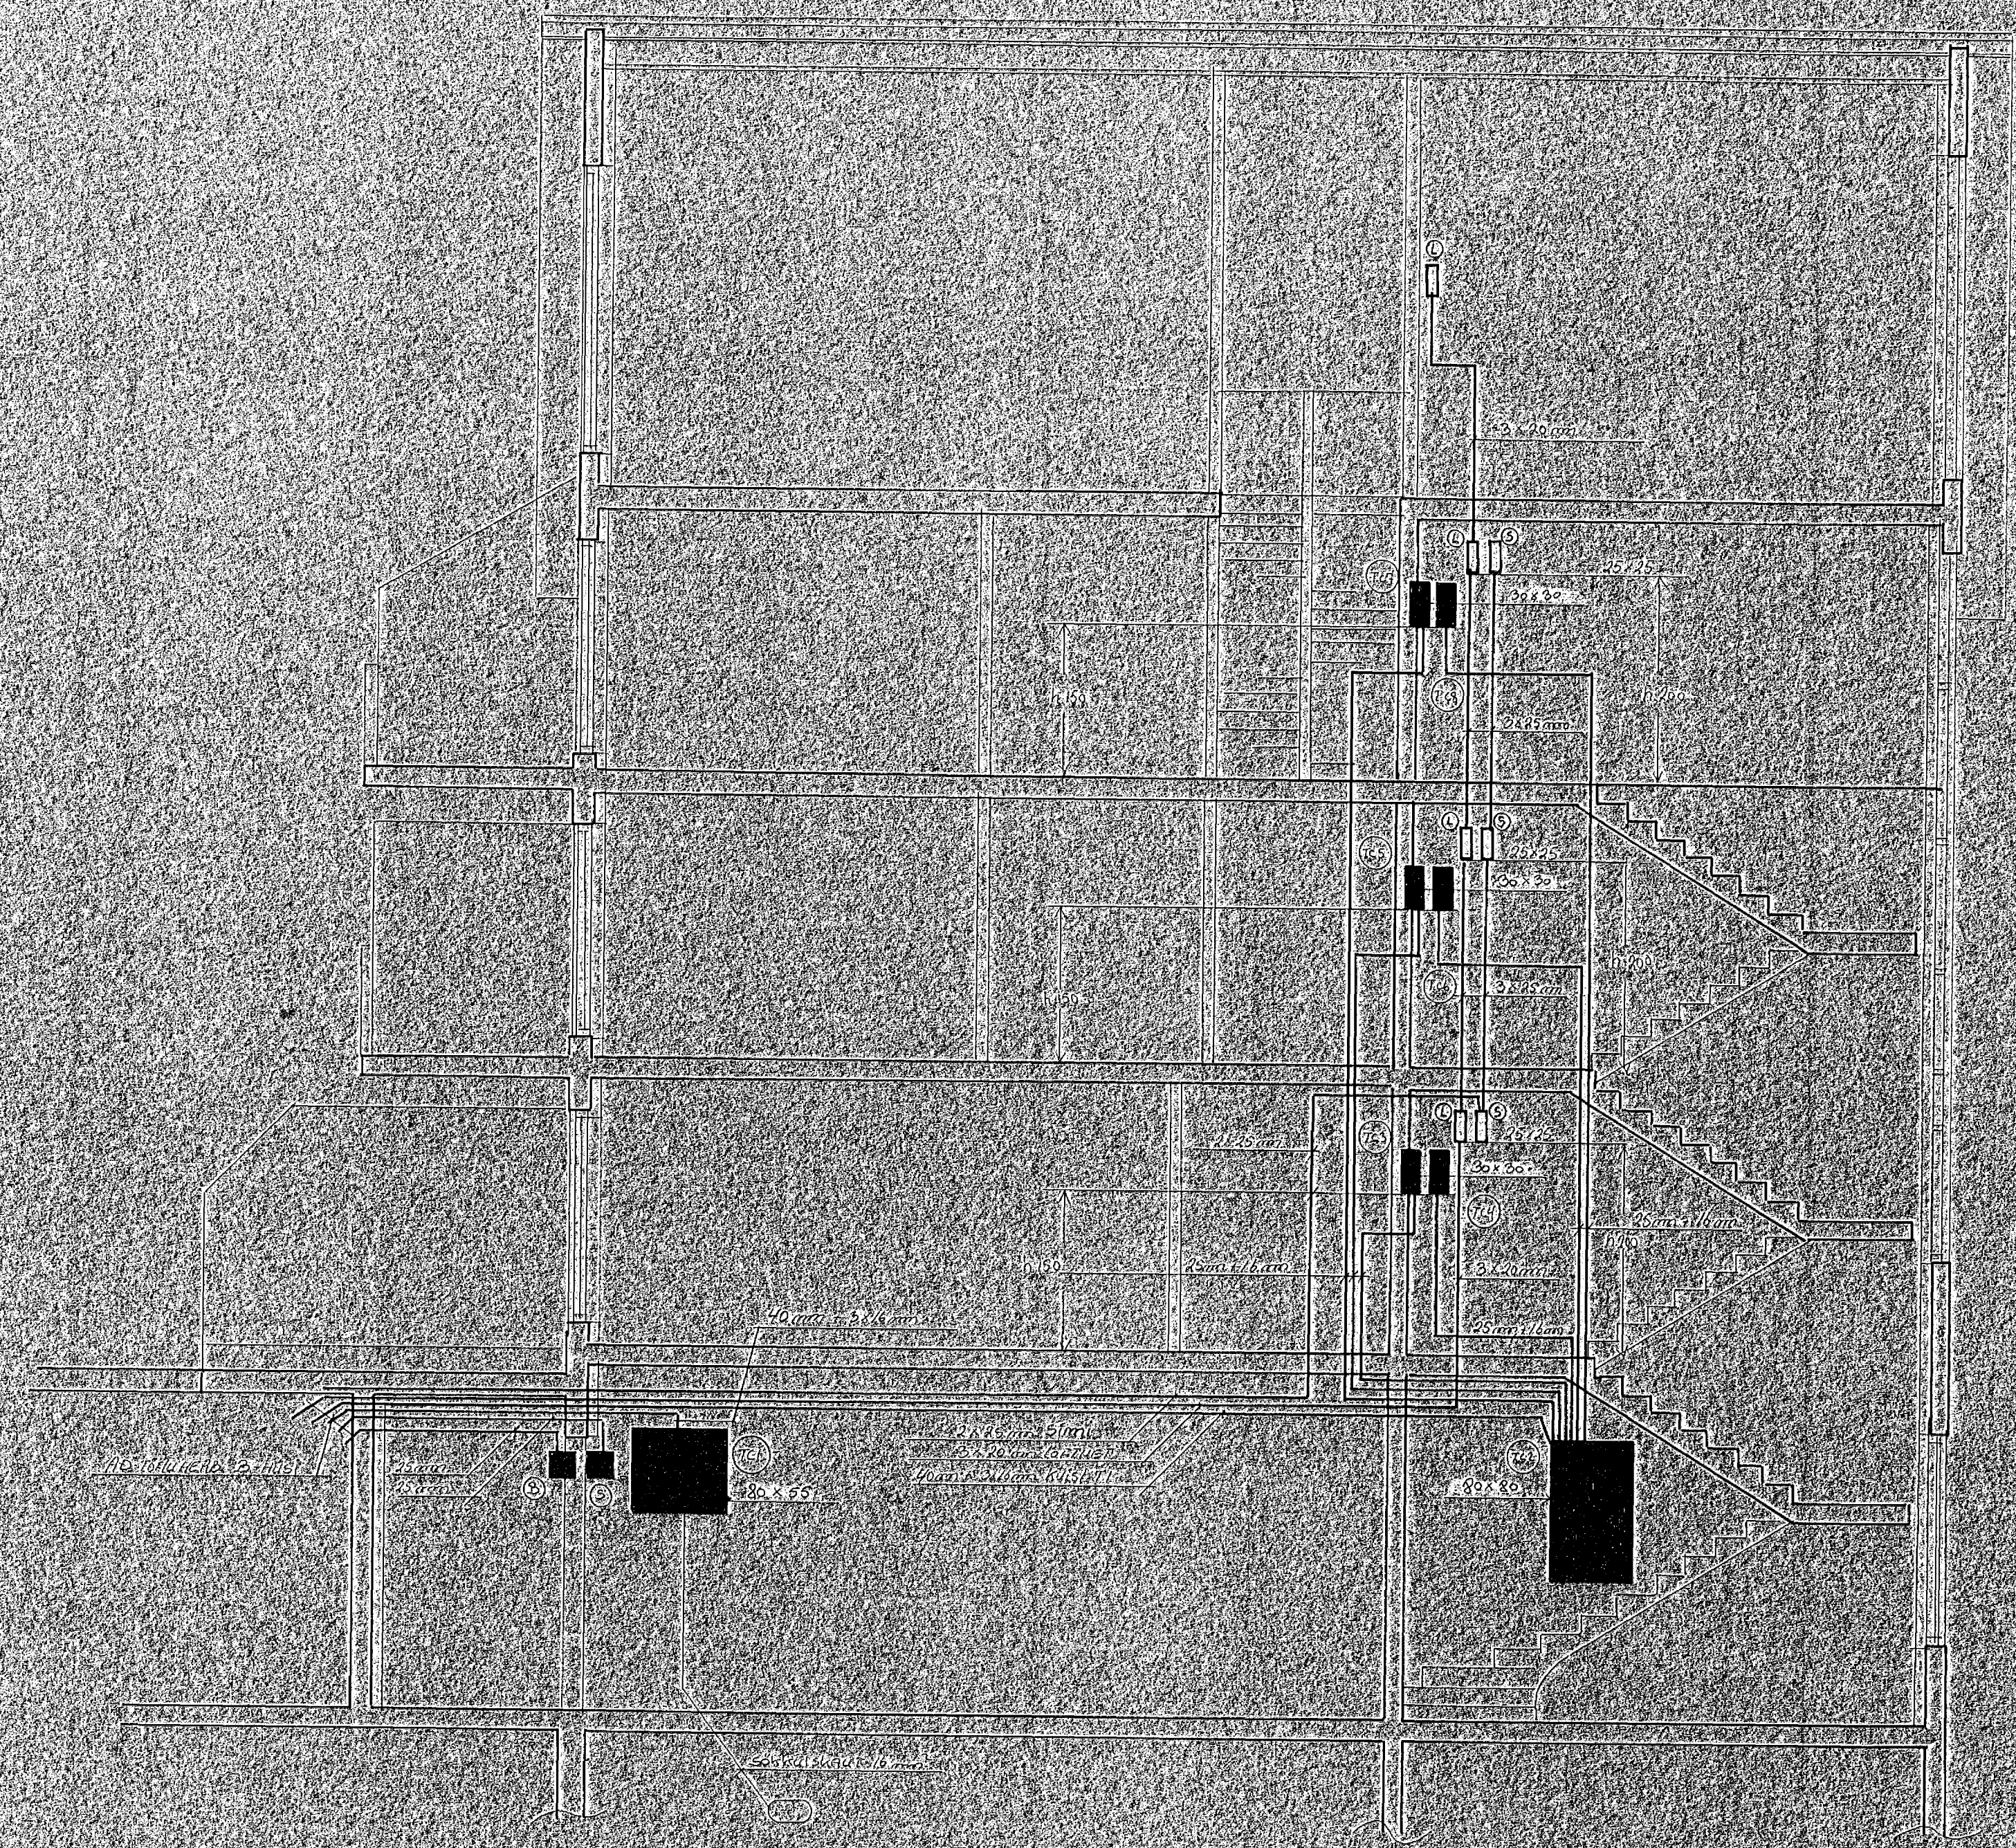

Byggingamynd

SNÍÐI MÁL 1:50