
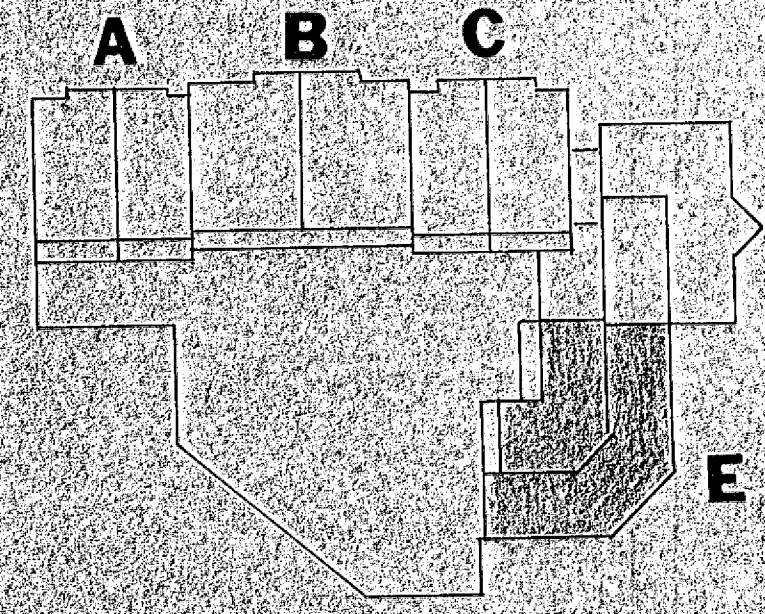


GRUNNMYND 1. HÆÐ

E

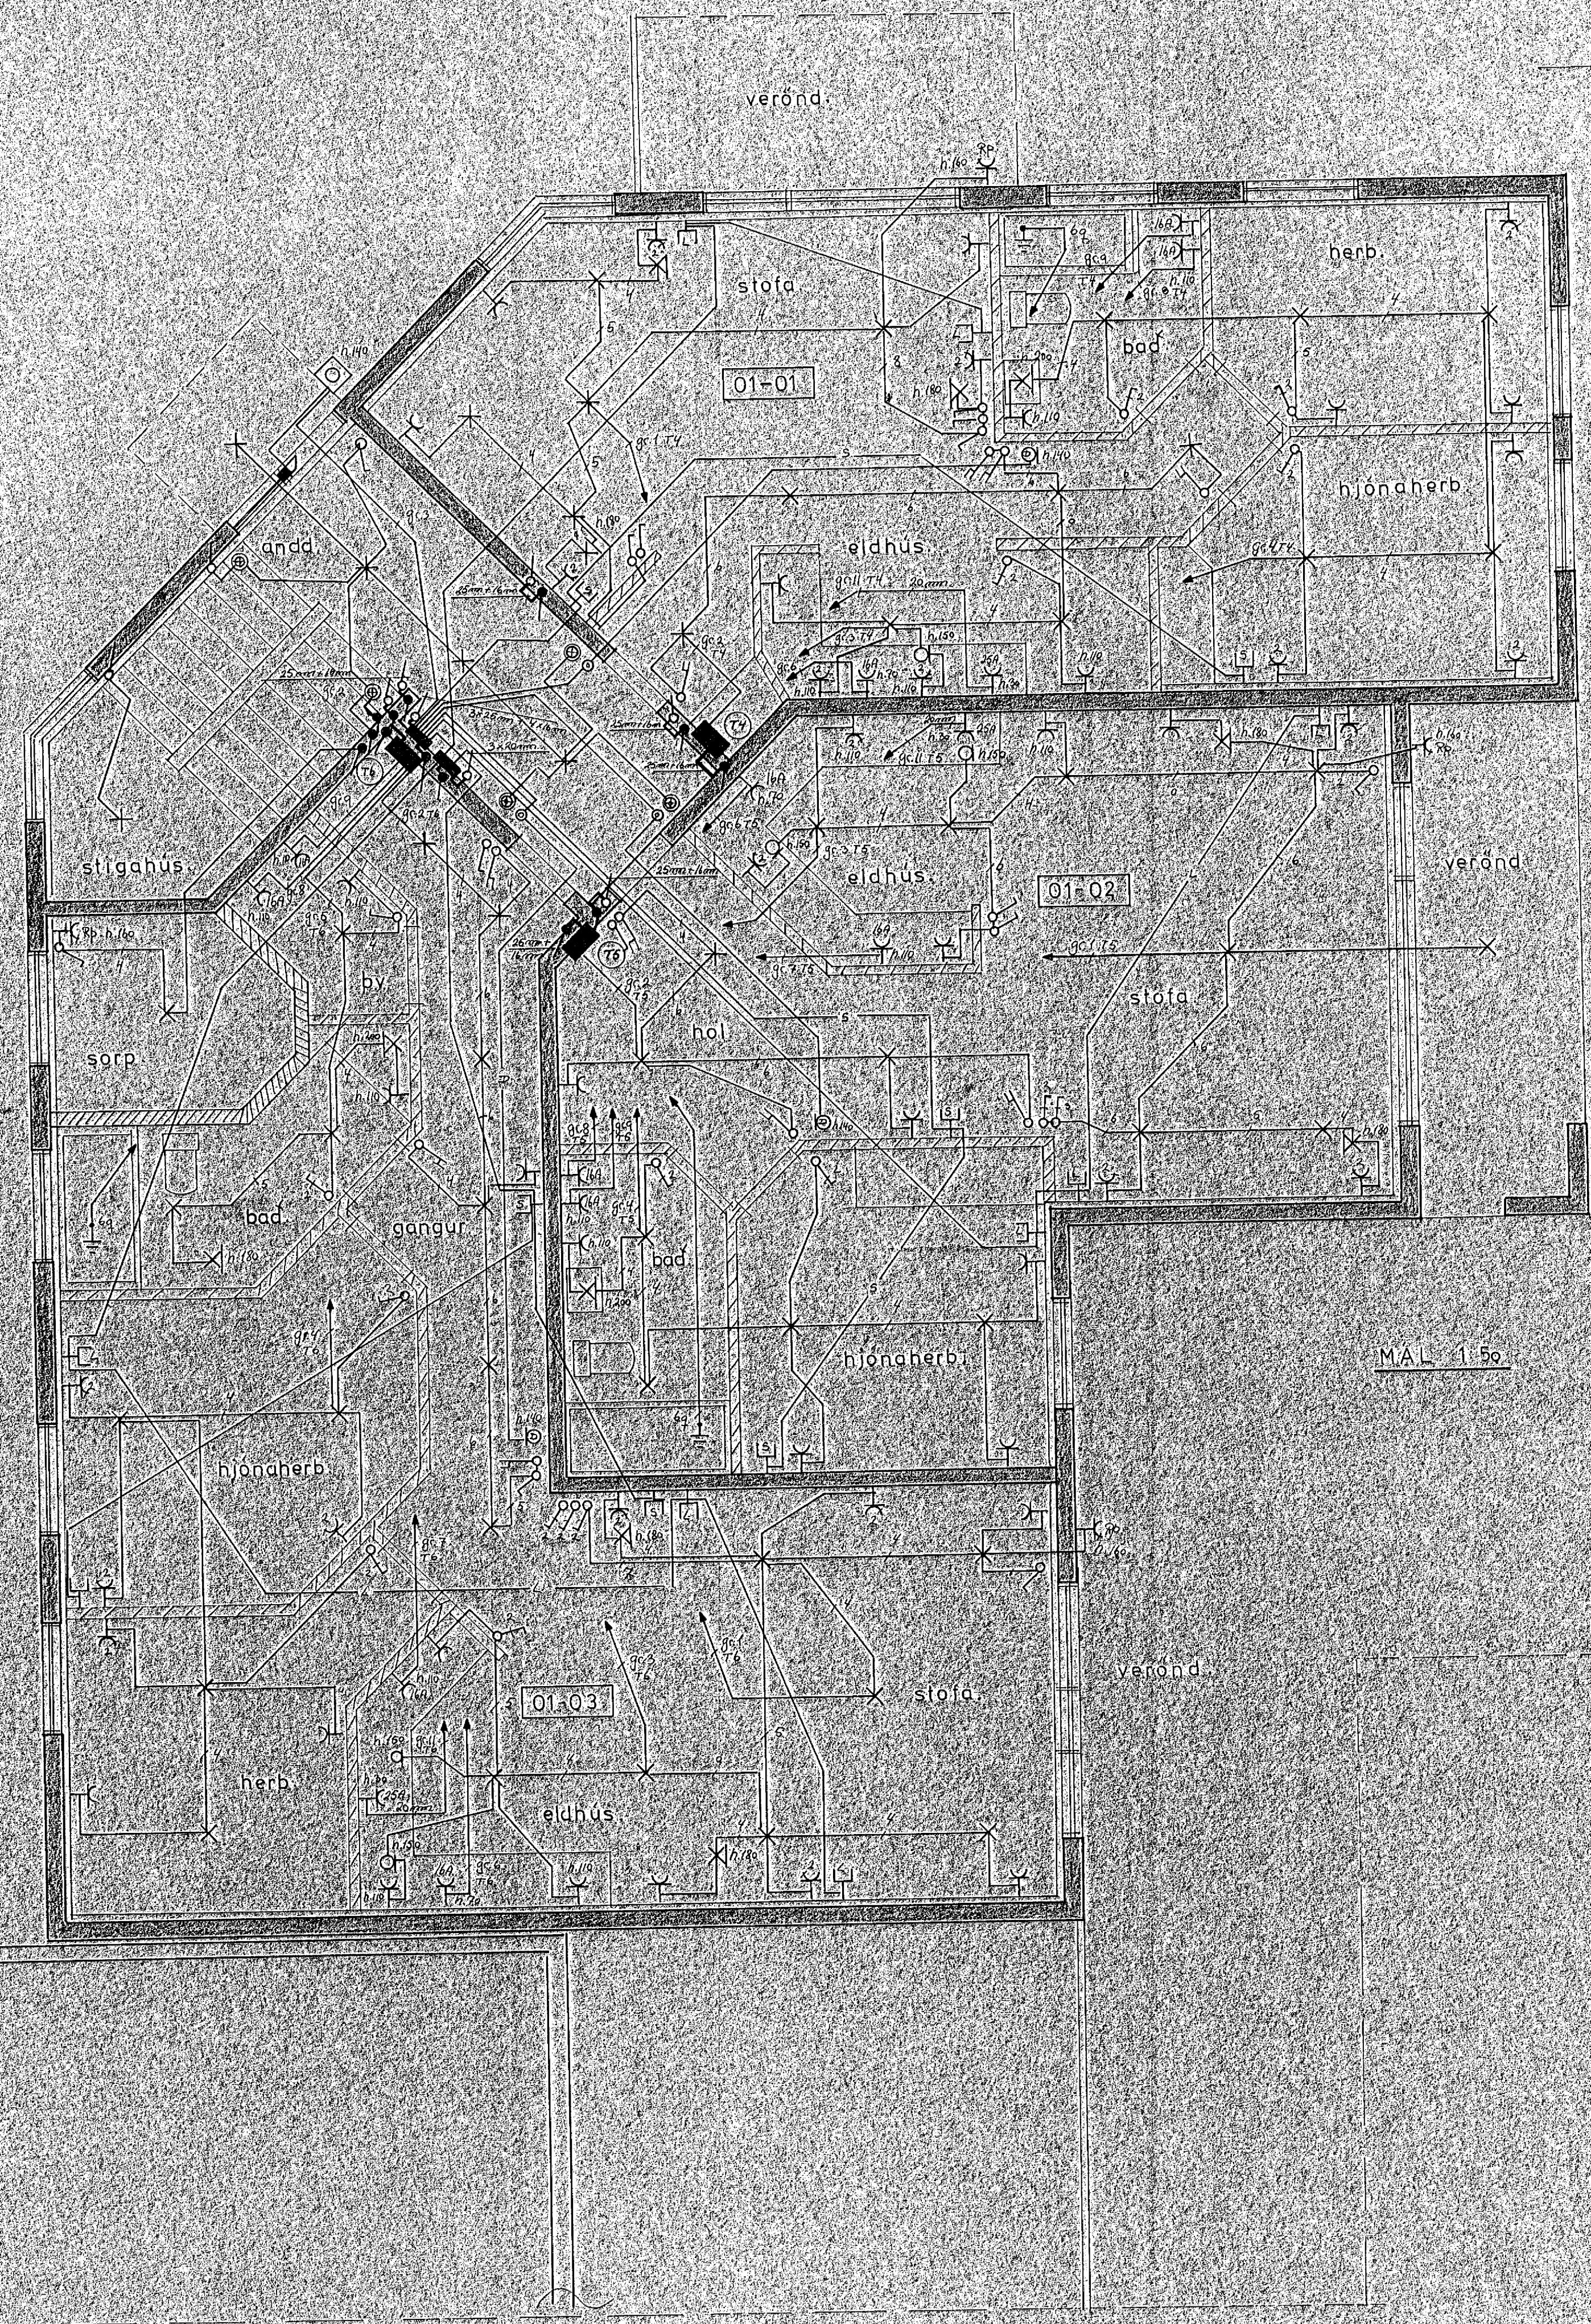

D Úr Gildi

lykilmynd

M.A.L. 1:50

| | | | |
|--|--|---|--|
| LÍFKJARGATA 34, Hafnarfjörður | |  | mál 1:50 bláa 40/2 dags 1/11/99 teikn. þó/ó/s |
| RAFLÖGN. MELD. KR. ELDRIKSSON - RAFLAÐNAÐÖNNUN Rafloagnir 1989 - 1989 | | | S. 603-388 9160000 |