Úr Gildi

E

SNIÐ MÁL 1:50

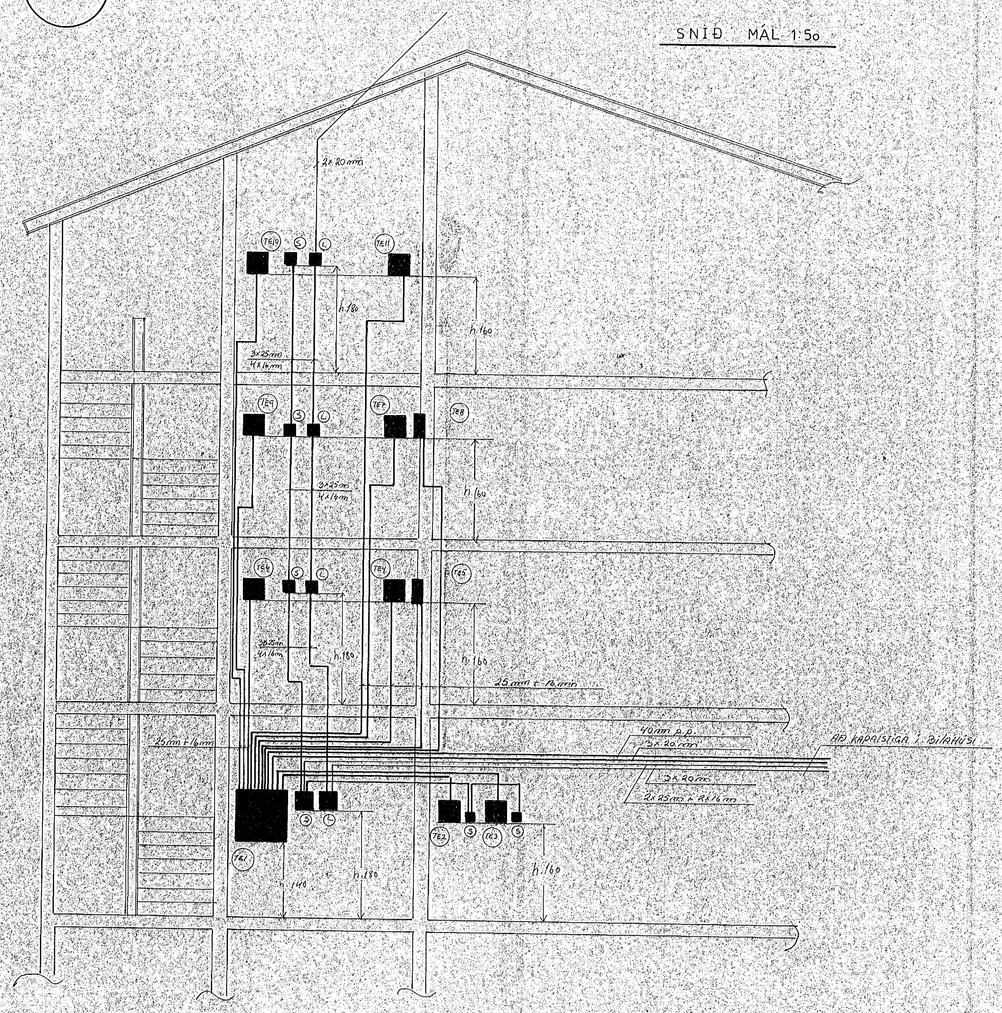

ÉKSTINGAR

Lagnir eru lagðar plastpípuviðurkenndar samkvæmt reglugerð um gerð raflagnavirkja og prófun þeirra nr. 140 frá 1979 og reglugerð um raflagnir á íbúðarhúsnæði nr. 150 frá 1979 ásamt síðari breytingum.

Lagnir eru lagðar í plaströr, þvermál og staðsetning skv. teikningu, nema annað sé tekið fram.

Dósir eru lagðar í 140 cm hæð frá gólfi, nema annað sé tekið fram.

Rofar eru lagðir í 120 cm hæð frá gólfi, nema annað sé tekið fram.

Innstungur eru lagðar í 40 cm hæð frá gólfi, nema annað sé tekið fram.

Lagnir eru merktar eins og reglugerð gerir ráð fyrir.

LÆKJARGATA 34., Hafnarfirði.

RAFLÖGN.

HELGI KR. EINÍKSSON. RAFLAGNAHÖNNUN

mál 1:50
blað nr. 3/
dags. APR '89
teiknino 10/5