


Laðtök samþykkt 13.11. 1981  
 f.h. RAÞVEITU HAÐNARJARÐAR  
 Byggingartekni. samþ. 10/10/80  
 Framiðað:  
 Ríbert Kristjánsson

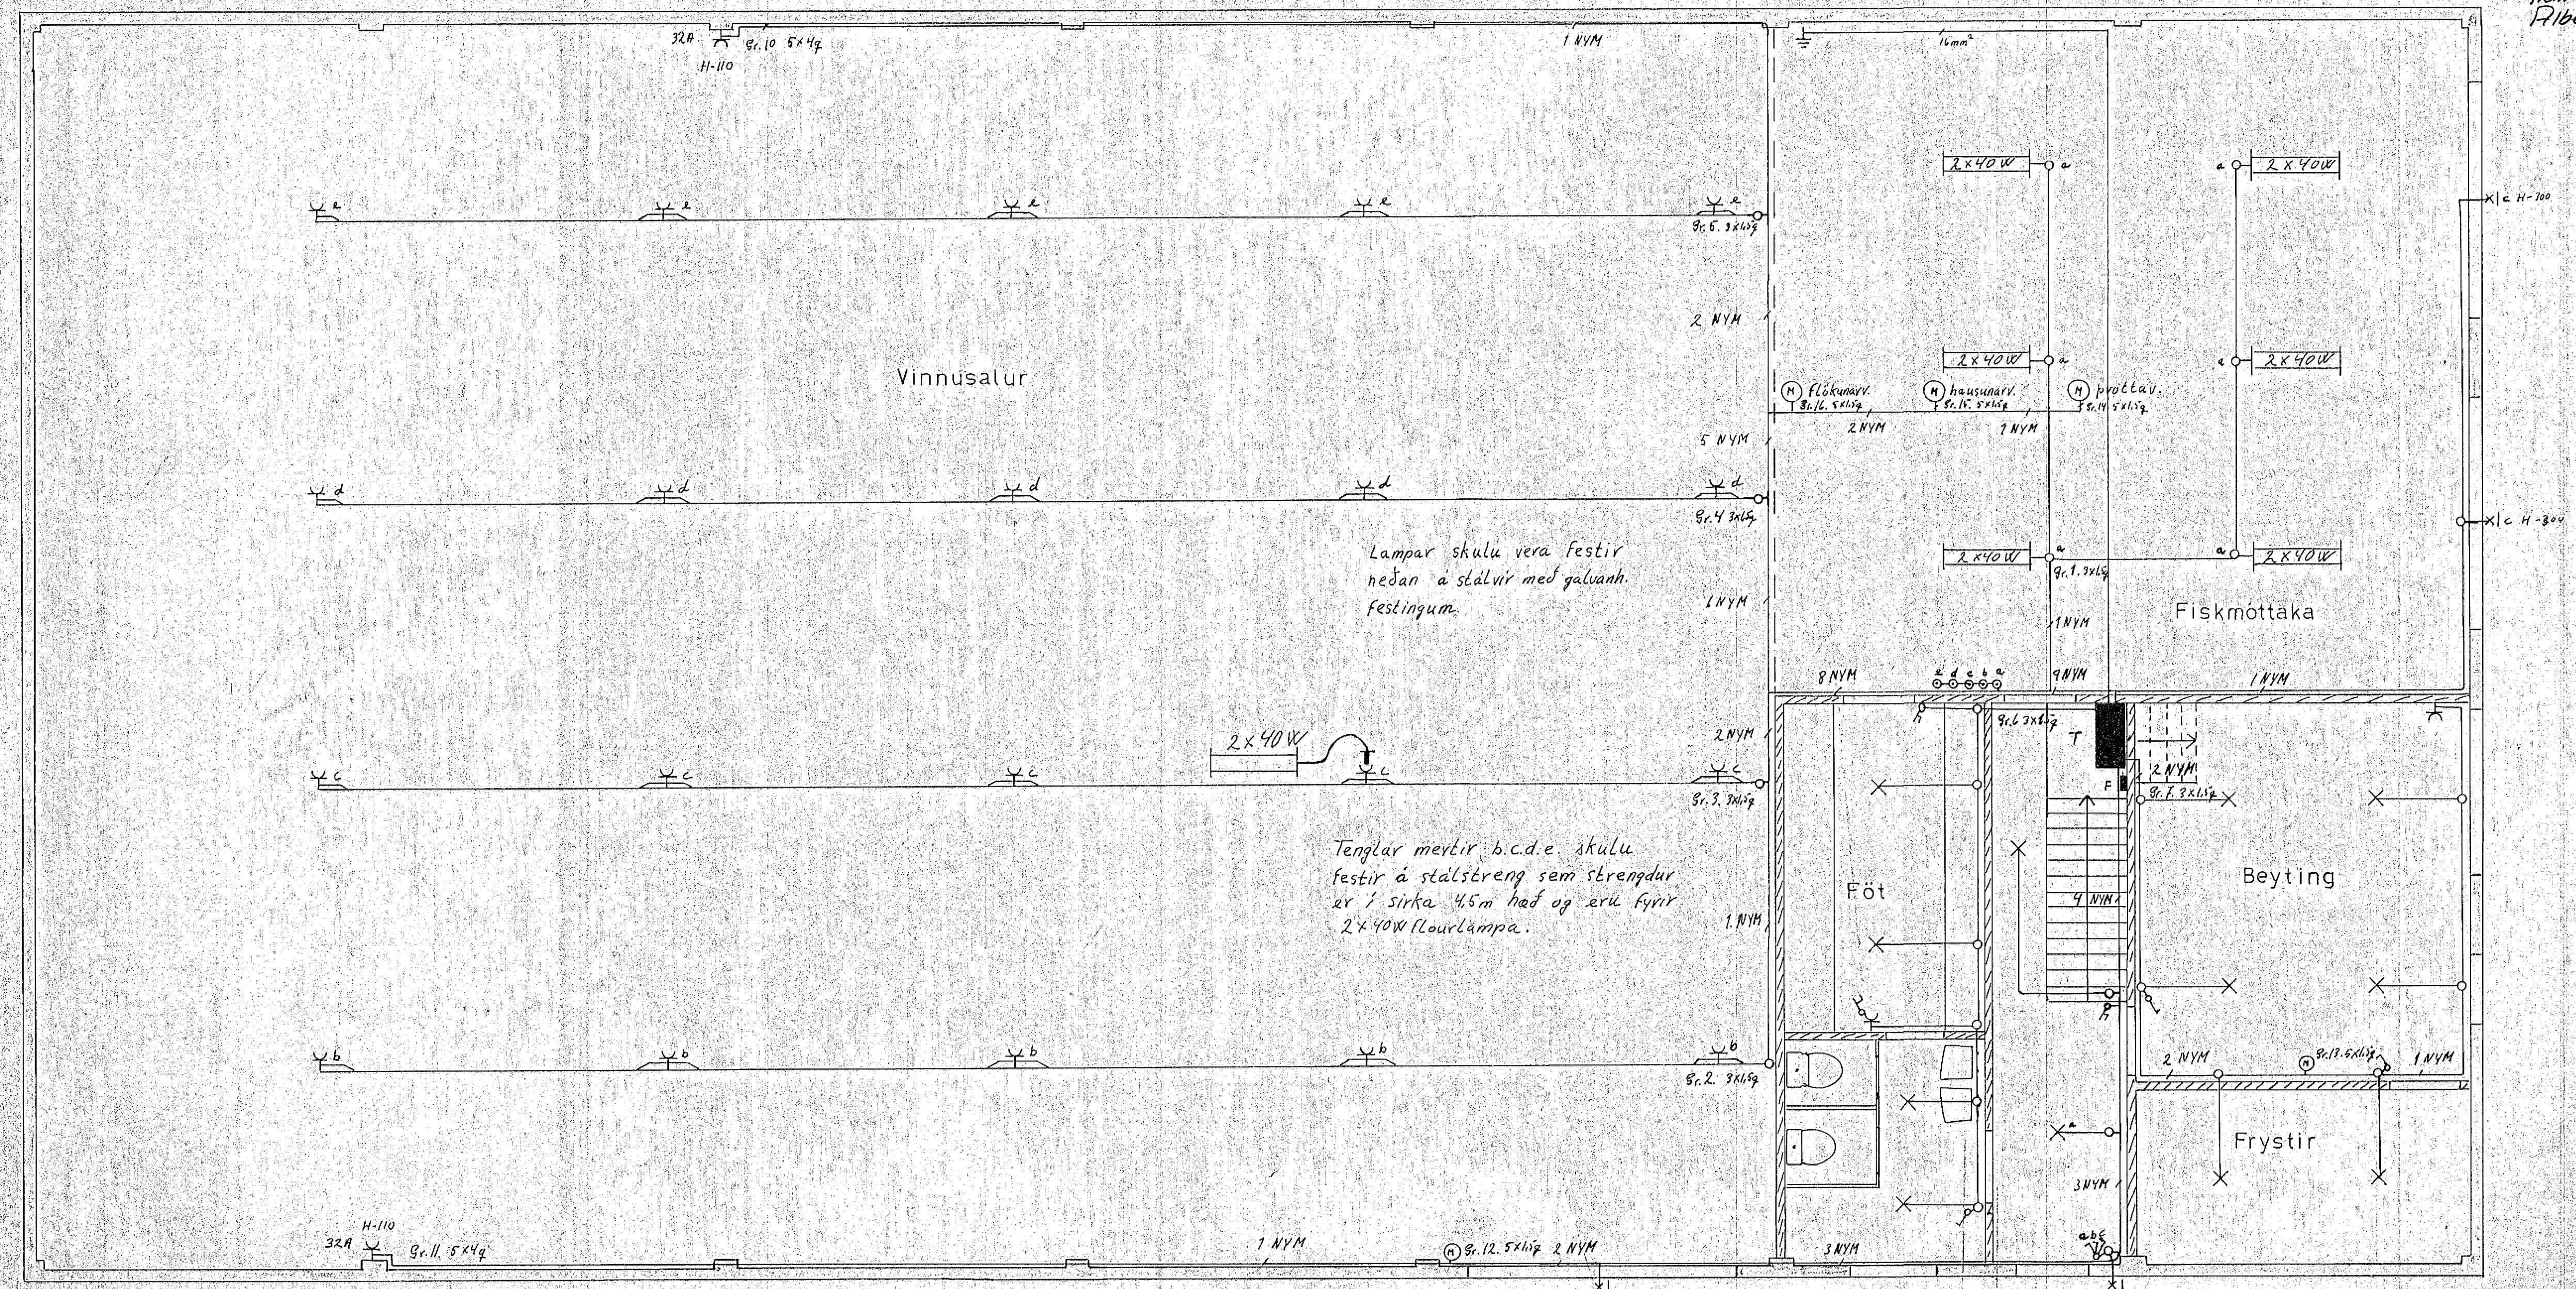

SKÝRINGAR

Tenglar og rofar skulu vera í 110 cm hæð nema annars sé getið. Lagnir skulu vera NYM strengja-lagnir samkvæmt VÖE eða samsvandi staðli. Allur raflagabúnaður á fyrstu hæð skal vera rakapættur.  
 F = sími

Grunnmynd 1 Hæð 1:50

1937

Breytingar	Melabraut 22	Nr. 50
Ni. Dags. ar. Nafn	Nafn.	Höfundur: H.G.
	Haraldur Gunnarsson	M. 1:50
		Dags. 10. 91
		Bl. 14. 12.