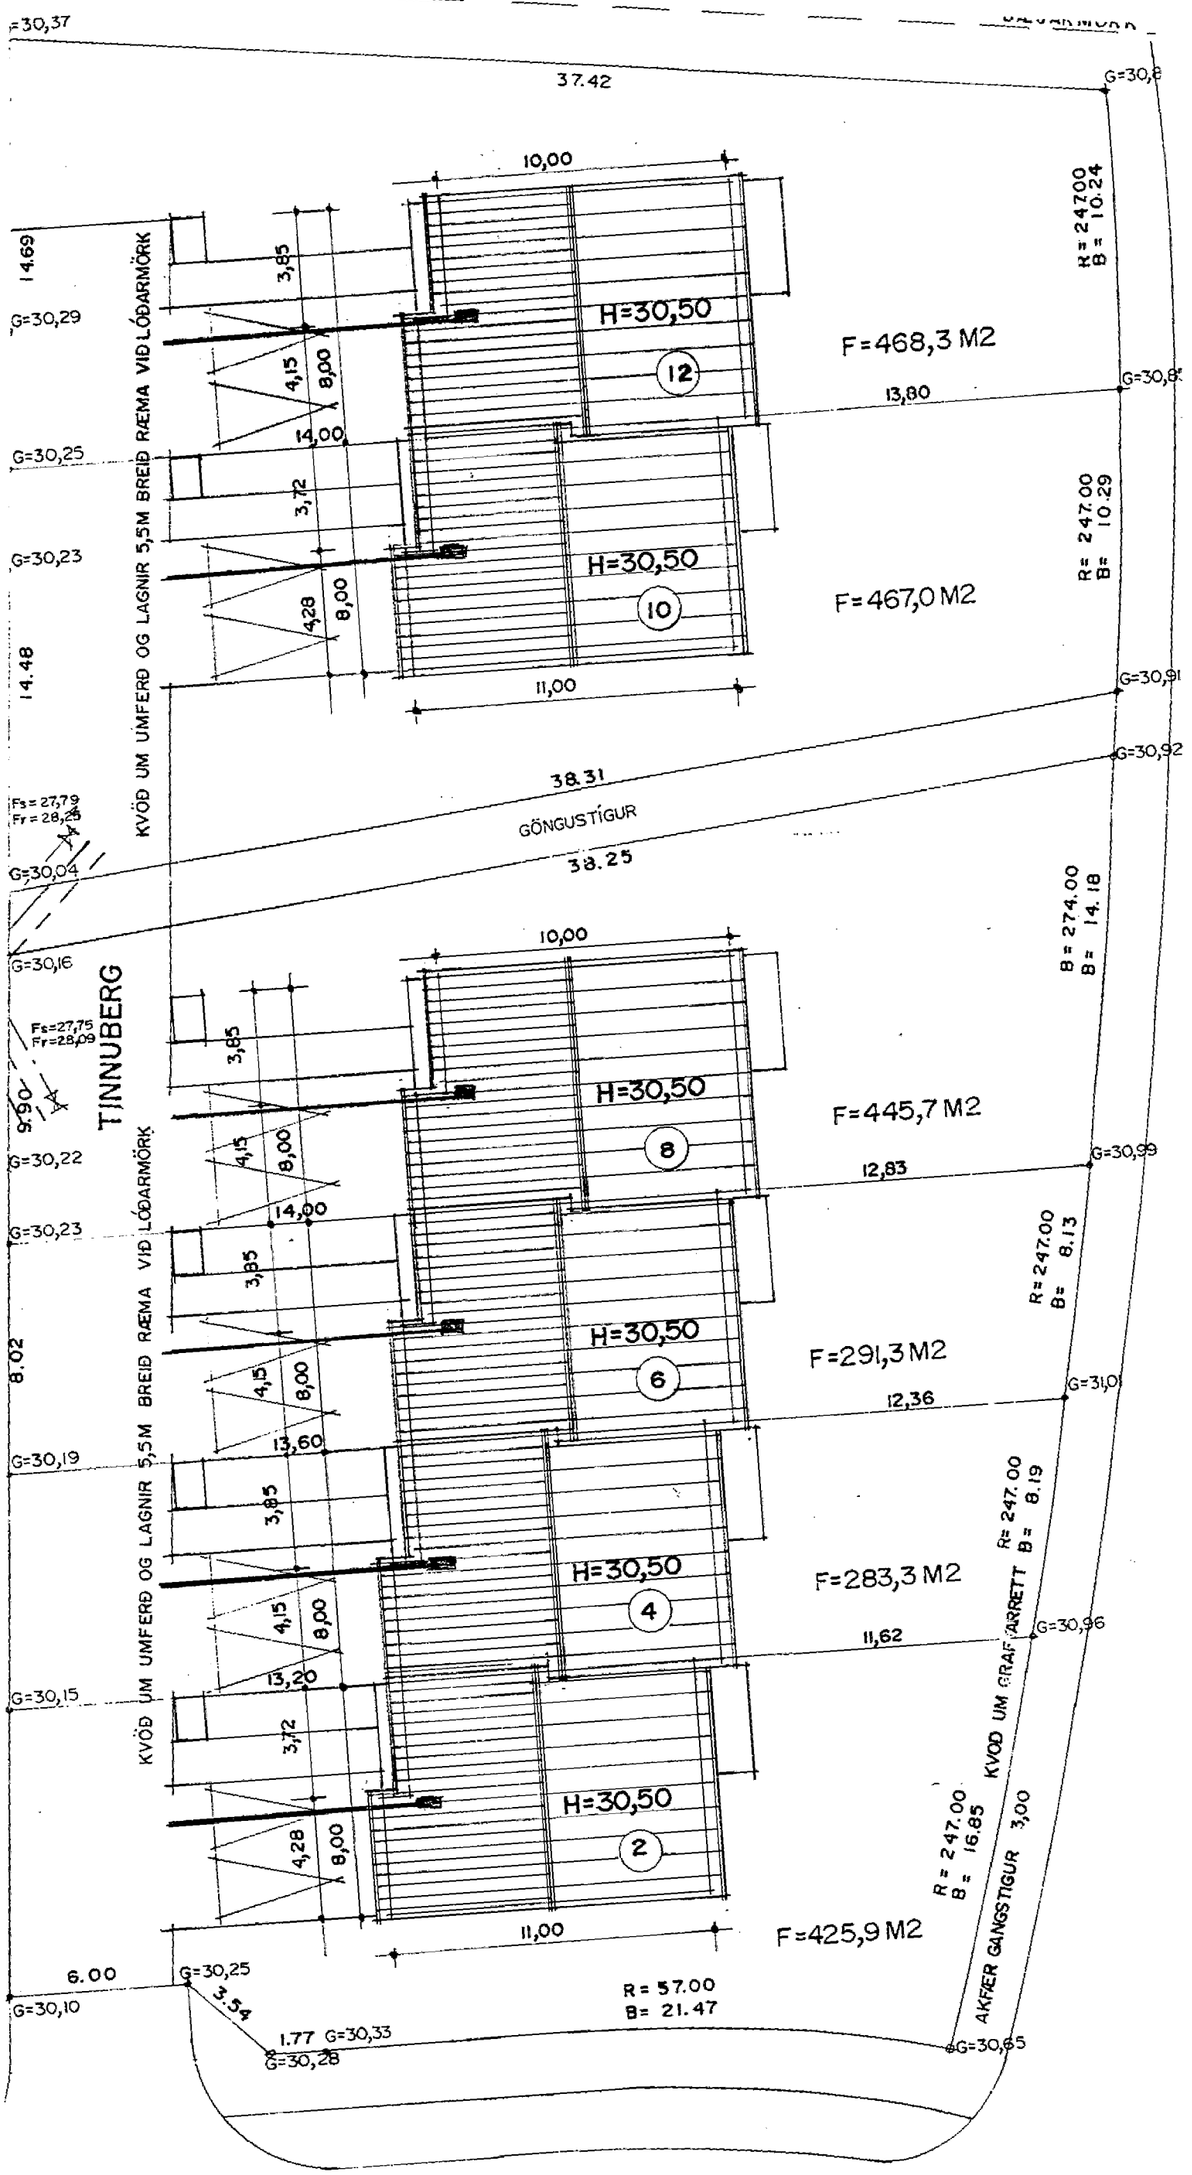
G=30,37
37.42
G=30,8
10,00
R= 247.00
B= 10.24
14.69
G=30,29
3,85
H=30,50
12
F=468,3 M2
4,15
8,00
14,00
13,80
G=30,8
G=30,25
3,72
G=30,23
H=30,50
10
F=467,0 M2
4,28
8,00
R= 247.00
B= 10.29
14.48
11,00
G=30,91
G=30,92
38.31
GÖNGUSTÍGUR
38.25
Fs = 27,79
Fr = 28,25
G=30,04
KVÖÐ UM UMFERÐ OG LAGNIR 5,5M BREIÐ RÆMA VIÐ LÓÐARMÖRK
G=30,16
Fs=27,75
Fr=28,09
9.90
TJNNUBERG
10,00
B= 274.00
B= 14. 18
3,85
H=30,50
8
F=445,7 M2
4,15
8,00
14,00
12,83
G=30,99
G=30,22
G=30,23
3,85
R= 247.00
B= 8.13
H=30,50
6
F=291,3 M2
8.02
4,15
8,00
13,60
12,36
G=31,01
G=30,19
3,85
R= 247. 00
B= 8.19
H=30,50
4
F=283,3 M2
4,15
8,00
13,20
11,62
G=30,96
G=30,15
3,72
H=30,50
2
4,28
8,00
R = 247.00
B = 16.85
KVOD UM GRAFARRETT
AKFÆR GANGSTIGUR 3,00
11,00
F=425,9 M2
6.00
G=30,25
G=30,10
R = 57.00
B= 21.47
1.77 G=30,33
G=30,28
G=30,65