


2x50mm rör út fyrir lóðamörk

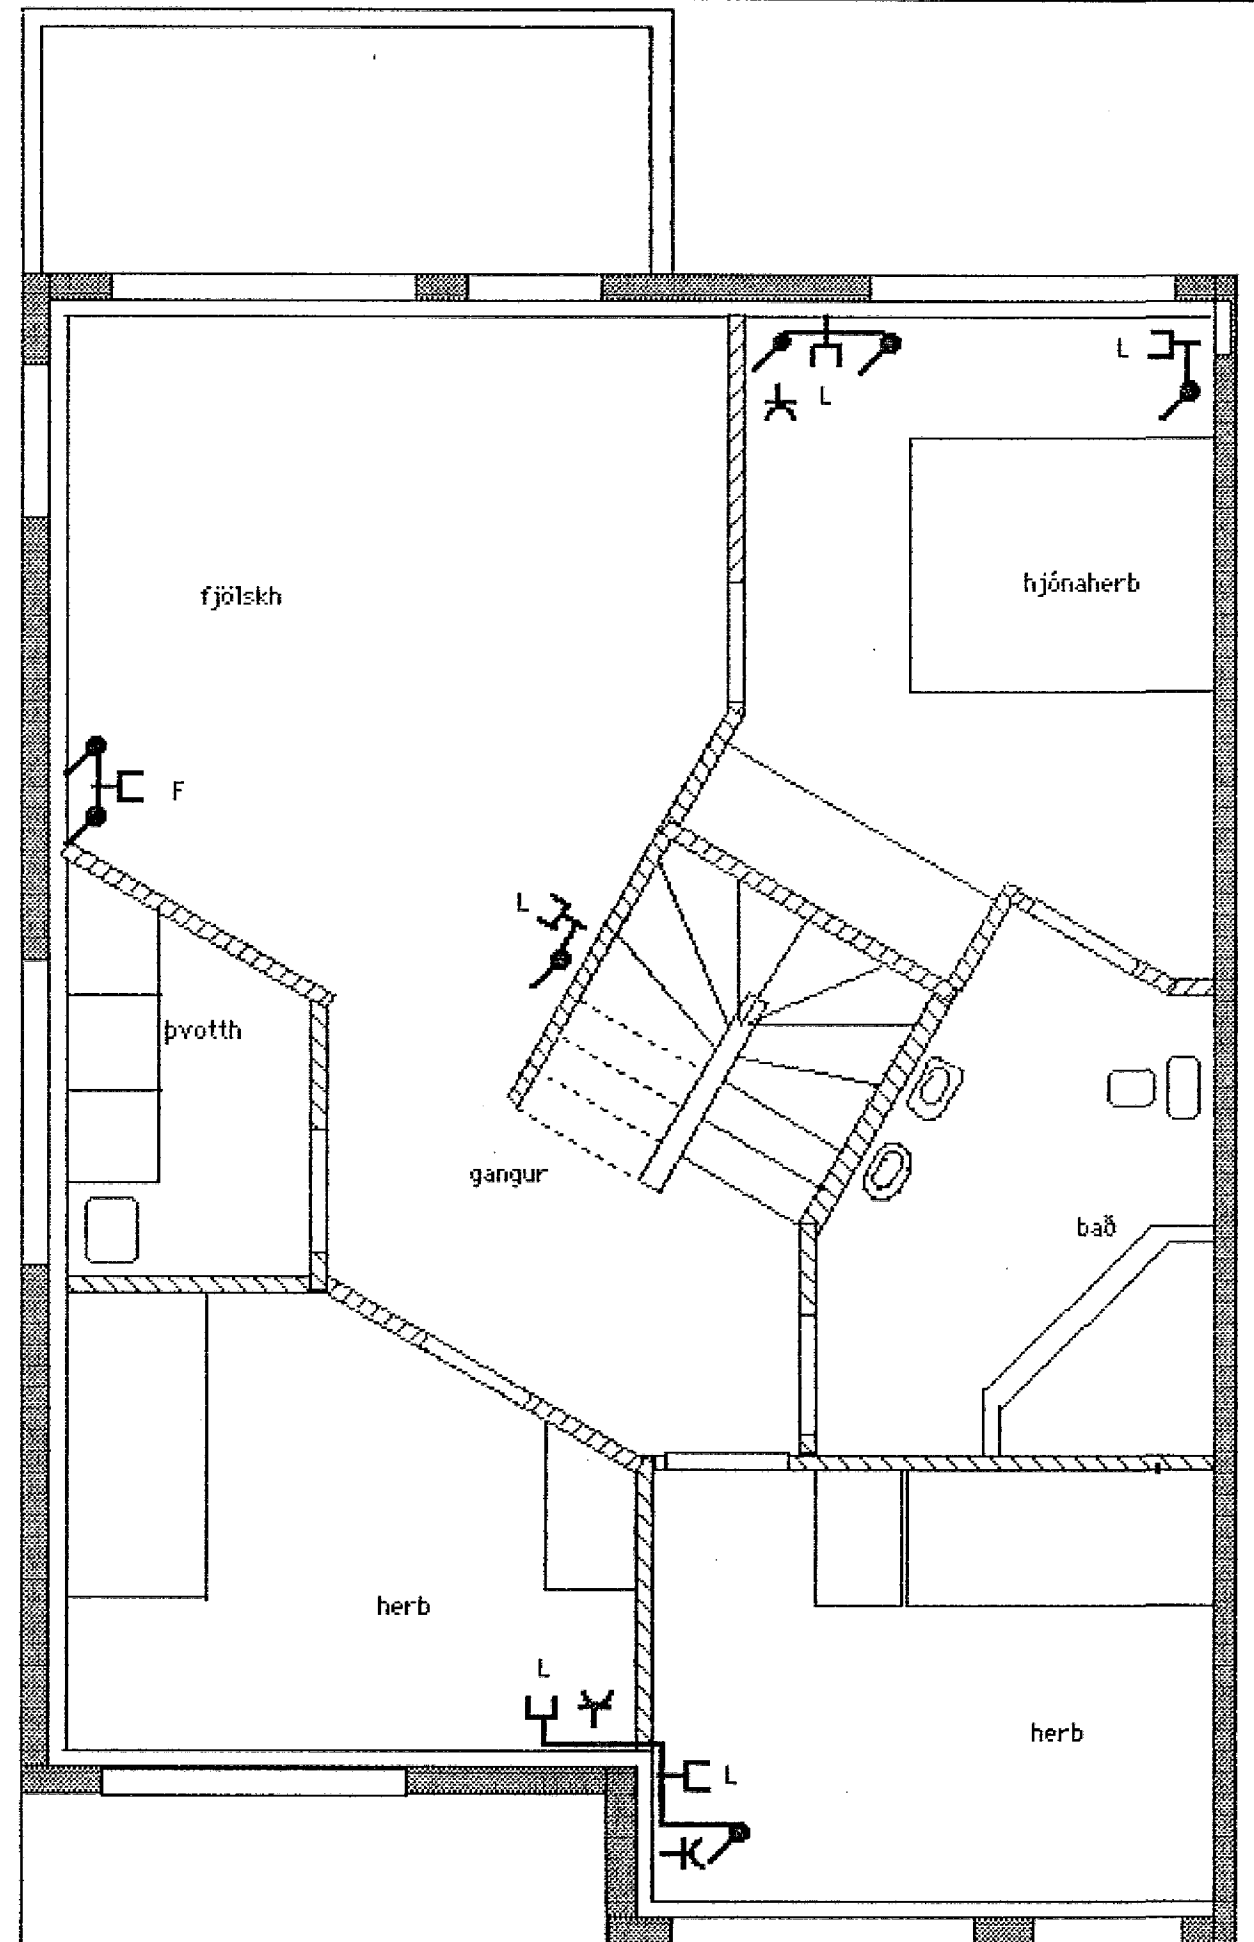

Jónas Stefánsson

Vörðuberg 2,8,18,24Smásp.
Teiknari Jónas Stefánsson.
MKV 1:50 Teikn júní 1994.