


2x50mm rör út fyrir lóðamörk

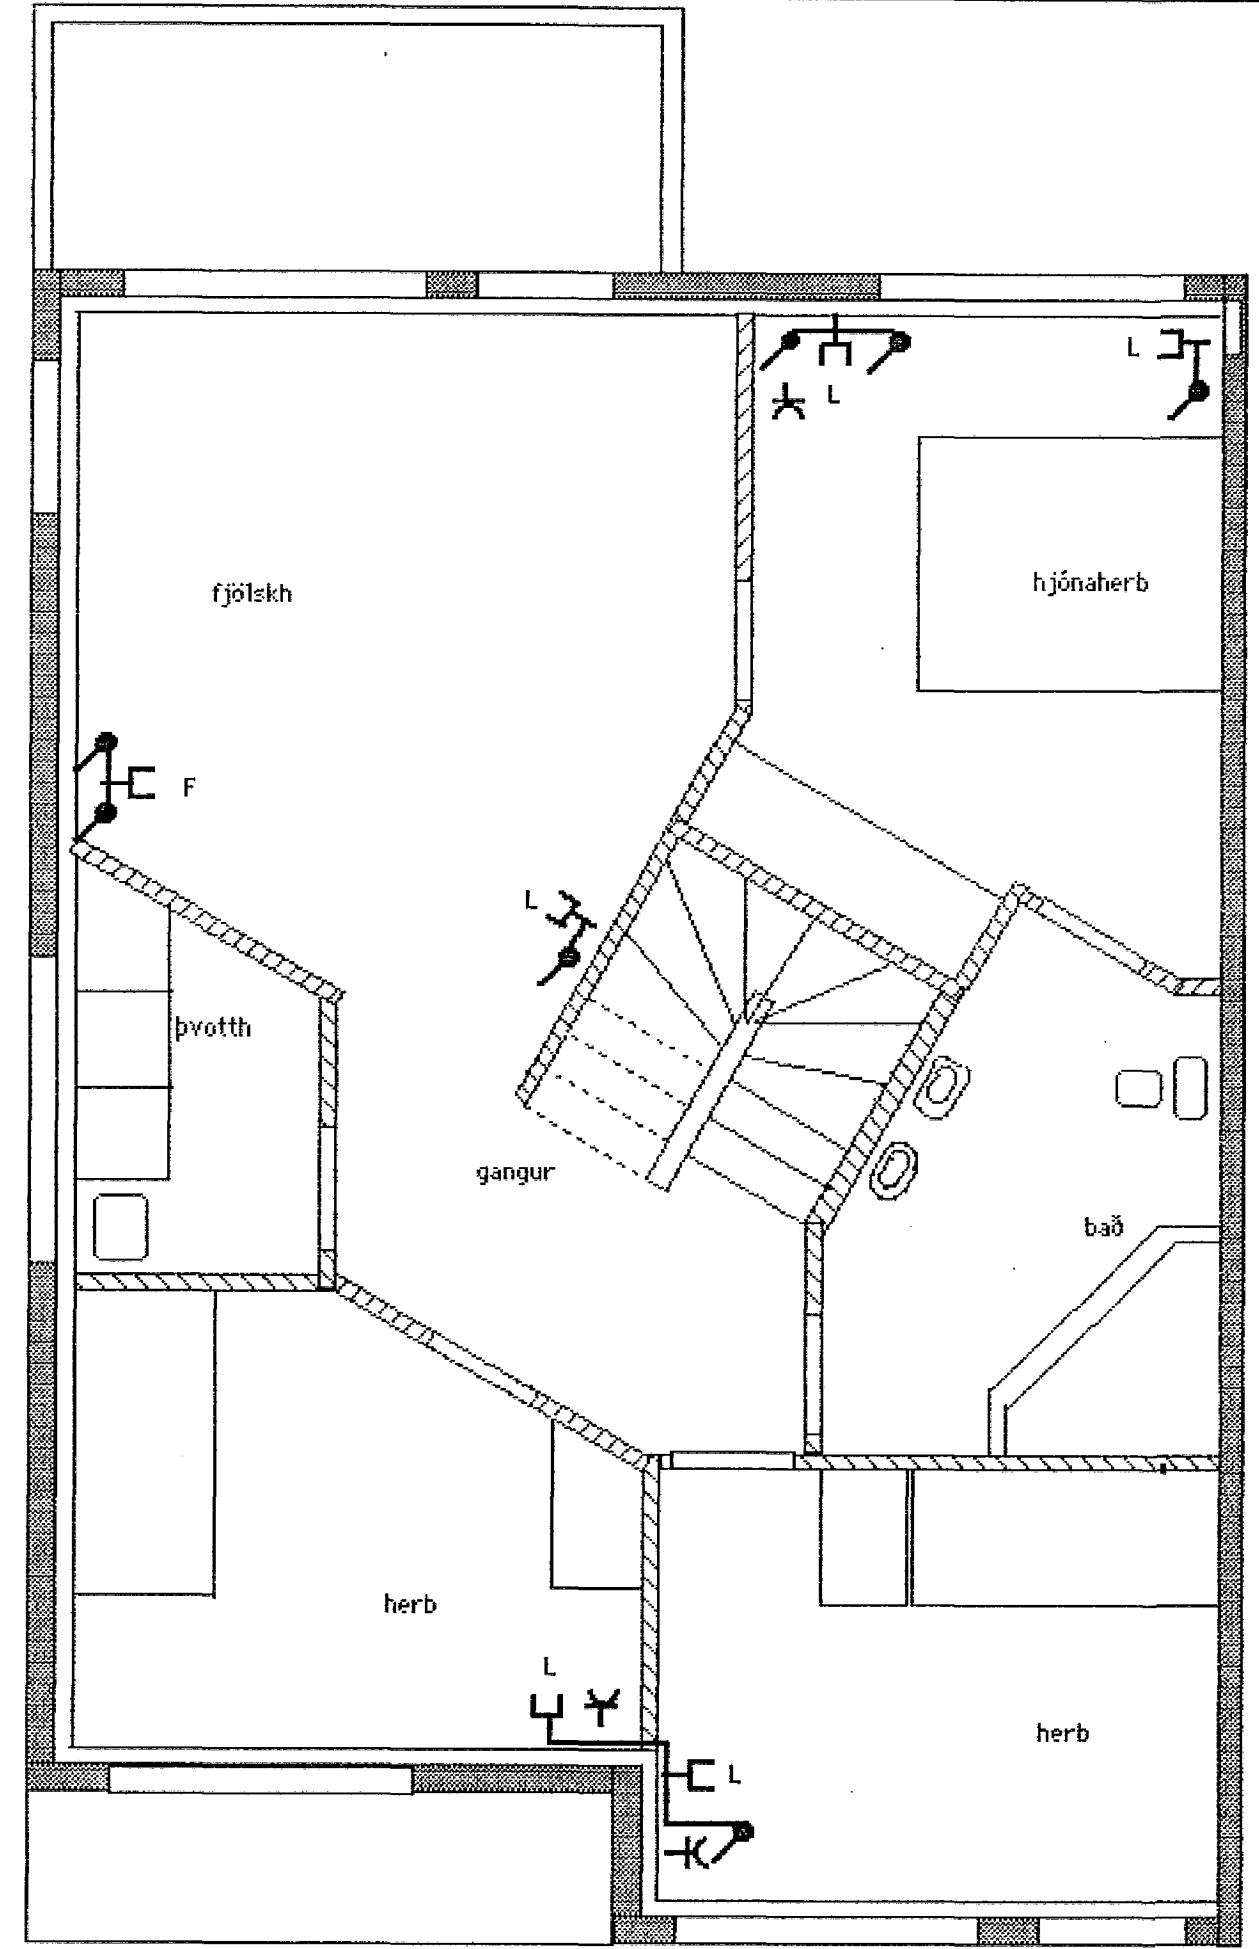

Jónas Stef

Vörðuberg 2,8,18,24 Smásp.
Teiknari Jónas Stefánsson.
MKV 1:50 Teikn júní 1994.