


3x50mm út fyrir 16ða-mörk 8,5 metrar

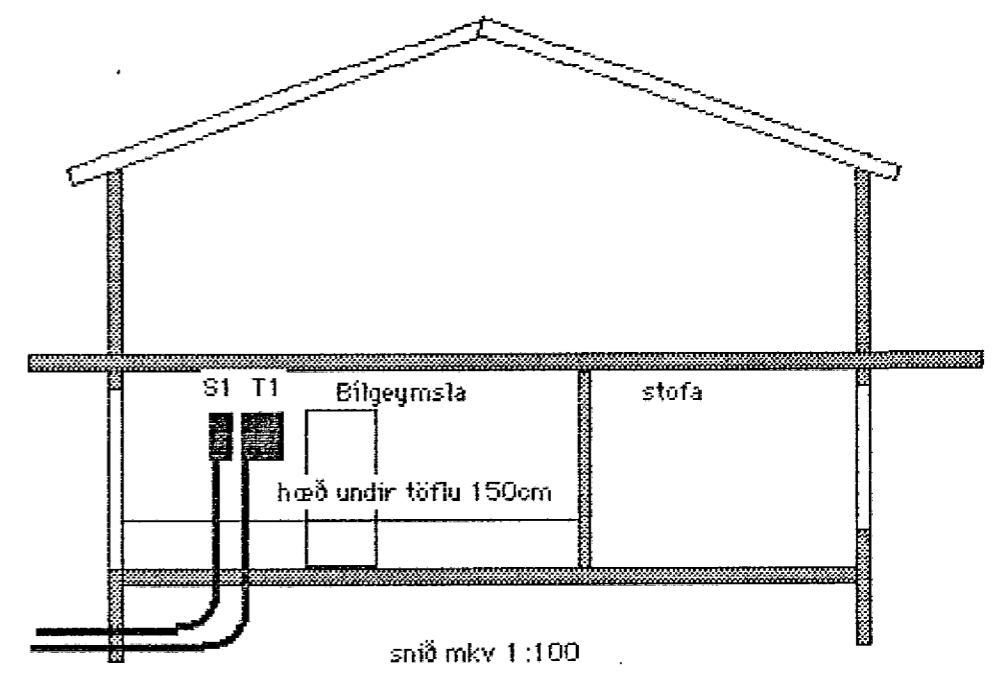

Hæð rofa 105 tenglar 20cm rofar og tenglar saman 105cm rofar og tenglar í bílgeymslu 110
 Tenglar eldhús,þvottah 105 eldavélatengill 35cm.
 Refar við hjónarúm 65cm
 Veggjós eldhúsi 150cm veggjós fjölskherb 210cm veggjós úti 210 og tengill úti 185cm
 Vír 1,5q nema annars sé getið málstraumur rofa og tengla 10A nema annars sé getið.

Vörðuberg Tinnuberg
 Töflur,skýringar,snið.
 Teiknari Jónas Stefánsson.
 Teikn Júní 1994.