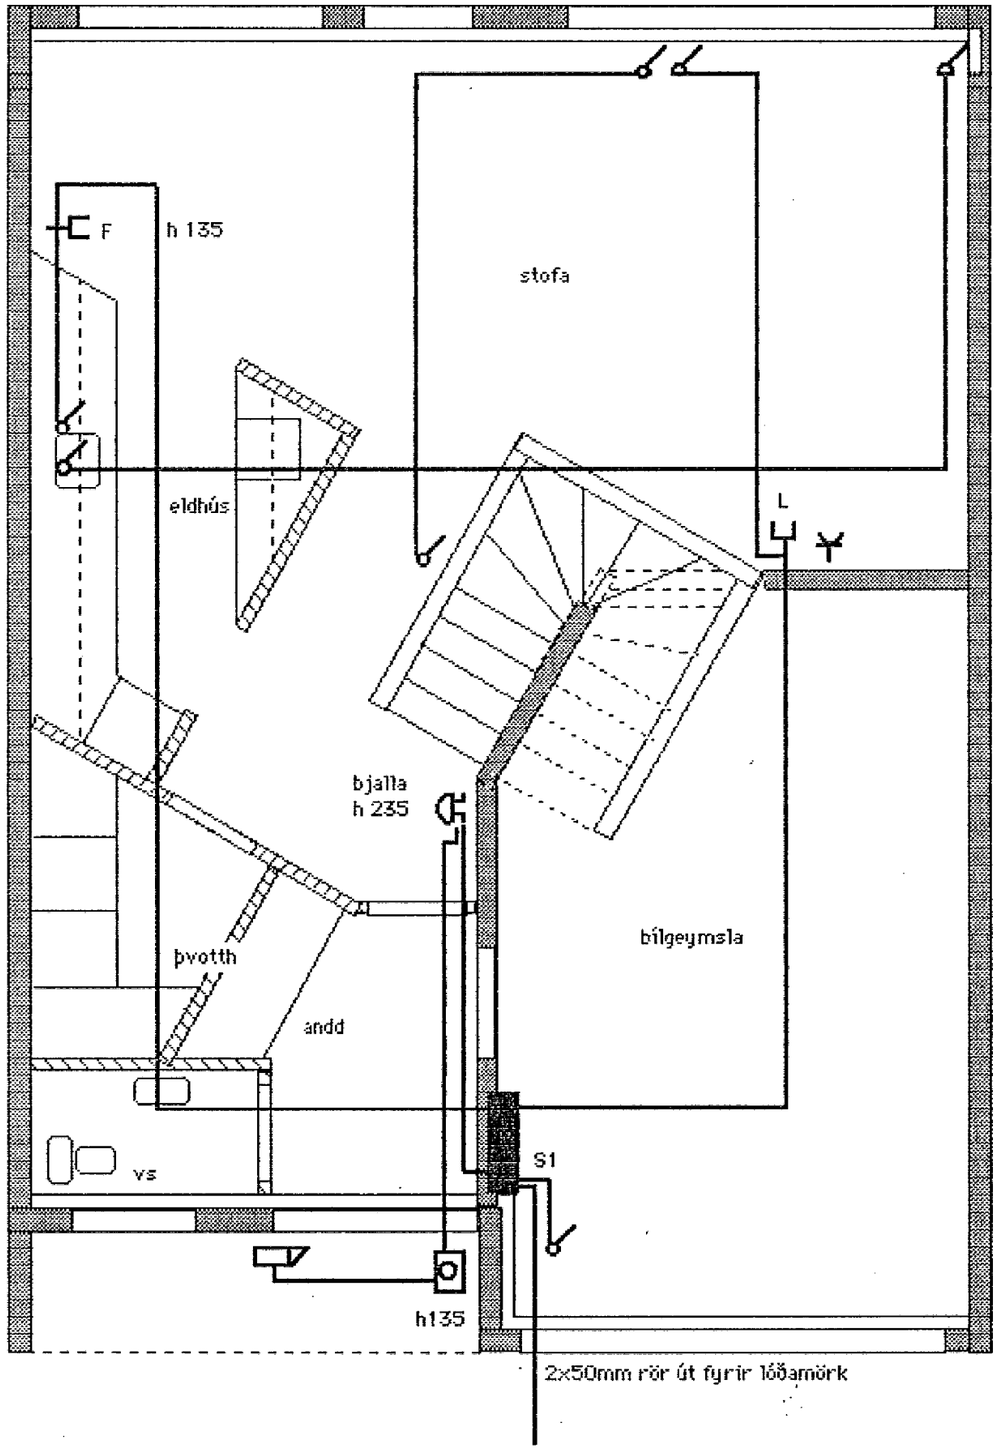

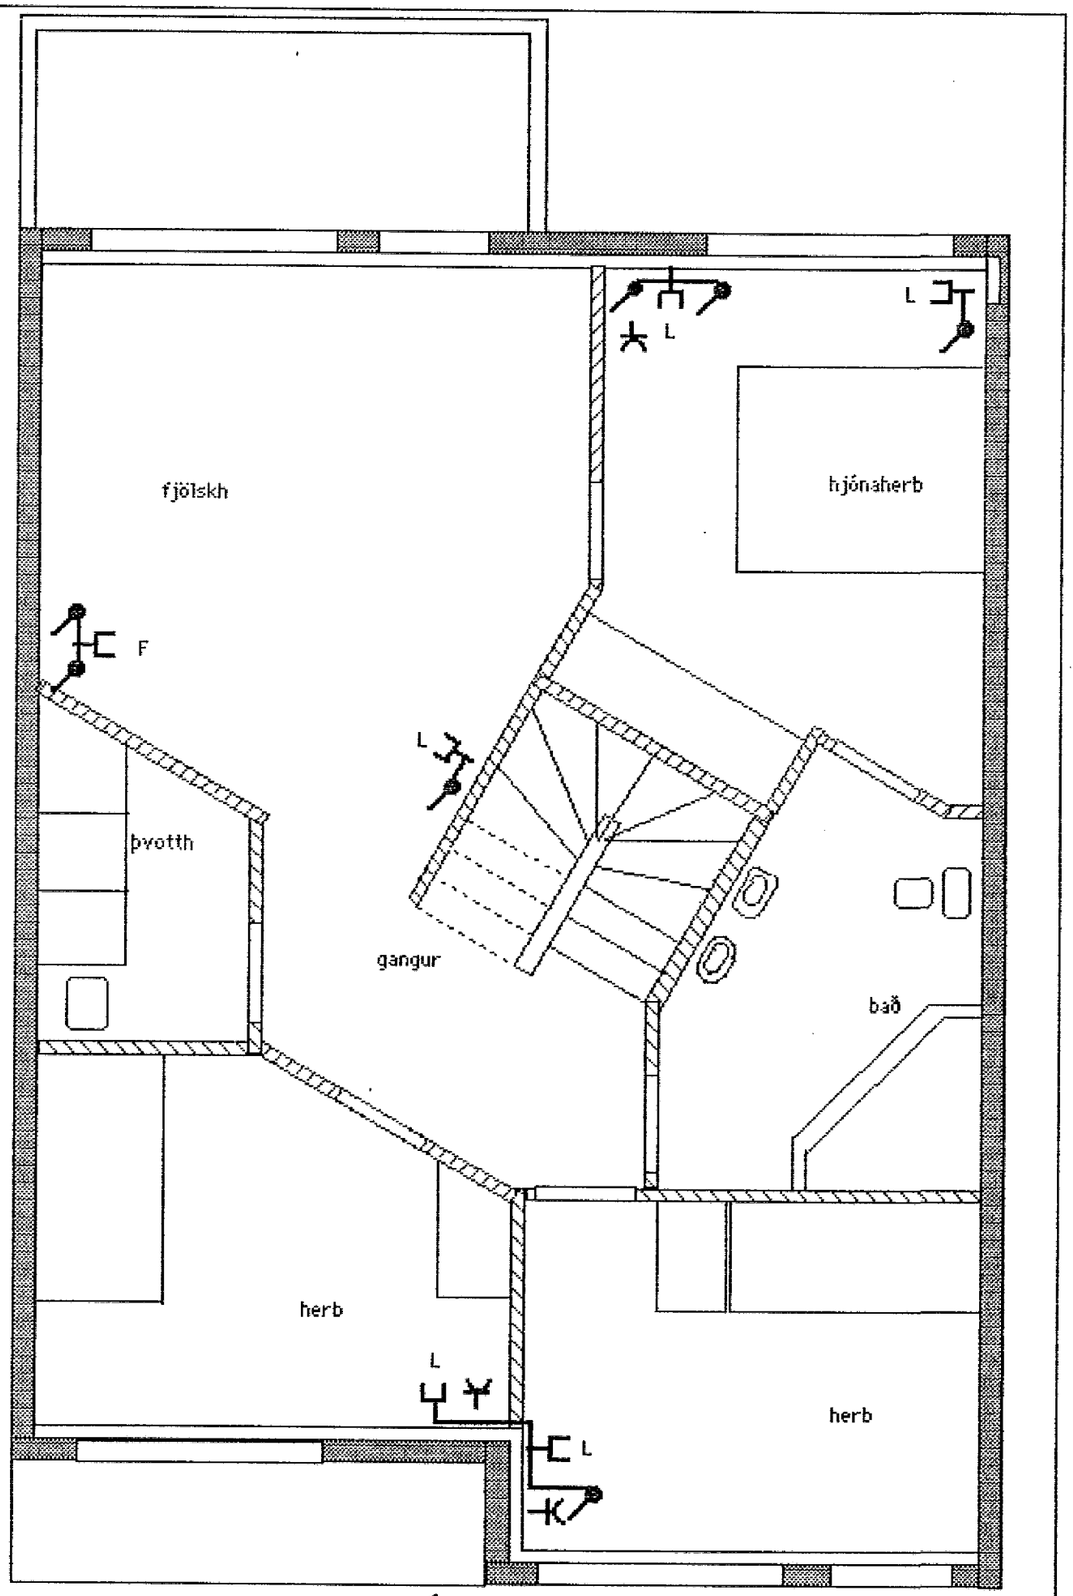

Vörðuberg4,10,16,22Smásp.
Teiknari Jónas Stefánsson.
MKV 1:50 Teikn júní 1994.