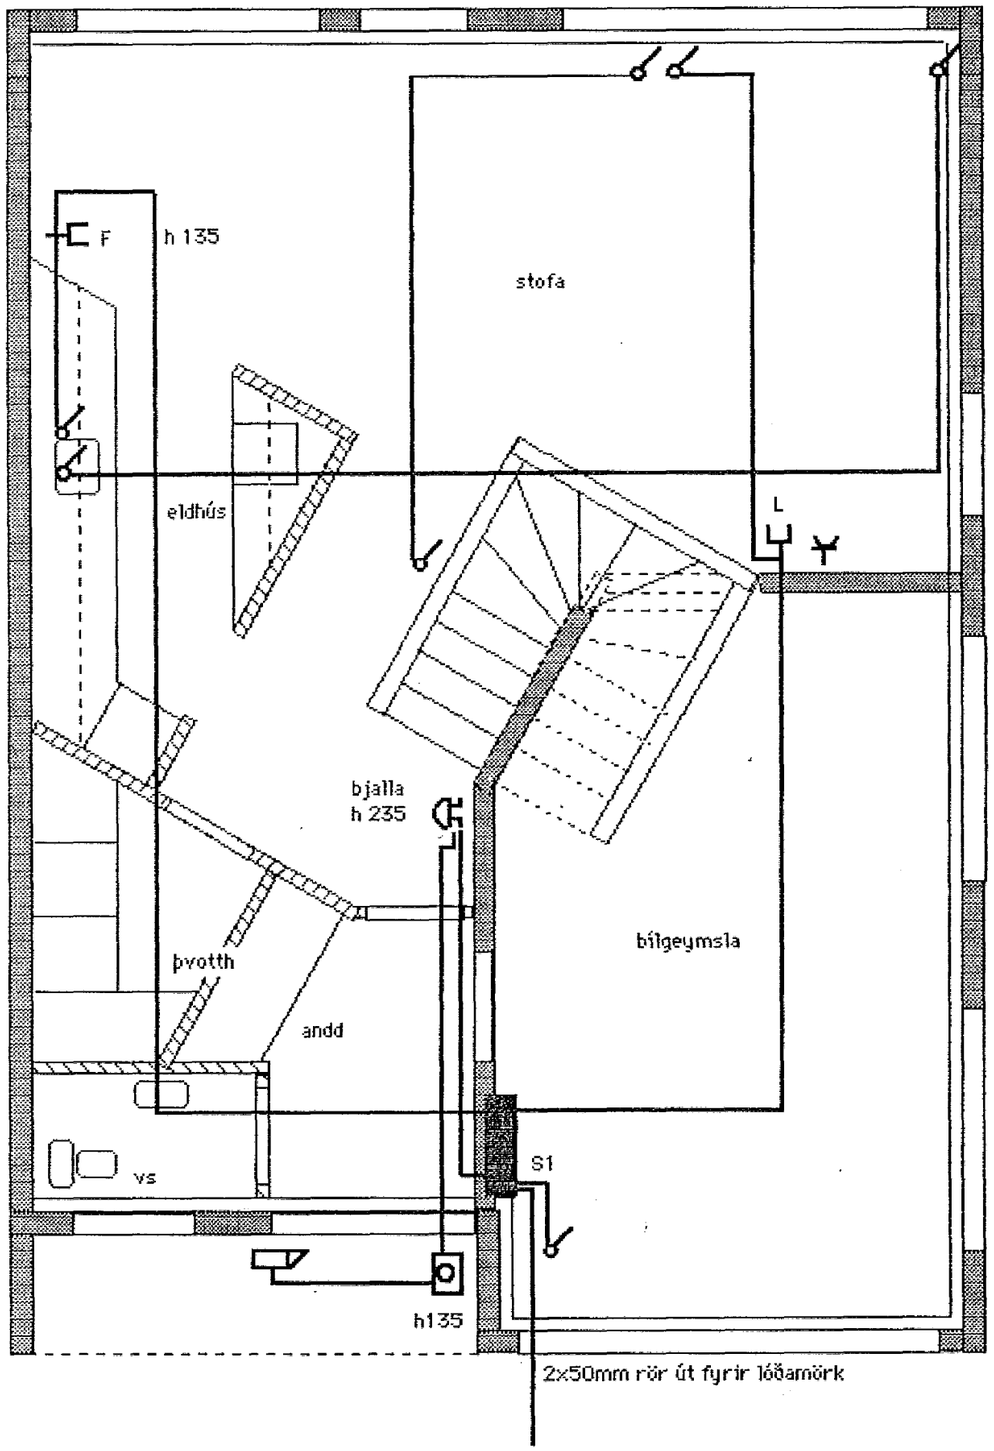

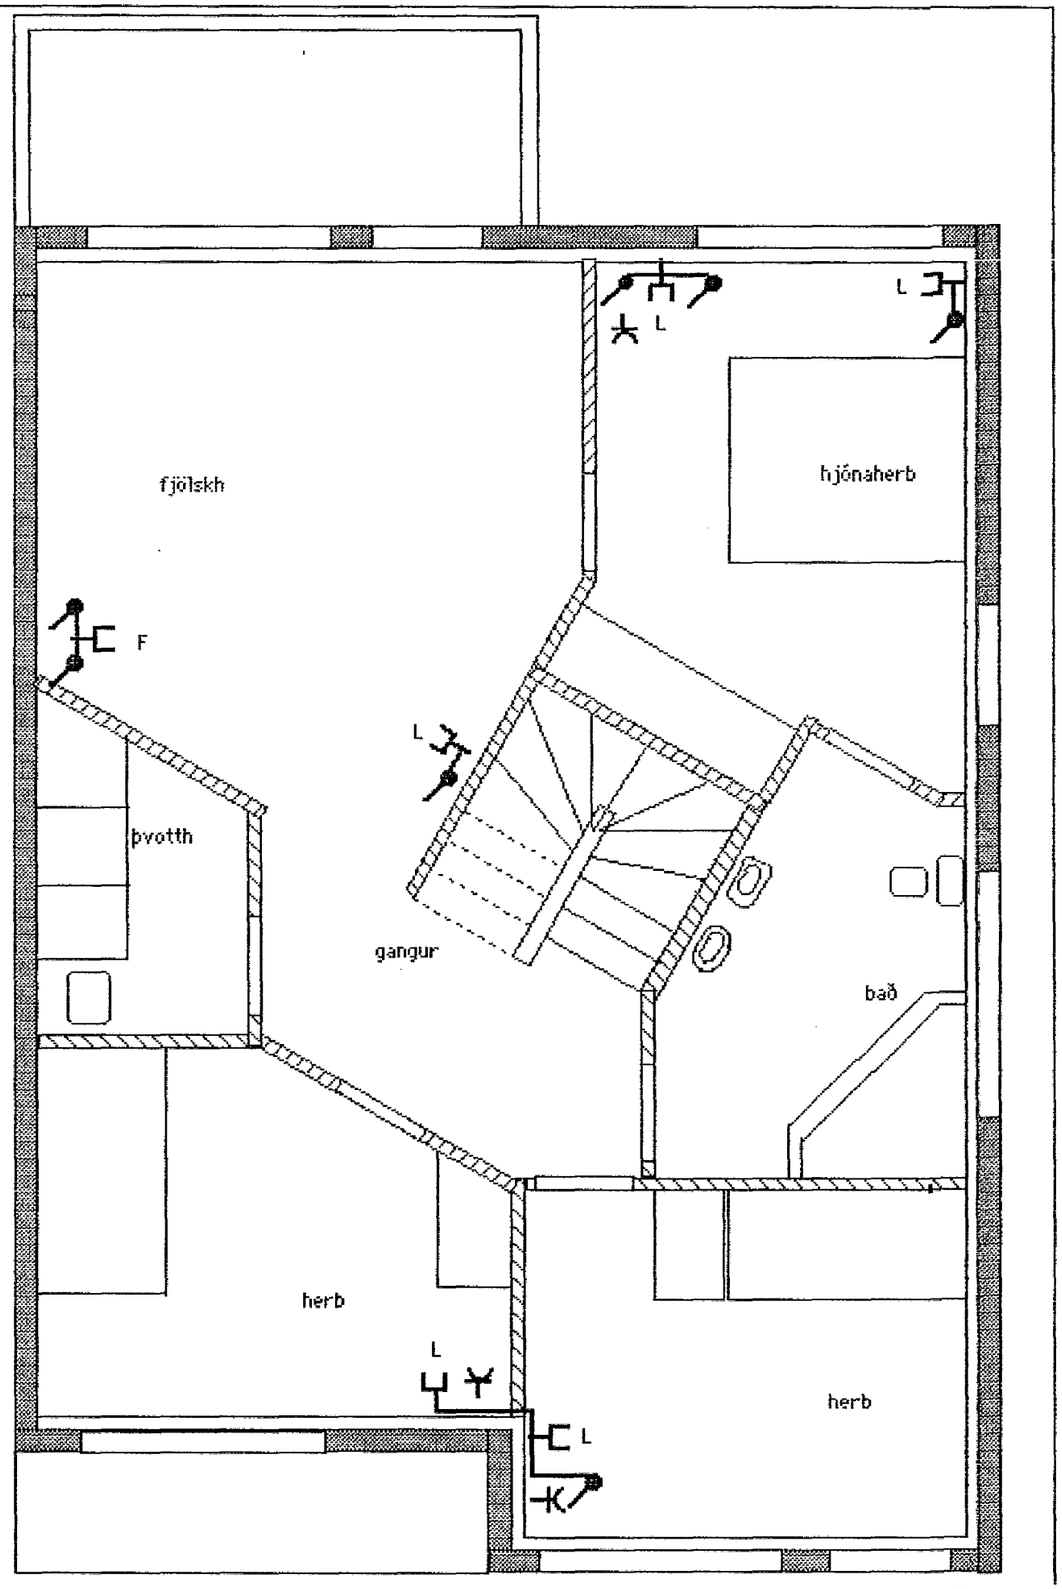

Vörðuberg6,12,14,20Smásp.
Teiknari Jónas Stefánsson.
MKV 1:50 Teikn júní 1994.