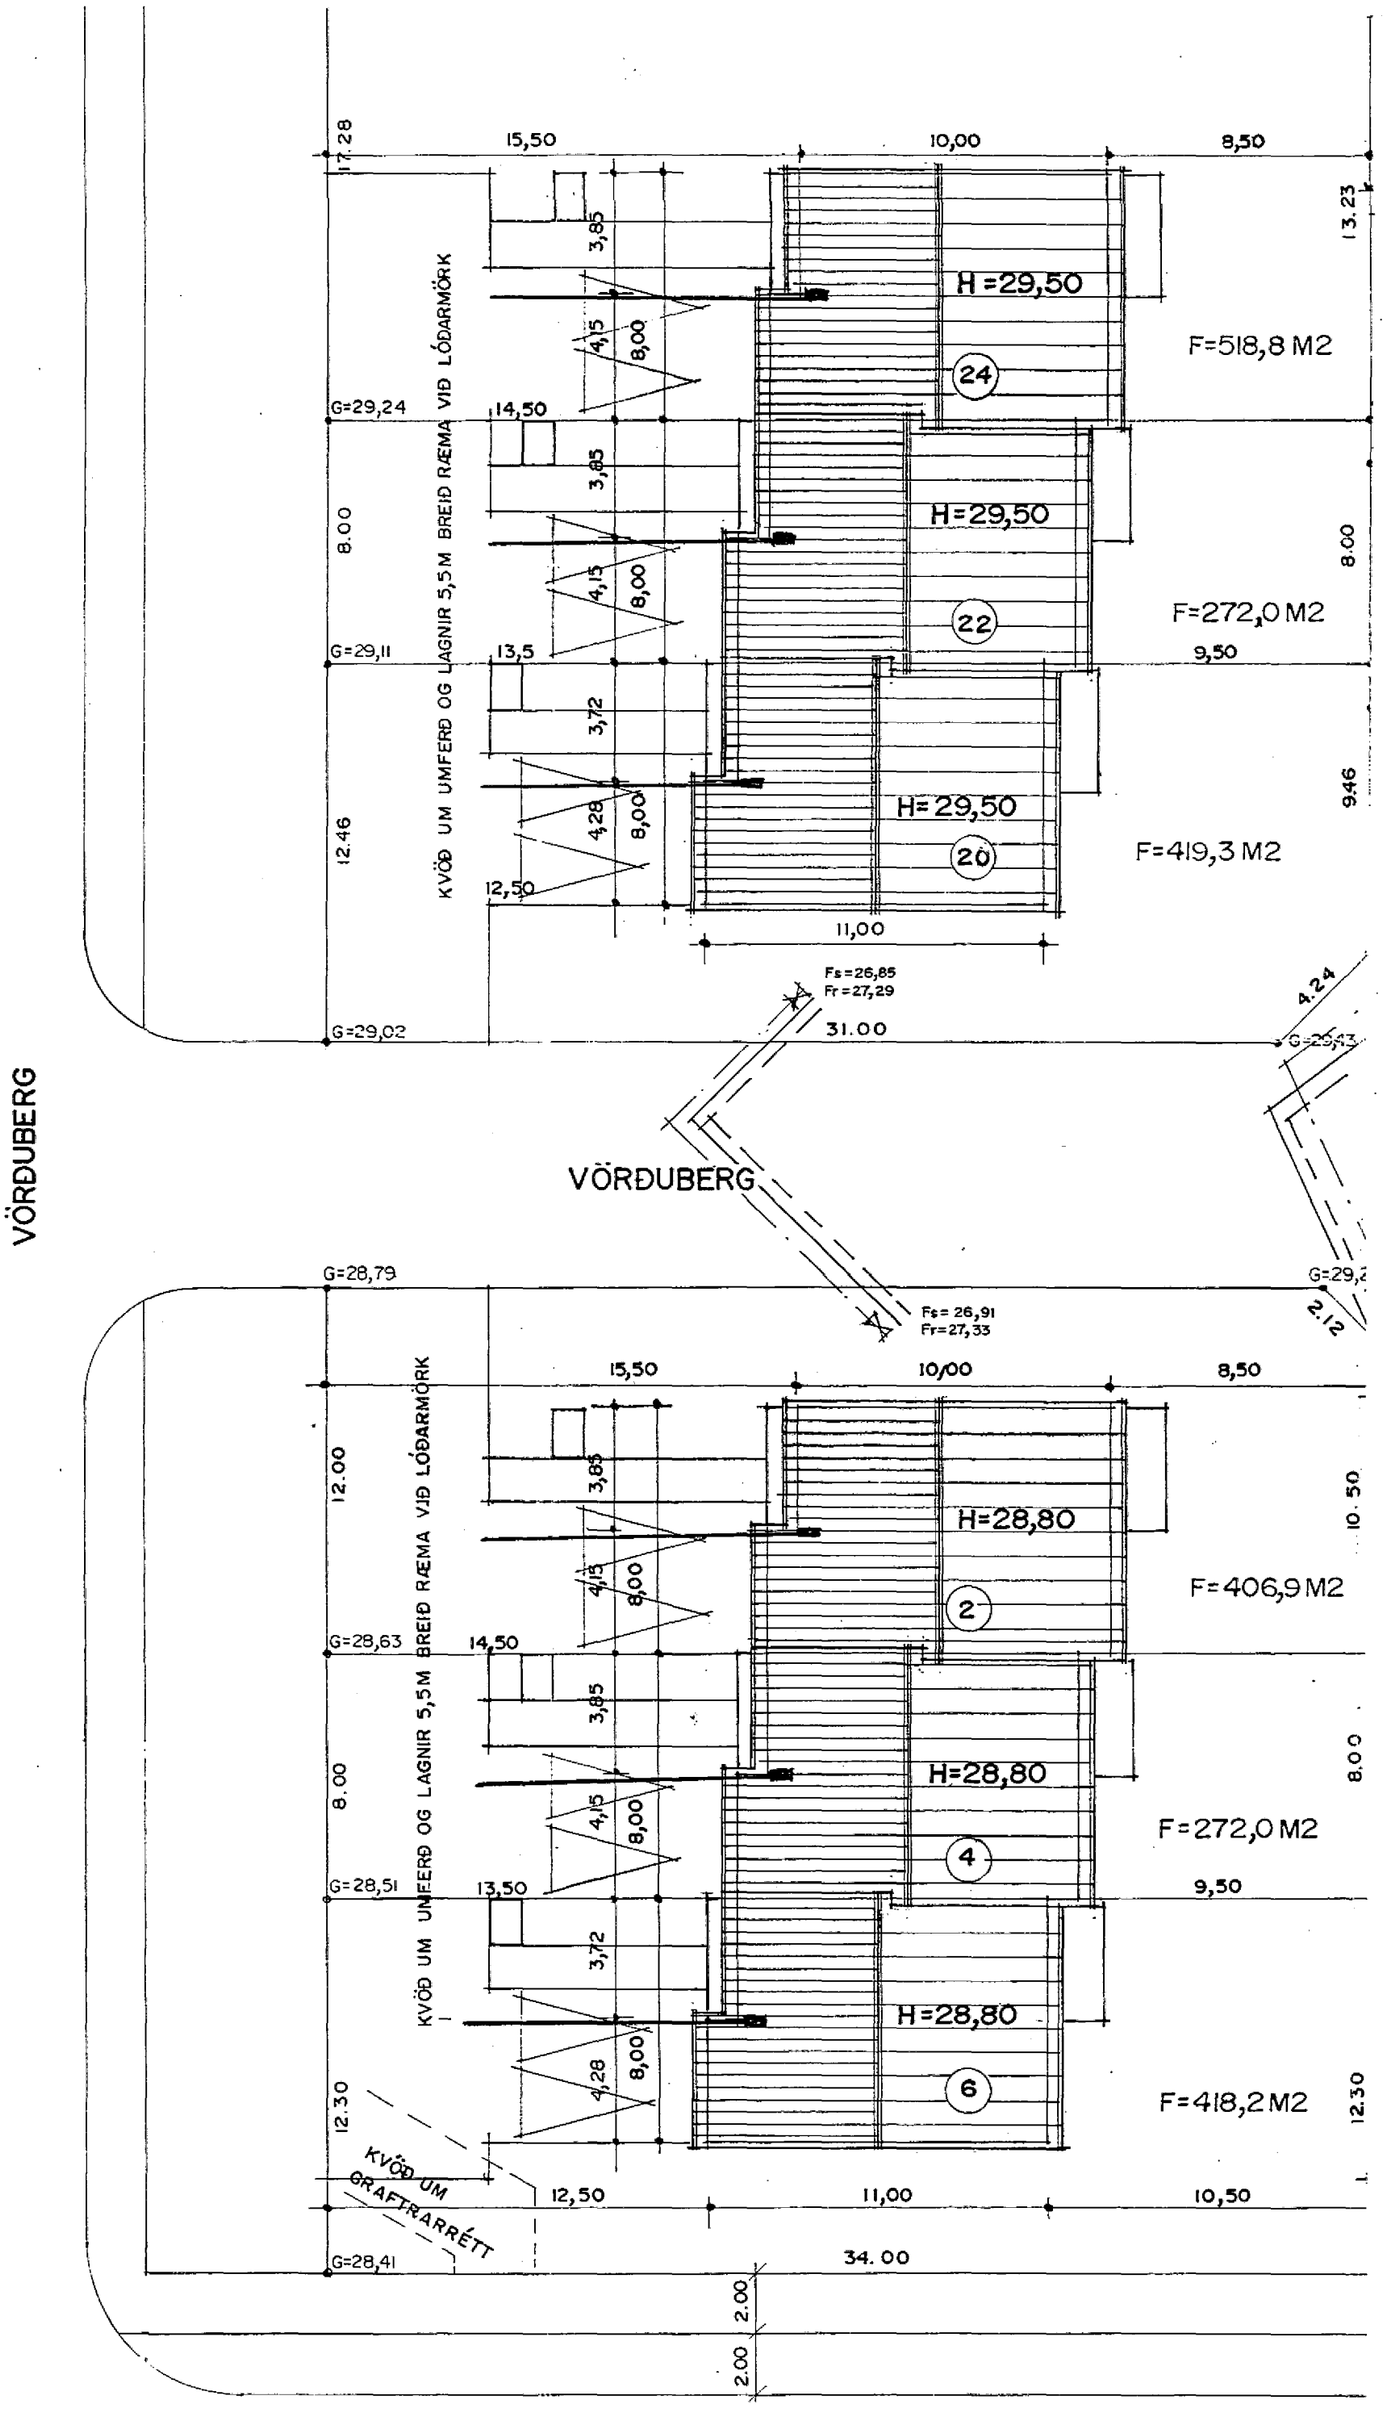
VÖRÐUBERG
VÖRÐUBERG
KVÖÐ UM UMFERÐ OG LAGNIR 5,5 M BREIÐ RÆMA VIÐ LÓÐARMÖRK
KVÖÐ UM GRAFTRARRÉTT
G=29,02
G=29,24
G=29,11
G=28,79
G=28,63
G=28,51
G=28,41
G=29,43
G=29,2
Fs=26,85
Fr=27,29
Fs= 26,91
Fr=27,33
31.00
34. 00
15,50
10,00
8,50
14,50
13,5
12,50
11,00
9,50
H=29,50
H=29,50
H= 29,50
H=28,80
H=28,80
H=28,80
F=518,8 M2
F=272,0 M2
F=419,3 M2
F=406,9 M2
F=272,0 M2
F=418,2 M2
24
22
20
2
4
6
3,85
4,15
8,00
3,72
4,28
4,13
17.28
13.23
8.00
12.46
9.46
12.00
10. 50
12.30
4.24
2.12
2.00
2.00

HAM