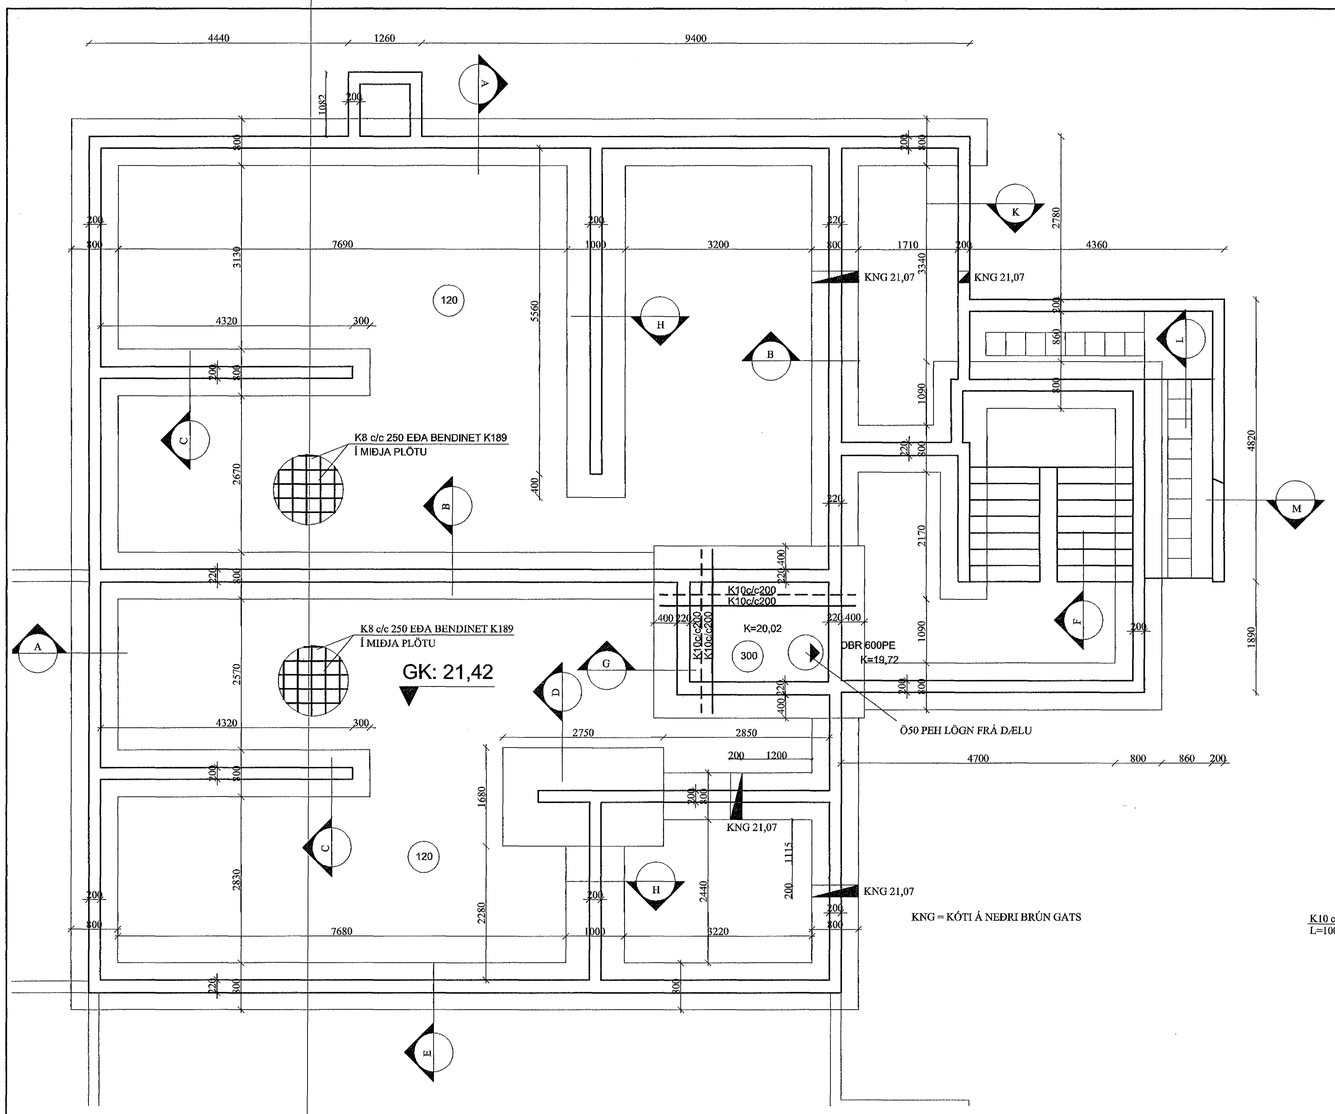

KNG = KÓTI Á NEÐRI BRÚN GATS

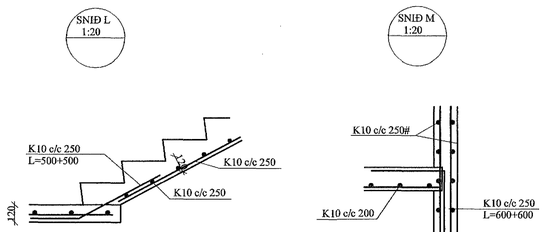

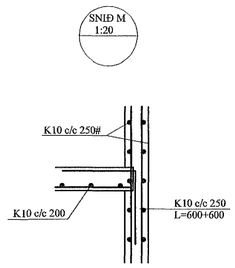

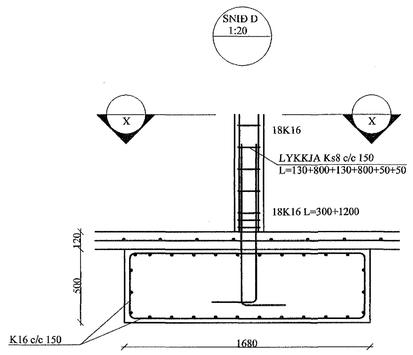

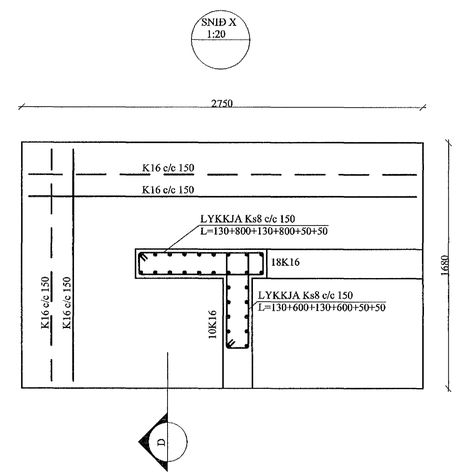

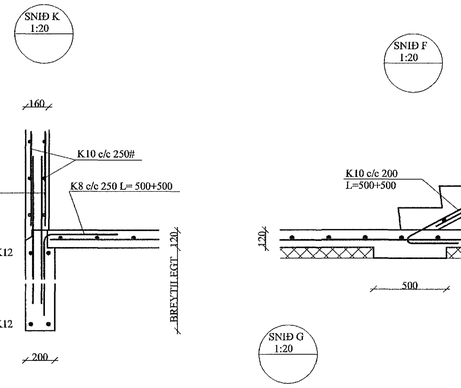

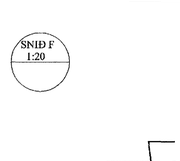

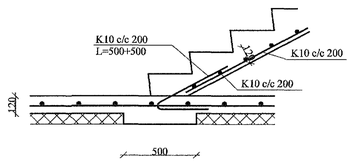

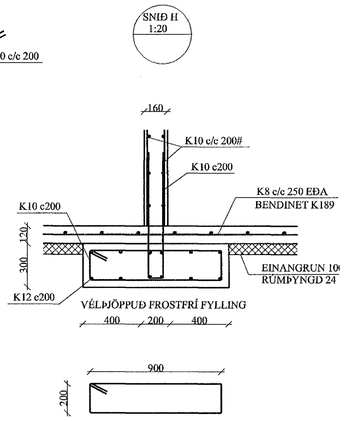

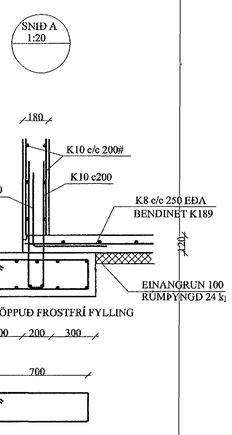

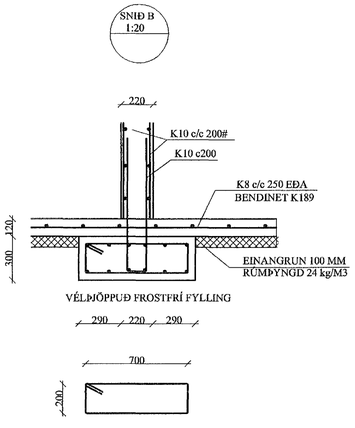

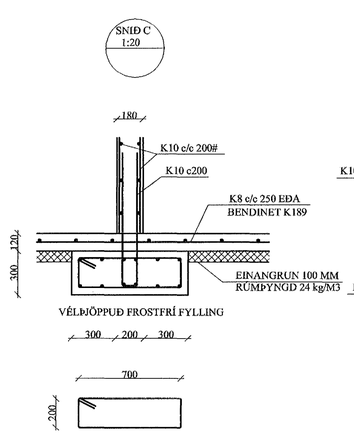

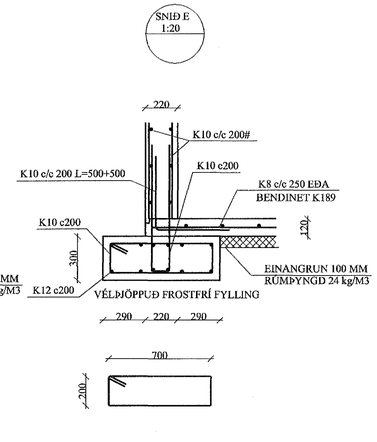

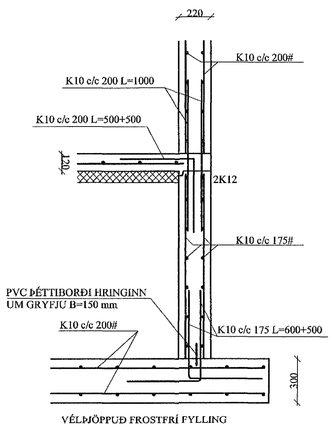

SJÁ ALMENNAR SKÝRINGAR Á TEIKN. 100

Samþykkt þann
13. des. 2013
Byggingafulltrúinn í Hafnarfirði
F.h. Hrólfur S. Gunnlaugsson

ÁRITUN AÐALHÖNNUÐAR
TEIKNING YFIRFARIN OG SAMÞYKKT:

NR.	DAGS.	BREYTING.	AF
A			

KLUKKUVELLIR 1
HAFNARFJÖRÐUR

UNDIRSTÖÐUR KJALLARA
GRUNNMYND – SNIÐ

SIGURÐUR ÁSGRÍMSSON KT: 161161-2929 MTFÍ

TÖLVUHEITI: G:\AA-verk nr\Verk 505

TÆKNIÞJÓNUSTA SÁ ehf
HAFNARGATA 60
230 KEFLAVÍK
S: 421-5105
sigurdur@bergfast.is

hannað: SÁ	teiknað: SÁ
yfirfarið: SÁ	dags: 12.12.13
mkv.: 1:50, 1:20	nr.: 505001