


NORÐURHELLA 5 HAFNARFIRÐI
FRÁRENNISLAGNIR 1. HÆÐAR OG LAGNIR Í JÖRD
GRUNNMYND 1 : 50

Sampykkt þann
12. des. 2013
Byggingafrádráttur í Hafnarfirði
Fsk, Hrólfur S. Gunnlaugsson

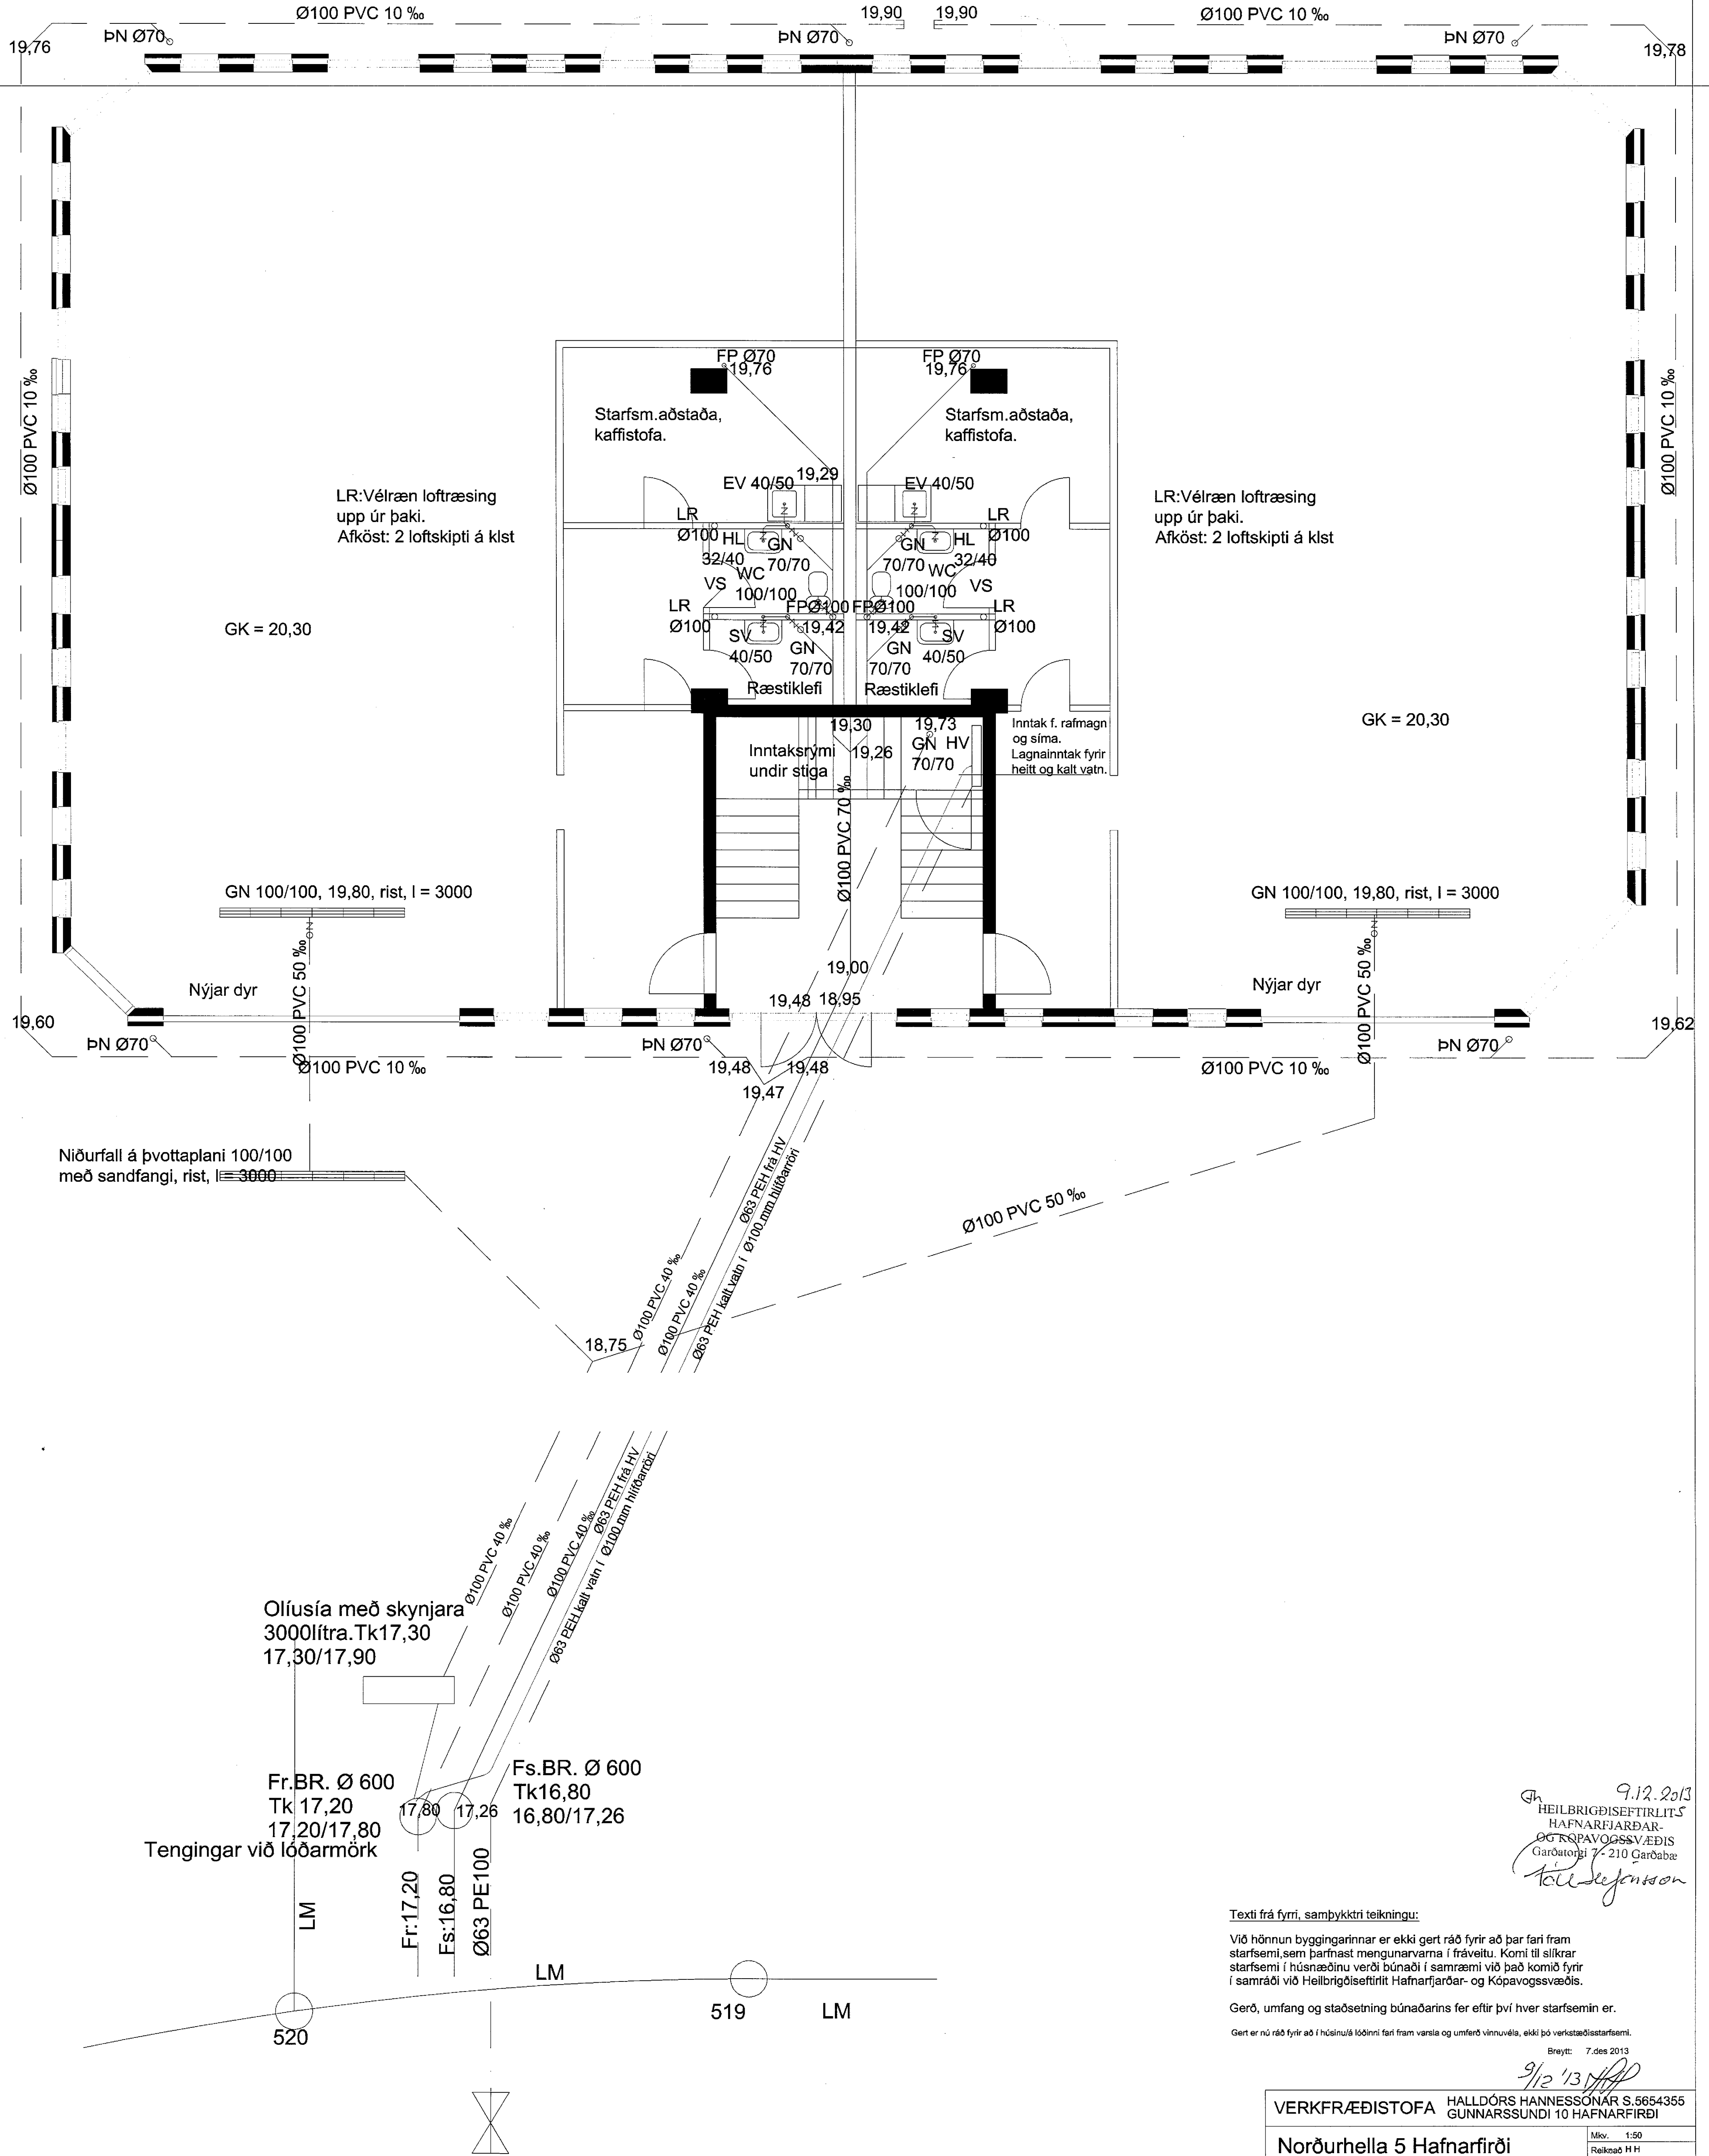

Texti frá fyrri, samþykktri teikningu:
Við hönnun byggingarinnar er ekki gert ráð fyrir að þar fari fram starfsemi sem þarfnað mengunarvarna í fráveitu. Komt til slíkrar starfsemi í húsnæðinu verði búnaði í samræmi við það komið fyrir í samráði við Heilbrigðiseftirlit Hafnarjarðar- og Kópavogssvæðis.
Gerð, umfang og staðsetning búnaðarins fer eftir því hver starfsemi er.
Gert er nú ráð fyrir að í húsnæðis löðinni fari fram varsla og umferð vinnuvæla, ekki þó verkstæðisstarfsemi.

9.12.2013
HEILBRIGÐISEFTIRLIT
HAFNARJARÐAR-
OG KÓPAVOGSSVÆÐIS
Gardatorgi 7-210 Gardabæ
K. Gunnlaugsson

VERKFRÆÐISTOFA HALLDÓRS HANNESSONAR S. 5654355 GUNNARSSUNDI 10 HAFNARFIRÐI	
Norðurhella 5 Hafnarfirði Frárennislagnir Ný teikn. v/breytingar á fyrirh. starfsemi	Mskv. 1:50 Reiknað MH Teiknað JH Kl. hönnuðar: 141139-2159 Breytt: 10. maí 2007
Var: Norðurhella 5	Teikn.nr.: 2.01
Dags: 7. des. 2013	