

Samþykkt bann
 16. des. 2013
 Byggingafræðingur / Hálfnarfélagið
 Páll Trófur S. Gunnlaugsson

Undirritaður samráðsmaður /
 TEIKNISTOFA ARKITEKTA
 RAGNAR Ó. BRAGDARSON
 GÖTUBÍL 1000 REYKJAVÍK
 Sími: 594 5252
 Netfang: rag@ragtekni.is

SKÝRINGAR


ALLT EFNÍ OG FRÁGANGUR LAGNA Í GRUNNI SKAL VERA Í SAMRÆMI VÍÐ GILDANDI REGLUGERÐIR

F-X MERKING Á FRÆRENNISLISTOFNI

LAGNAEFNI
 PP = POLYPROPYLEN
 PVC = POLYVINYLKLÓRID
 PJ = STEYPUJÄRN (PÖTTJÄRNSPÍPUR)
 ST = STEYPA
 PE = POLYETHYLEN


HL = HANDLAUG
 VS = VATNSSALERNI
 RV = RESTMÁSKUR
 UP = UPPÞVOTTAVÉL
 EV = ELDHÚSVASKUR
 BV = ÞAKNIDURFALL
 FT = FRÆRENNISLIST
 PU = PIPA UPP

PS = ÞVAGSKÁL
 SV = STÁLVASKUR
 SB = STEYPIBAD
 BK = BADKAR
 HRL = HREINISLOK
 GN = GÖLFNIDURFALL
 K = HÉDARKÖTI (m)
 PN = PIPA NIÐUR

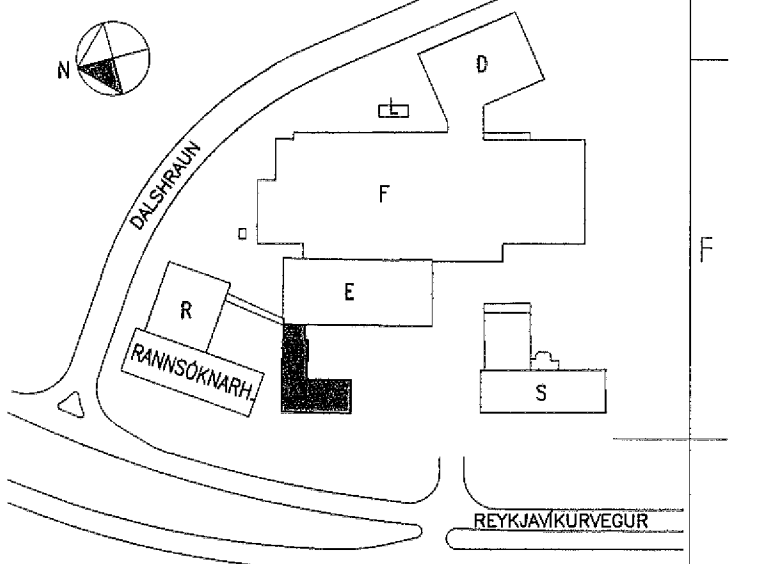

AFSTÖÐUMYND

SKÝRINGAR:
 — FRÆRENNISLAGNIR
 - - - FRÆRENNISLAGNIR, NÆRRI LOFTI

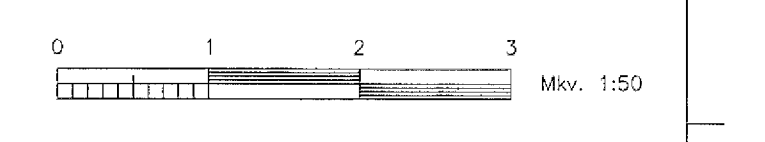

SKÝRINGAR FYRIR NIÐURFÖLL Í ÞESSUM ÁFANGA

GN-3 GÖLFNIDURFALL MEÐ DURRLOKUN, FRÆRENNISSTÚTUR A10, GERÐ BLUCHER BK1 151.300.110

NF-1 NÝ NIÐURFÖLL FRÁ NKRO. STÆRB 500x800mm

NF-2 NÚVERANDI (2 stk.) NIÐURFÖLL FÆRD AD PÖTTUM STÆRB 400x600mm

NF-3 NÚVERANDI NIÐURFÖLL STAÐSETNING ÖBREYTT STÆRB 300x1.000mm

NÝ LÖGN TENGIST INN Á ELDRI LÖGN

MÖGLUG TENGING VÍÐ VAINSTÆKI

XXXX	XXXX
Nr. Lýsing & breytingu	Brot. Daga
Actavis	
REYKJAVÍKURVEGUR 78, BYGGING - E	
FRÆRENNISKERFI	
1. HÆÐ	
GRUNNMYND - HLUTI III	
Tæking nr. IS1E-M30-01-214	
Daga: 19.11.2013	Kvarði: 1:50 G A1
Skjalnúmer: 472-Frærennill-U7.dwg	Werk nr.: 472
LAGNATÆKNI	
Hönnunar- og ráðgjafarstofa /FRV	
Hönnunargötu 12, 200 Kópavogur, Ísland	
Sími: 354-561 5252	
Netfang: rag@ragtekni.is http://www.ragtekni.is	
Samþ.: <i>Ólafur Sævarsson</i>	
Kennitala: 300451-2689	