

Samþykkt þann  
16. des. 2013  
Bygginguálfurinn í Hafnarfóli  
Eh. Höfður S. Gunnlaugsson

Ungef. samræmingarvegna  
VEIKRISTOFA ARKITEKTA  
SARVAÐUR SVANSSON  
JÓHANNA SVANSSON  
SARVAÐUR SVANSSON


SKÝRINGAR

ALLT EFTIR OG FRÁGANGUR LAGNA Í GRUNNI SKAL  
VERA Í SAMRÆMI VÍÐ GILDANDI REGLUGERÐIR

[F-X] MERKING Á FRÆRENSLISSTOFNI

LAGNAEFTIR  
PP = POLYPROPYLEN  
PVC = POLYVINYLKLÓRÍÐ  
PJ = STEYPUJÁRN (POTTJÁRNSPÍPUR)  
ST = STEYPA  
PE = POLYETHYLEN


HL = HANDLAUG | PS = ÞVAGSKÁL  
VS = VATNSSALERNI | SV = STÁLVAASKUR  
RV = RESTVAASKUR | SB = STEYPIBÁÐ  
UP = UPPÞVOTTAVÉL | BK = BAKKAR  
EV = ELDHÖSVASKUR | HRL = HREINSILOK  
DN = ÞAKNDURFALL | GN = GÖLFNDURFALL  
FT = FRÆRENSLISST. | K = HÉÐARKÓTI (m)  
PU = PÍPA UPP | PN = PÍPA NIÐUR

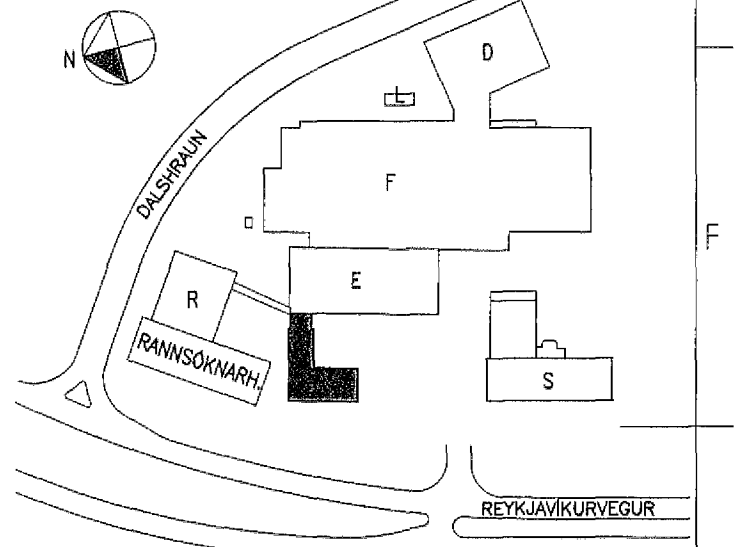

AFSTÖÐUMYND

SKÝRINGAR:  
— NÝJAR FRÆRENSLISLAGNIR  
— ELÐRI FRÆRENSLISLAGNIR  
— ELÐRI FRÆRENSLISLAGNIR

SKÝRINGAR VÍÐ BRUNN:

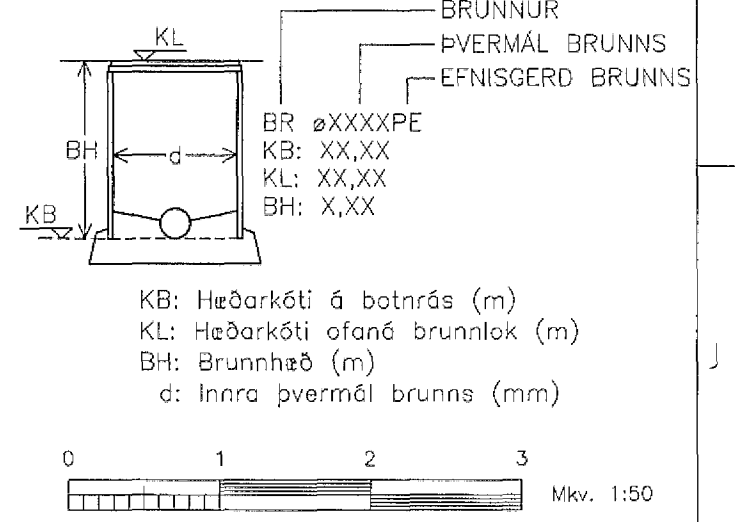

SKÝRINGAR FYRIR NIÐURFÖLL  
Í ÞESSUM ÁFANGA  
GN3: GÖLFNDURFALL MEB ÞURRLOKUN  
FRÆRENSLISSTÖTUR Ø110 GERD  
BLUCHER BM 151300.110  
NF-1: NÝ NIÐURFÖLL FRÁ MICRO STÆRD 500x800mm  
NF-2: NÜVERANDI (2 stk.) NIÐURFÖLL FÆRD AÐ  
POTTUM STÆRD 400x600mm  
NF-3: NÜVERANDI NIÐURFALL STAÐSETNING  
ÖBREYTT STÆRD 300x1000mm

xxx		xxx	
Nr. Lysing á breytingu	Braut	Dags	
<b>Actavis</b>			
REYKJAVÍKURVEGUR 78, BYGGING - E			
FRÆRENSLISKERFI			
GRUNNLAGNIR			
GRUNNMÝND - HLUTI IV			
Tölkun nr. IS1E-M30-00-213			
Dagur: 19.11.2013	Kvarði: 1:50 á A1	Verk nr.: 472	
Skjalnúmer: 472 - Frærenslis - 07.dwg		Höfundur: HBG	
		Tölkun: HBG	
		Yfirfor: -	
Hönnun- og ráðgjafarstofa / FRV Hamarberg 12, 200 Kópavogur, Ísland sími 354-564 5252 www.actavis.is   http://www.lagnataekni.is			
Samþ.: <i>Abd Sahan</i> Kennitala: 300451-2689			