


GRUNNMYND.

L.I. 50 mm ø rör í 70 cm dýpi.

R.II. 50 mm ø rör í 70 cm dýpi.

L.I. 50 mm ø rör í 70 cm dýpi. Sjónvarp og útvarp. 50 mm ø rör í 70 cm dýpi.

ÖLL INNTAKSRÖR SKULU NÁ ÚT FYRIR LÖÐAMÖRK.

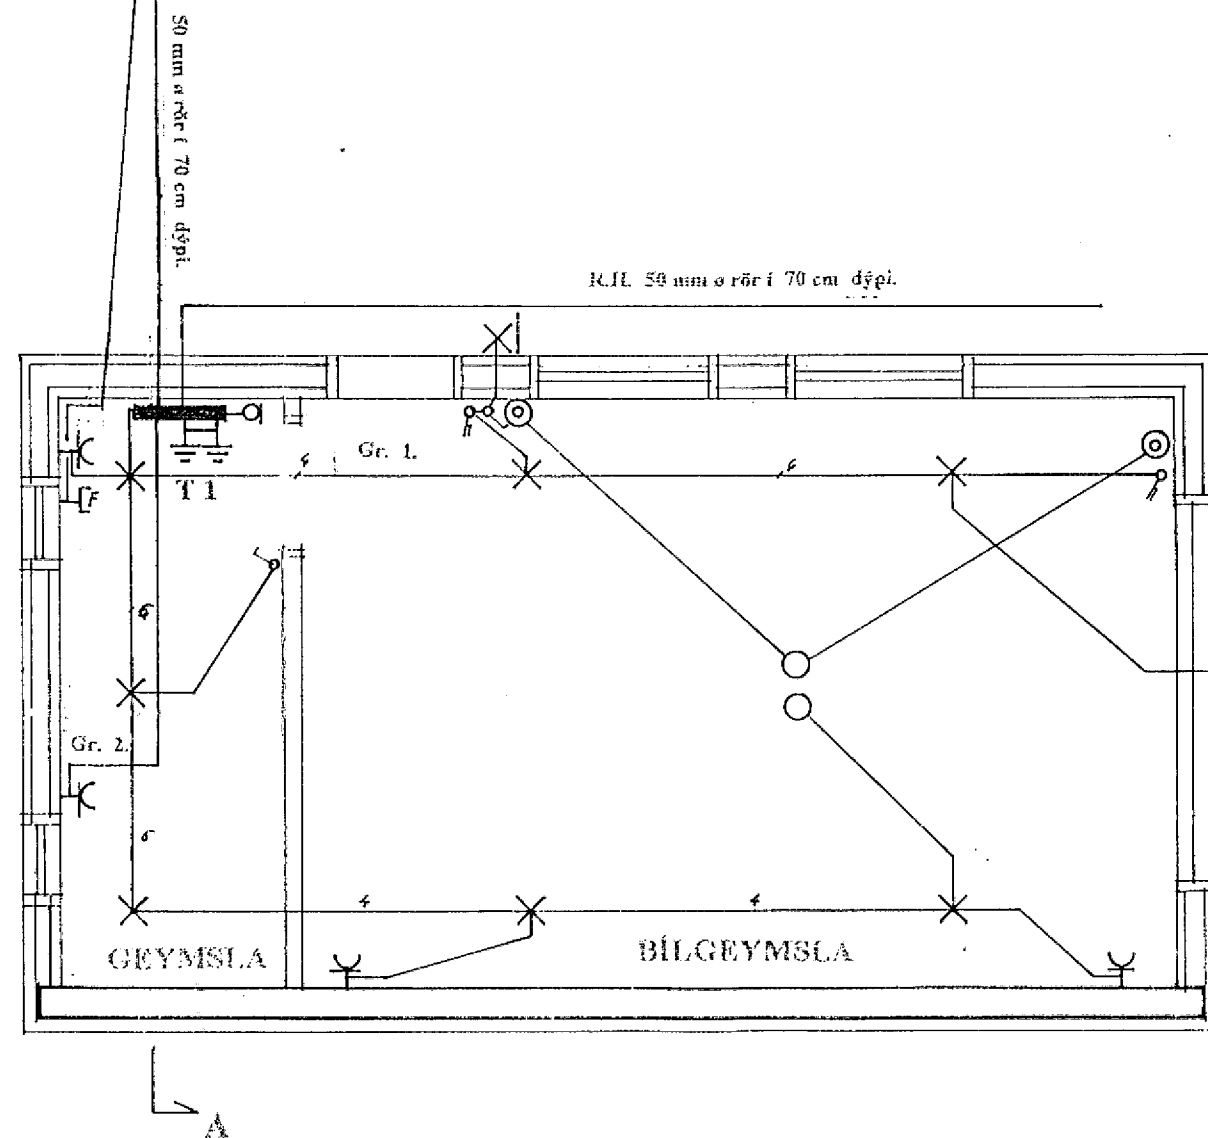

Hæð rofa sé 110 cm, svo og tengla við hliðina á þeim
 Hæð tengla 20 cm og veggjösa 130 cm.
 Hæð veggjösa í stofu og skála 160 cm.
 Hæð tengla í eldhúsi 110 cm, eldaveátengill 30 cm.
 Hæð ljósa undir skápum 155 cm.
 Öll mál eru miðuð við fullfrágengin gólf.
 Allir tenglar séu 16A.
 Frávik frá þessu eru merkt inná teikninguna.

3/30

Innlök samþykkt 15/7 1993.
 H. RAÞVEITU HAFNARFIRDAR
 Birgir Dagbjartsson.

Samþykkt 15/7 93
 VEGN FULLNAD/FRÁFRÁNGINGAR
 Gunnar L. Þorsteinsson
 T.Þ. RAÞVEITU HAFNARFIRDAR

TEIKNISTOFA STEFÁNS V. ÞORSTEINSSONAR ARNARHRAUNI 36 HAFNARFIRDI SÍMI:52136		
BREYTT:	FJÓLUTLÍÐ NR: 10	H.S.V.Þ.S.V.S.
	RAFLAGNATEIKNING.	M. 1:50
	VEIKSTRAUMSLÖGN.	N. 417 1of2
		D. 0306 1993
		Steffinn V. Þorsteinsson