


63mm pl.p.f. rafm. inntak  
 25mm pl.p. aukar  
 50mm pl.p.f. símalinntak  
 2x25mm pl.p.f. smáspennu  
 Rör fyrir loftnet skal vera 50 mm.

Snið um inntak

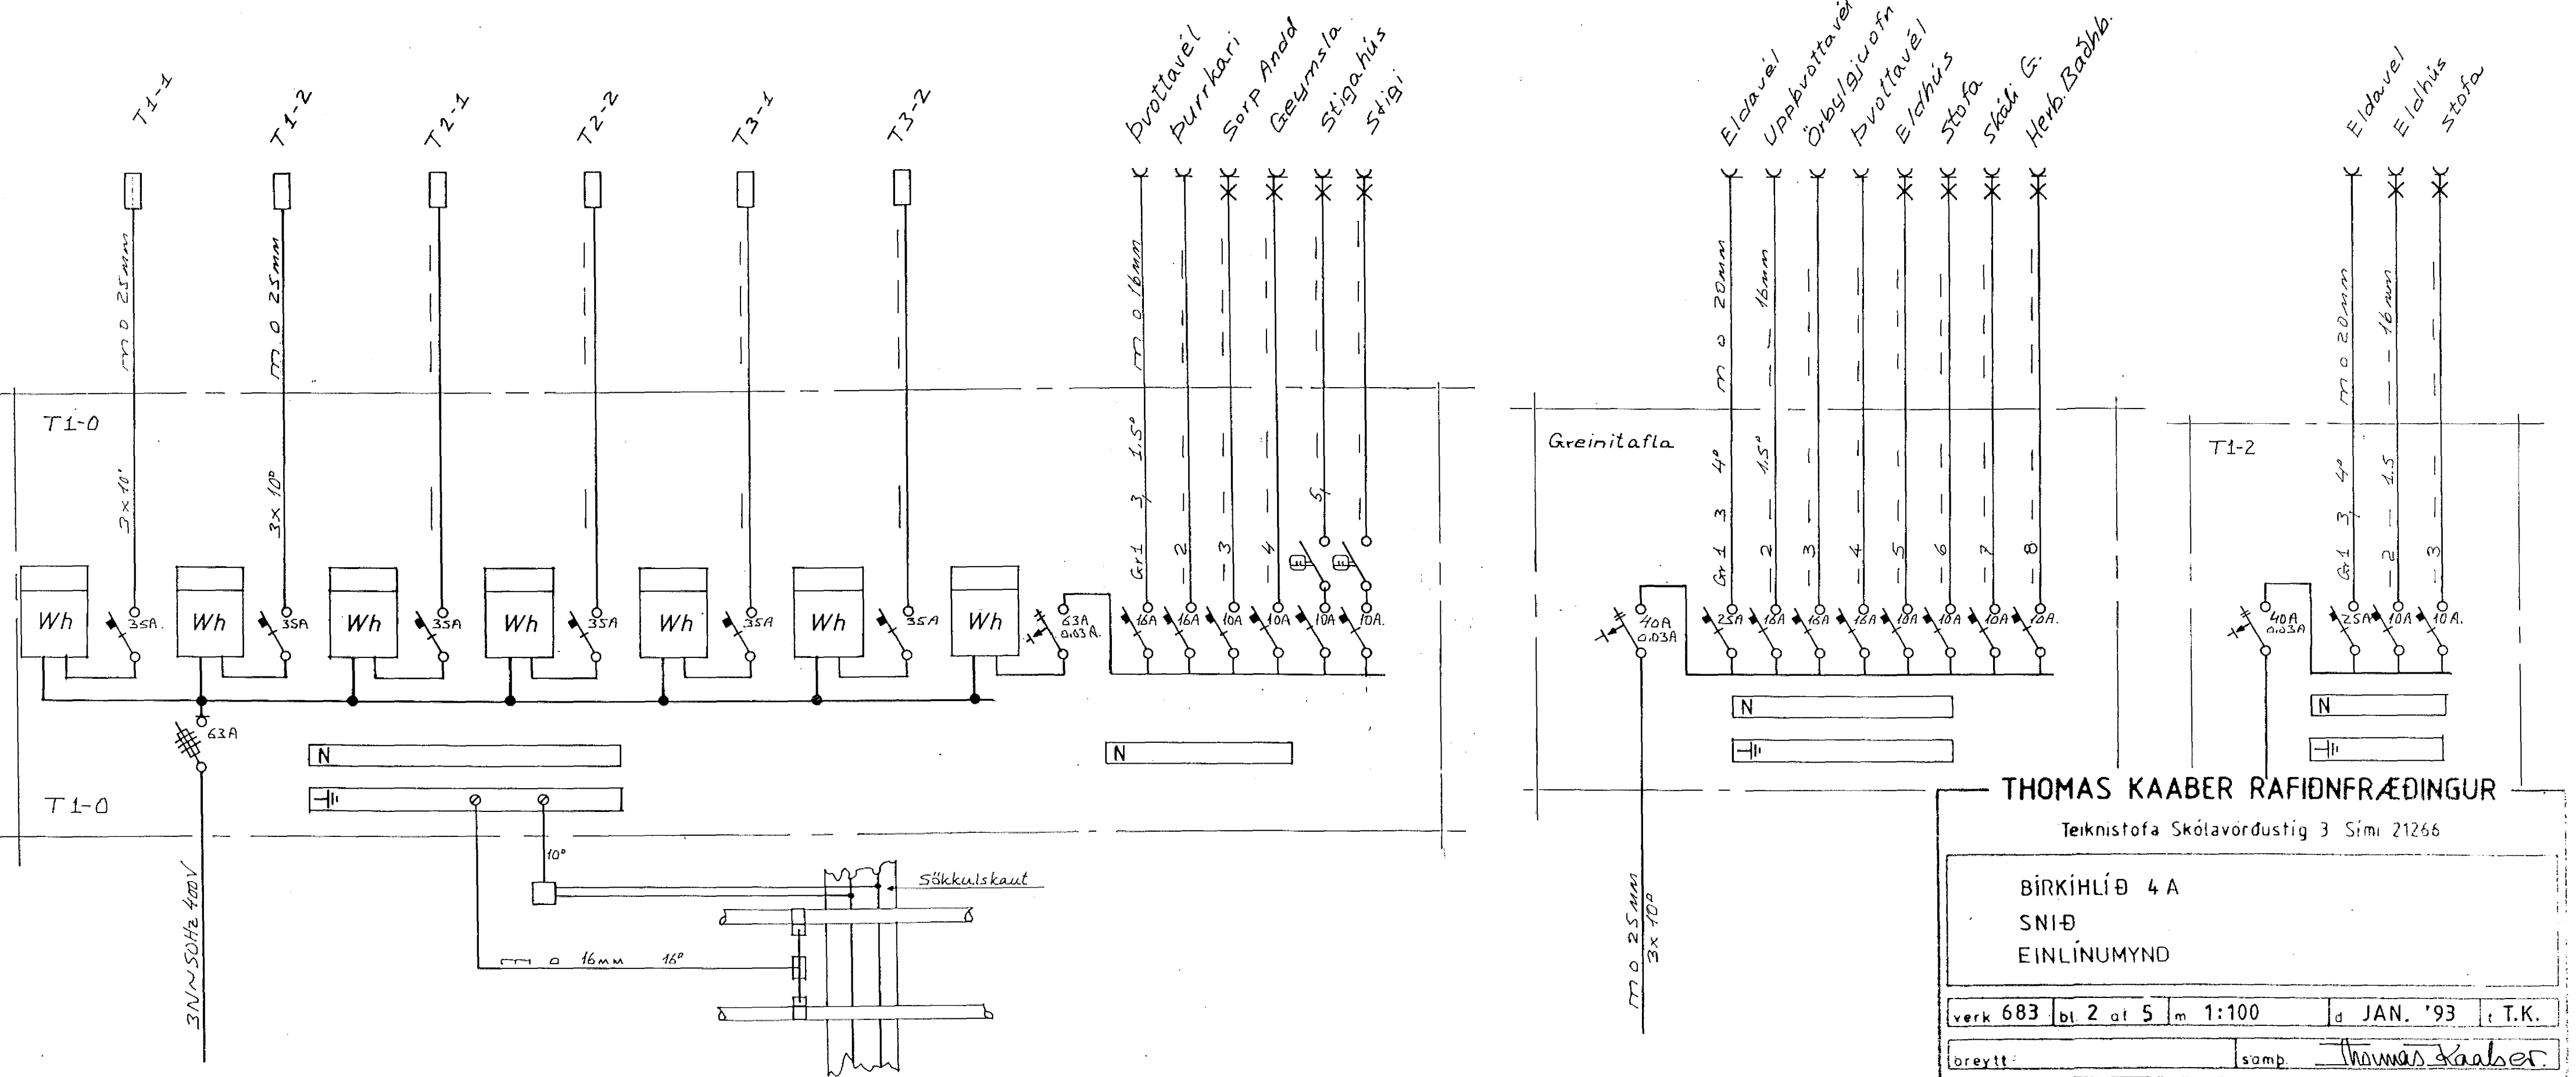

**THOMAS KAABER RAFIÐNFRÆÐINGUR**  
 Teiknistofa Skólavörðustíg 3 Sími 21266

BIRKIHLÍÐ 4 A  
 SNIÐ  
 EINLÍNUMYND

verk 683 bl. 2 af 5 m 1:100 d JAN. '93 T.K.  
 breytt: somp. Thomas Kaaber.