


KJALLARI OG SÖKKULL - GRUNNMYND, 1:50

Fr:15,80
 Samþykkt þann
 15. des. 2013
 Bygginguálfurðirna (Hafnarfirði)
 Eft. Höf. J. S. Gunnarsson

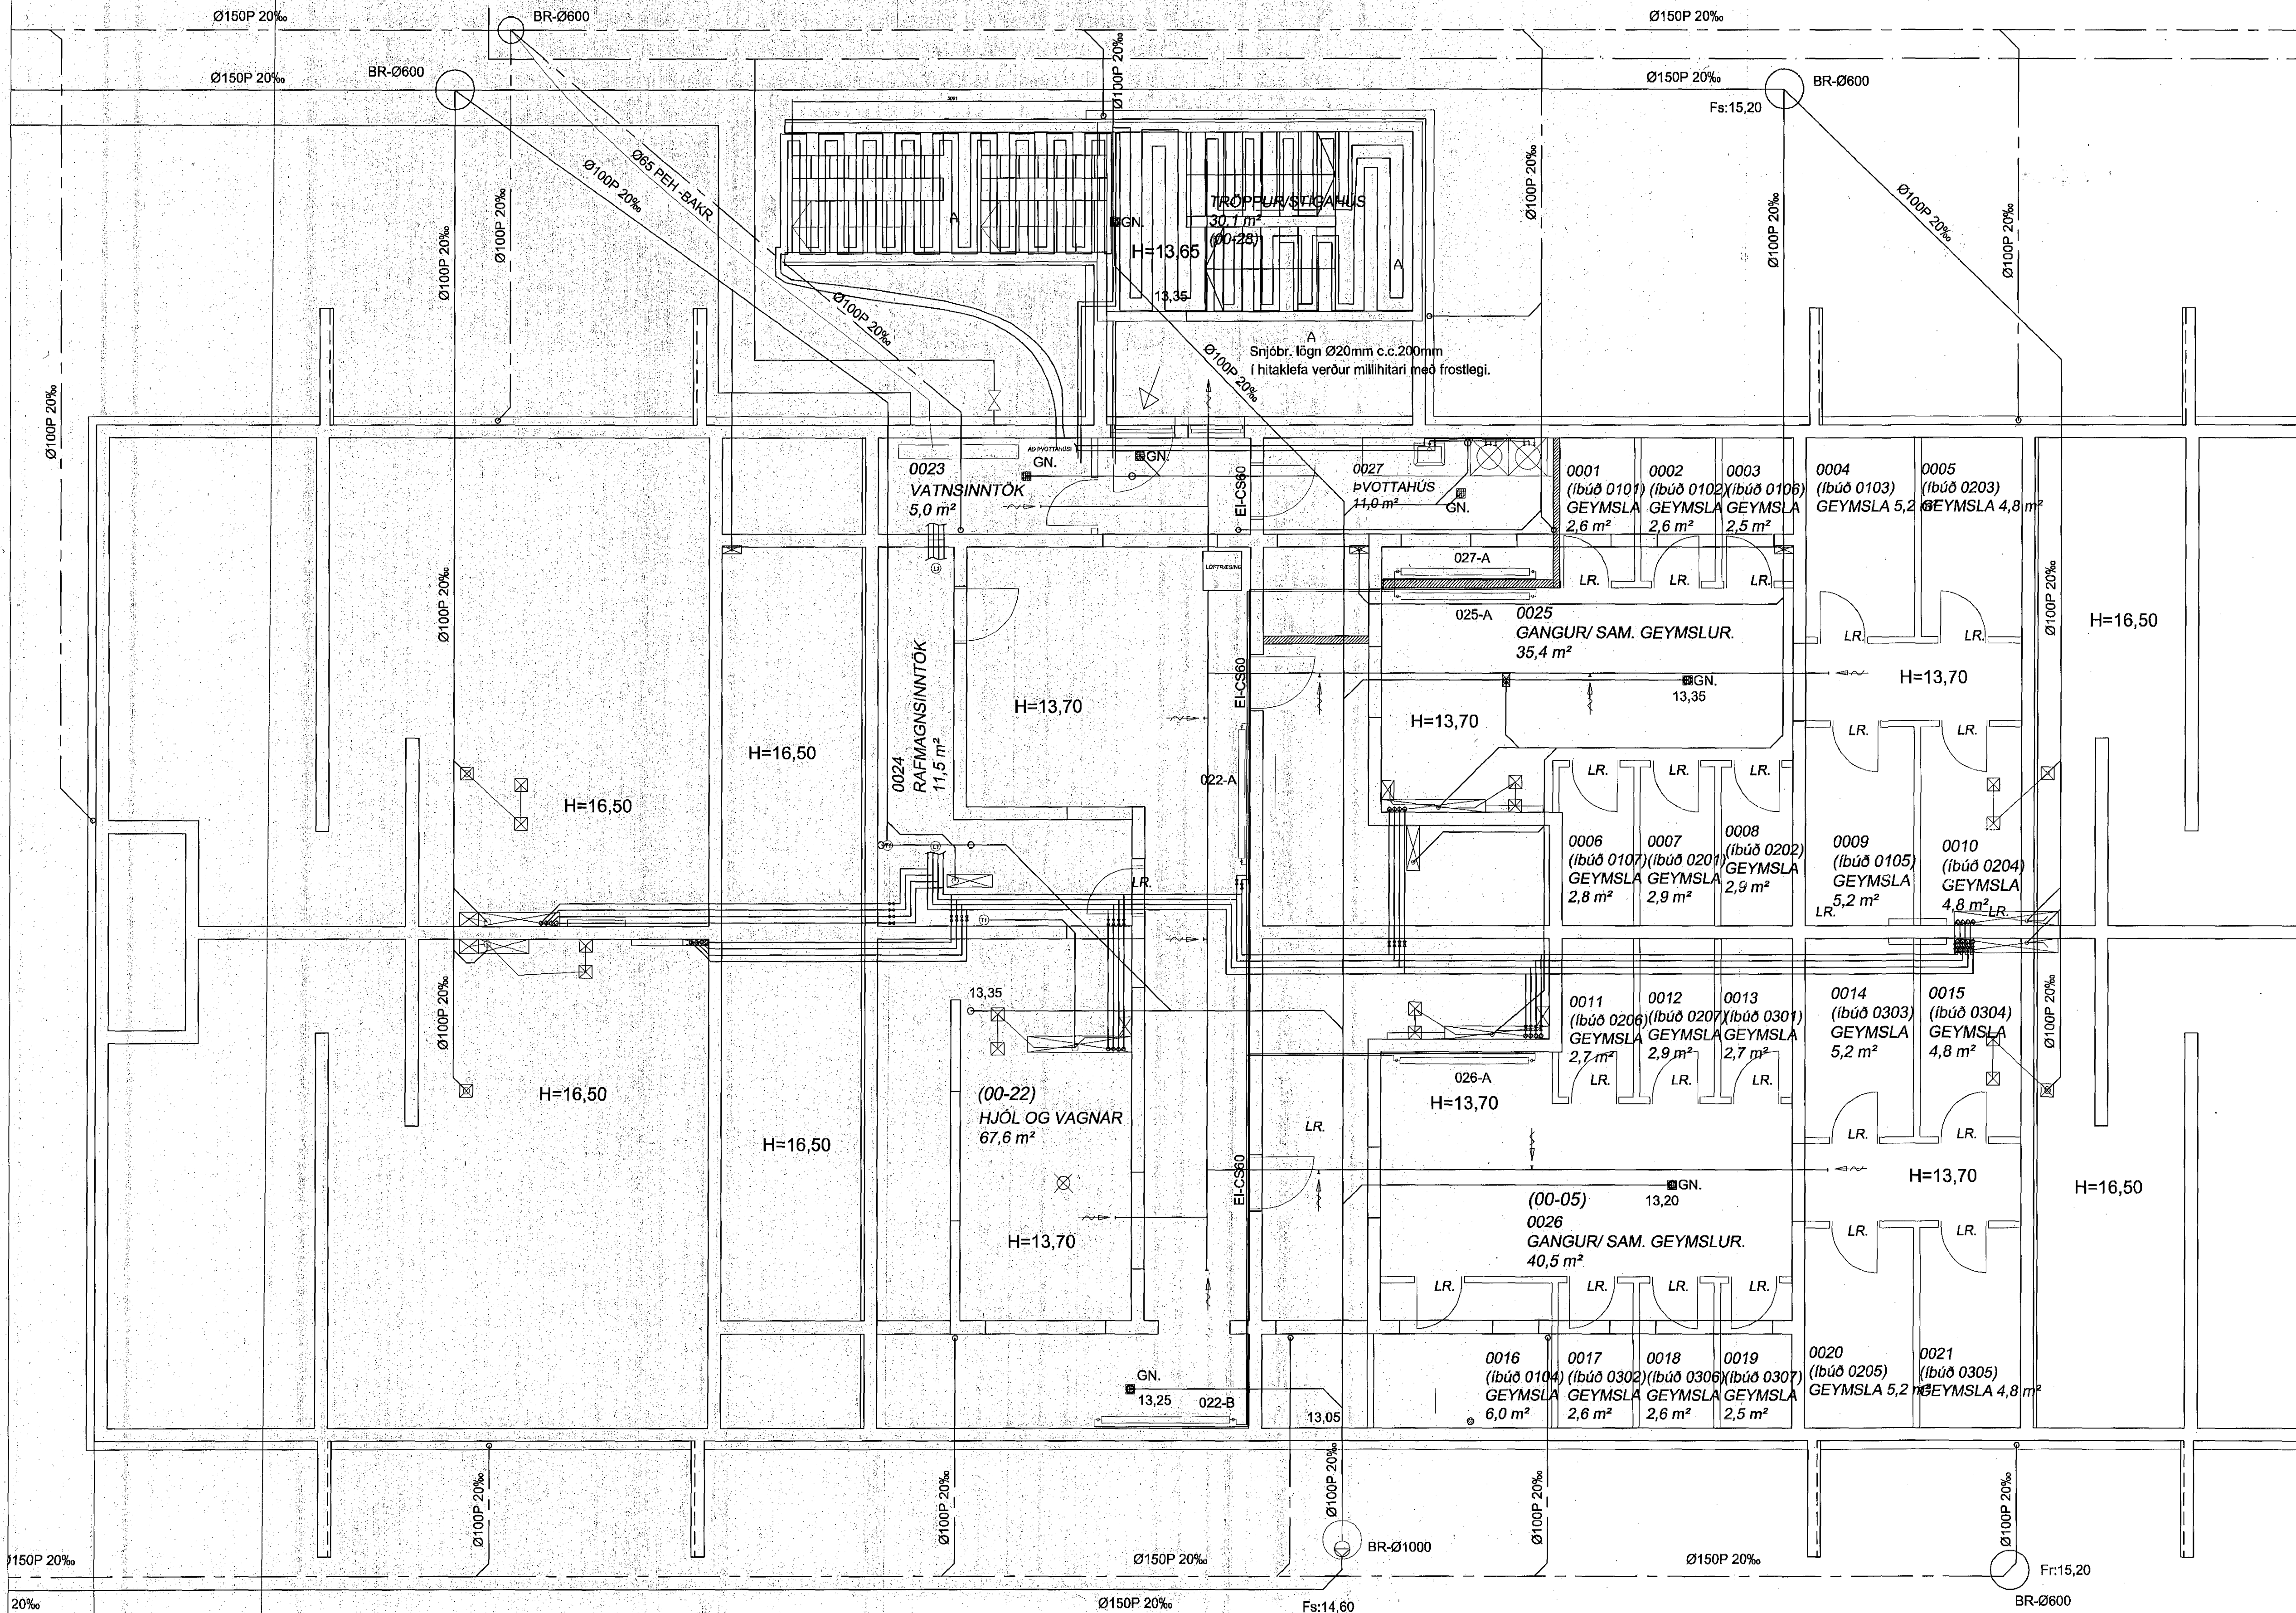

Fríðrik Ólafsson - Verkfræðingur
 Reykjavíki 14, 112 - R Net: fridrikolaf@aimnet.is
 Kennitala: 240753-2439 Sími: 896-8548

Tæknipjónusta
Ragnars G. Gunnarssonar
 Skólavégar 11, 220 Kópavogur Net: ragnarsg@aimnet.is
 Kennitala: 240753-2439 Sími: 896-8548

| | | |
|-------------------|-------------------|--------------------------------|
| HAVERD AF: RGG-FÓ | TÉKNIÐ AF: FÓ-RGG | VERND AF: RGG-FÓ |
| 2013.01.10 | KVAÐAF: 1:50 | ENDURTEKINGUFRÓÐAF: 28.10.2013 |

Bjarkavellir 1A - Hafnarfjörður
 LAGNIR - KJALLARI OG LÖB
 GRUNNMYND

| | | |
|-----------------------|--------------|----------|
| VERNDINGUR: 201207-50 | BLAÐ: L20-10 | ÖRTAF: A |
|-----------------------|--------------|----------|

Ragnars