



Inntök samþykkt 28.6. 1993
 í h. RAÐVEITU HAFNARFIJARDAR
 Filbert Kristjánsson

6/27... 9025
 VESNA FULLMÁNAÐFRÁSAGA
 Jónas Stefánsson

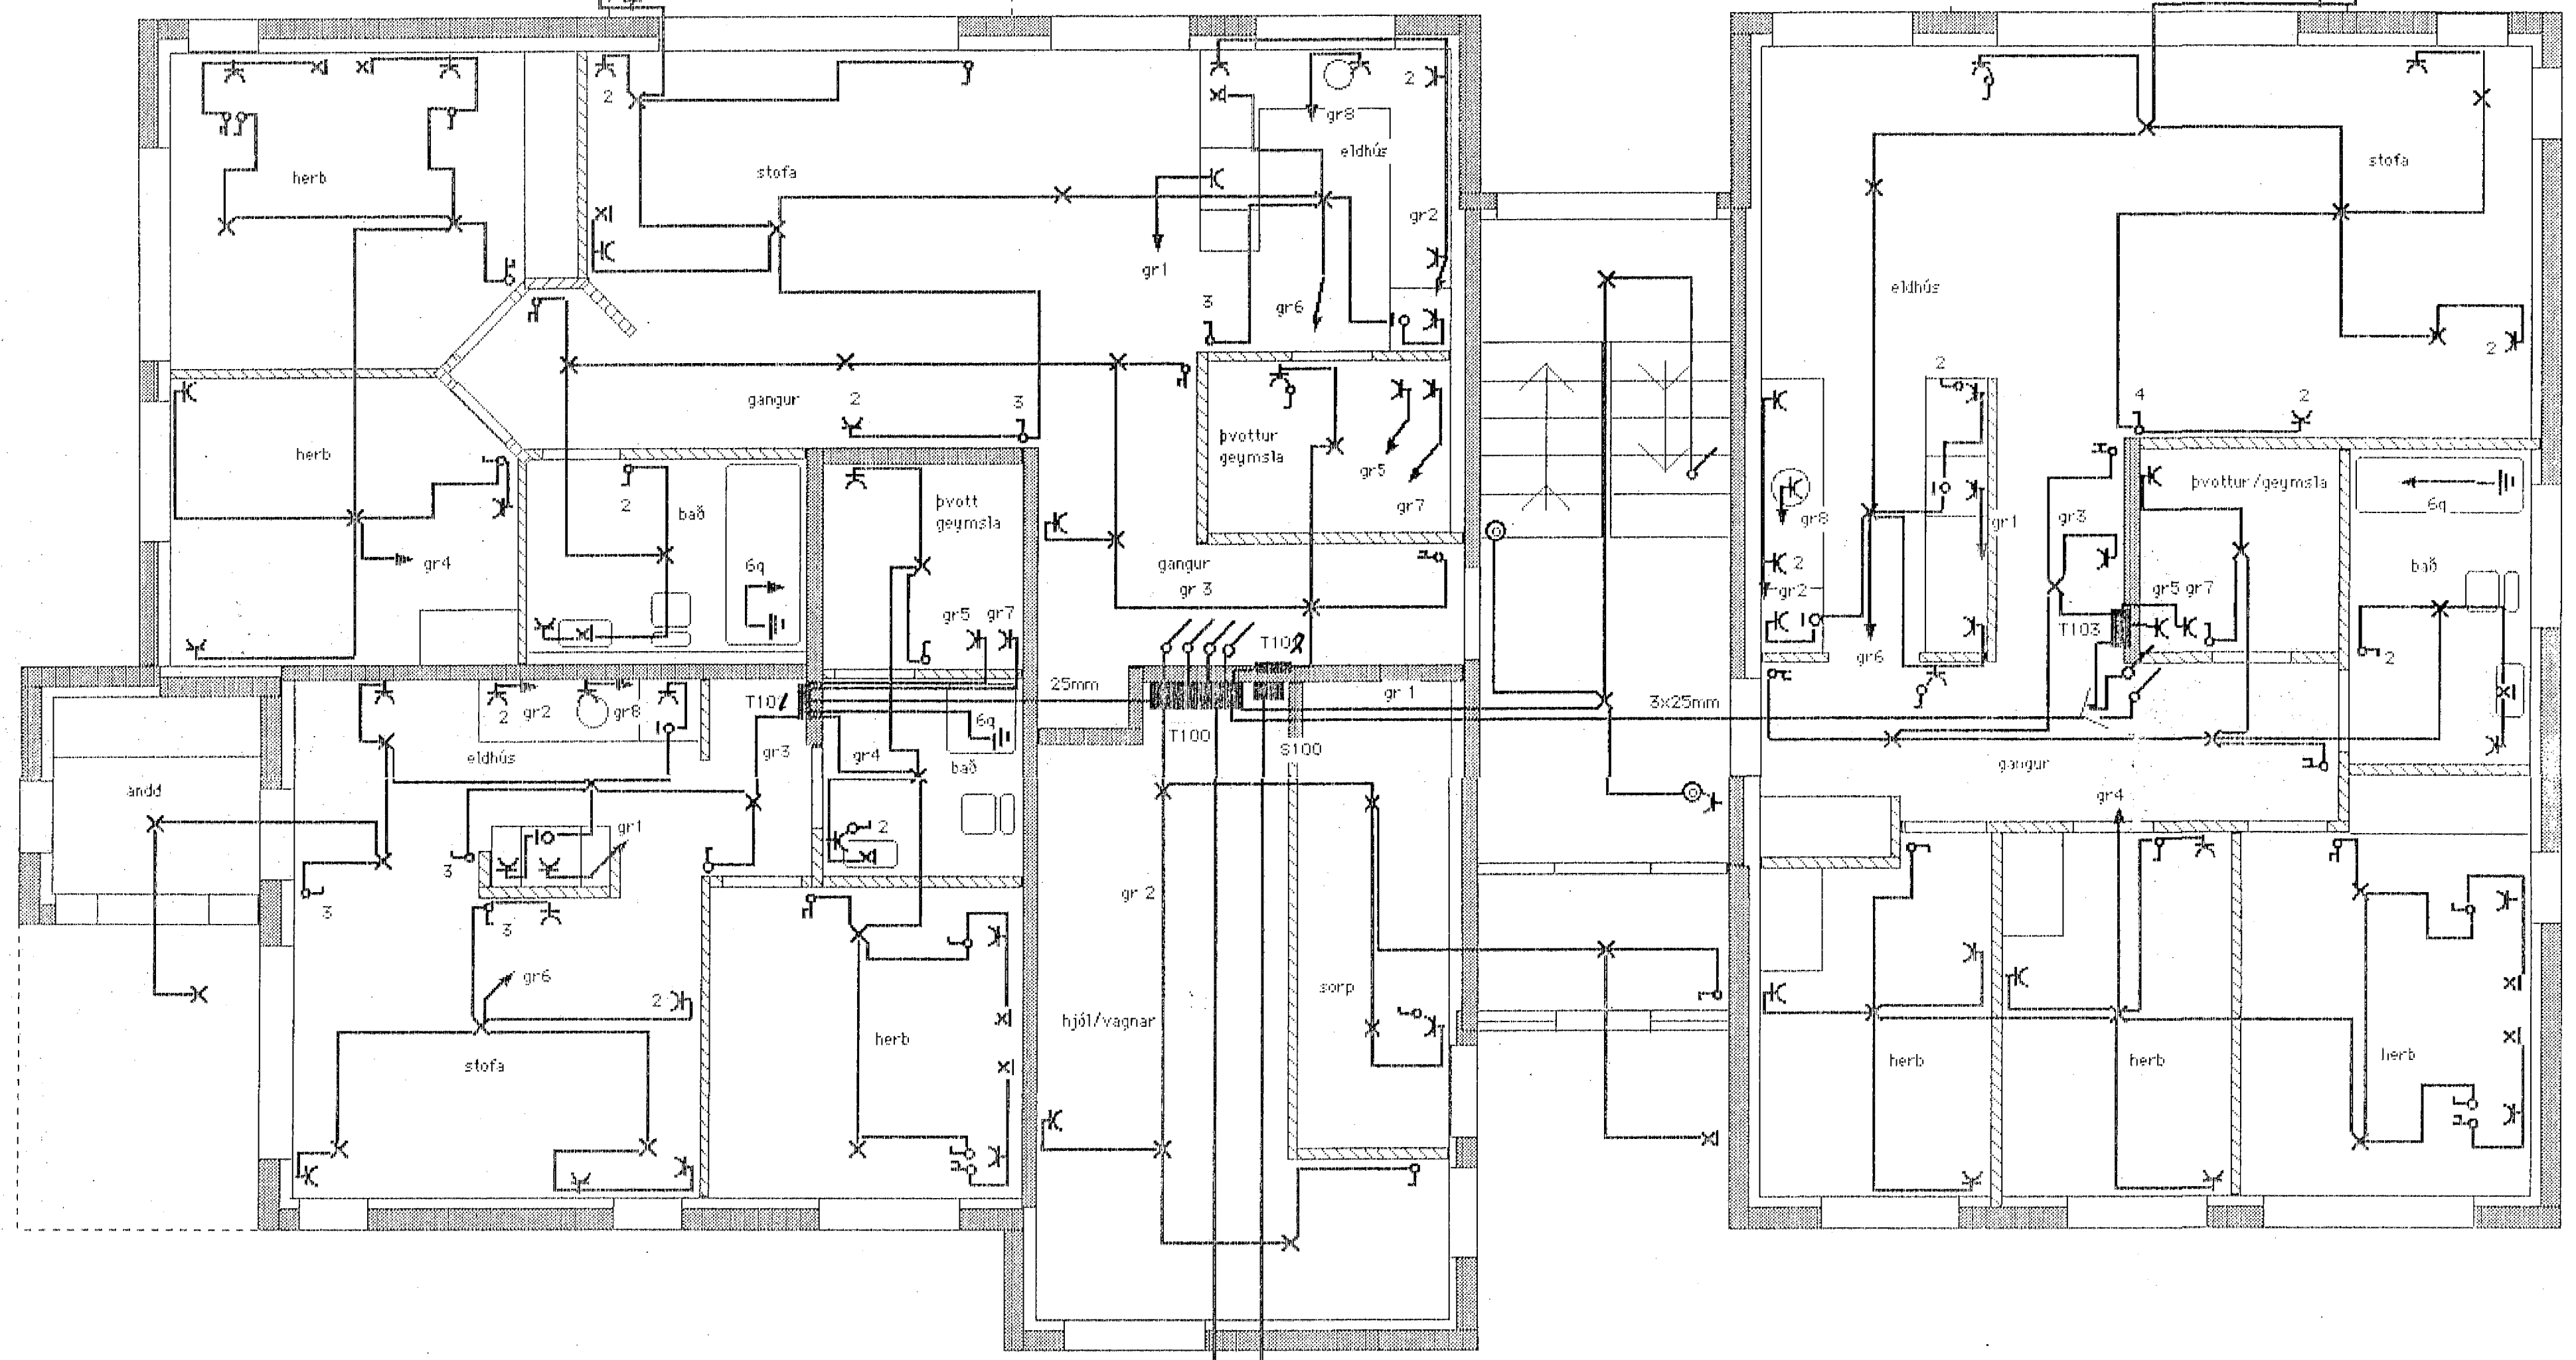

2x50mm fyrir loftnet og síma
 50mm fyrir rafmagn
 Inntaksrör skulu ná útfyrir lóðamark

3124

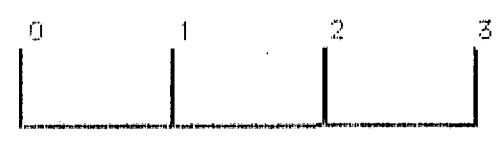

Fagrahlíð 3
 Raflögn 1 hæð.
 Teiknari Jónas Stefánsson
 MKV 1:50 Teikn. Júní 1993

Jónas Stefánsson