Inntök samþykkt 6.7. 1993
f. h. RAFVEITU HAFNARFJARÐAR
Albert Kristinsson

HÚSVEITA TENGIST Á FASA R.

Samþykkt 2/7 ... 93
VEGNA FULLNAÐARFRÁGANGS
f.h. Rafveitu Hafnarfjarðar

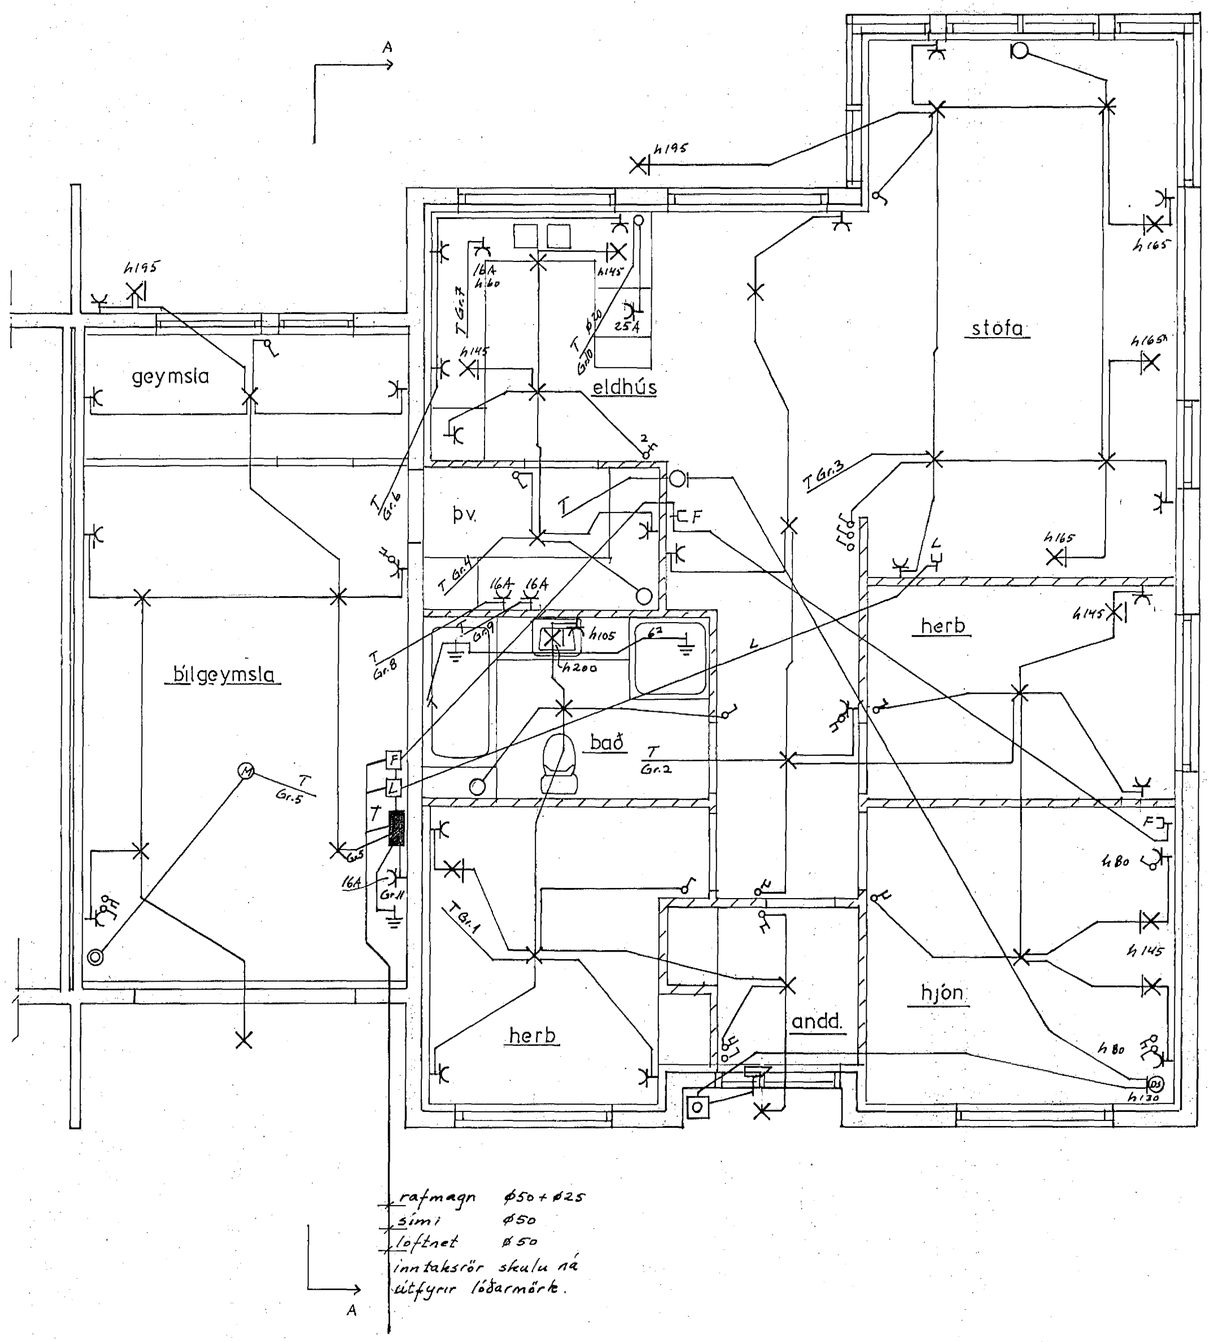

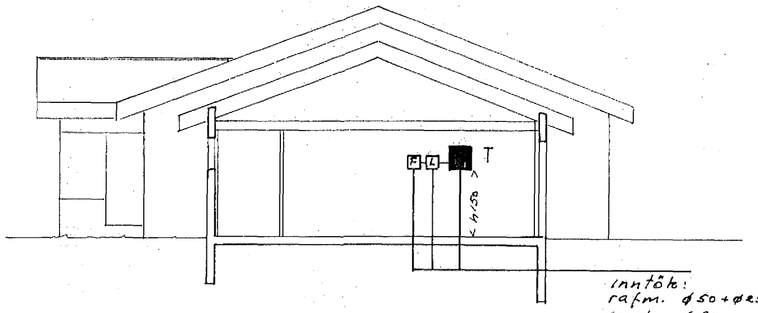

snið M. 1:100 A-A

3126

FURUHLÍÐ 1 HAFNARFIRÐI				
	DAGS.	NAFN	RAFLÖGN OG VEIKSTRAUMS-LAGNIR. GRUNNM. OG SNIÐ	KVARÐI 1:50 1:100
FRÓR	04'93	7.9.H		
TEIKN	-11-	7.9.H		
SAM				
Jón G. Hannesson s. 54160			Nr. bl. 1 af 2.	MÁL.

BREYTING	DAGS.	TEIKN.	SAMÞ.